


(仮称) 玉里小中一貫校整備 工事全体計画【事前工事～第1期工事】

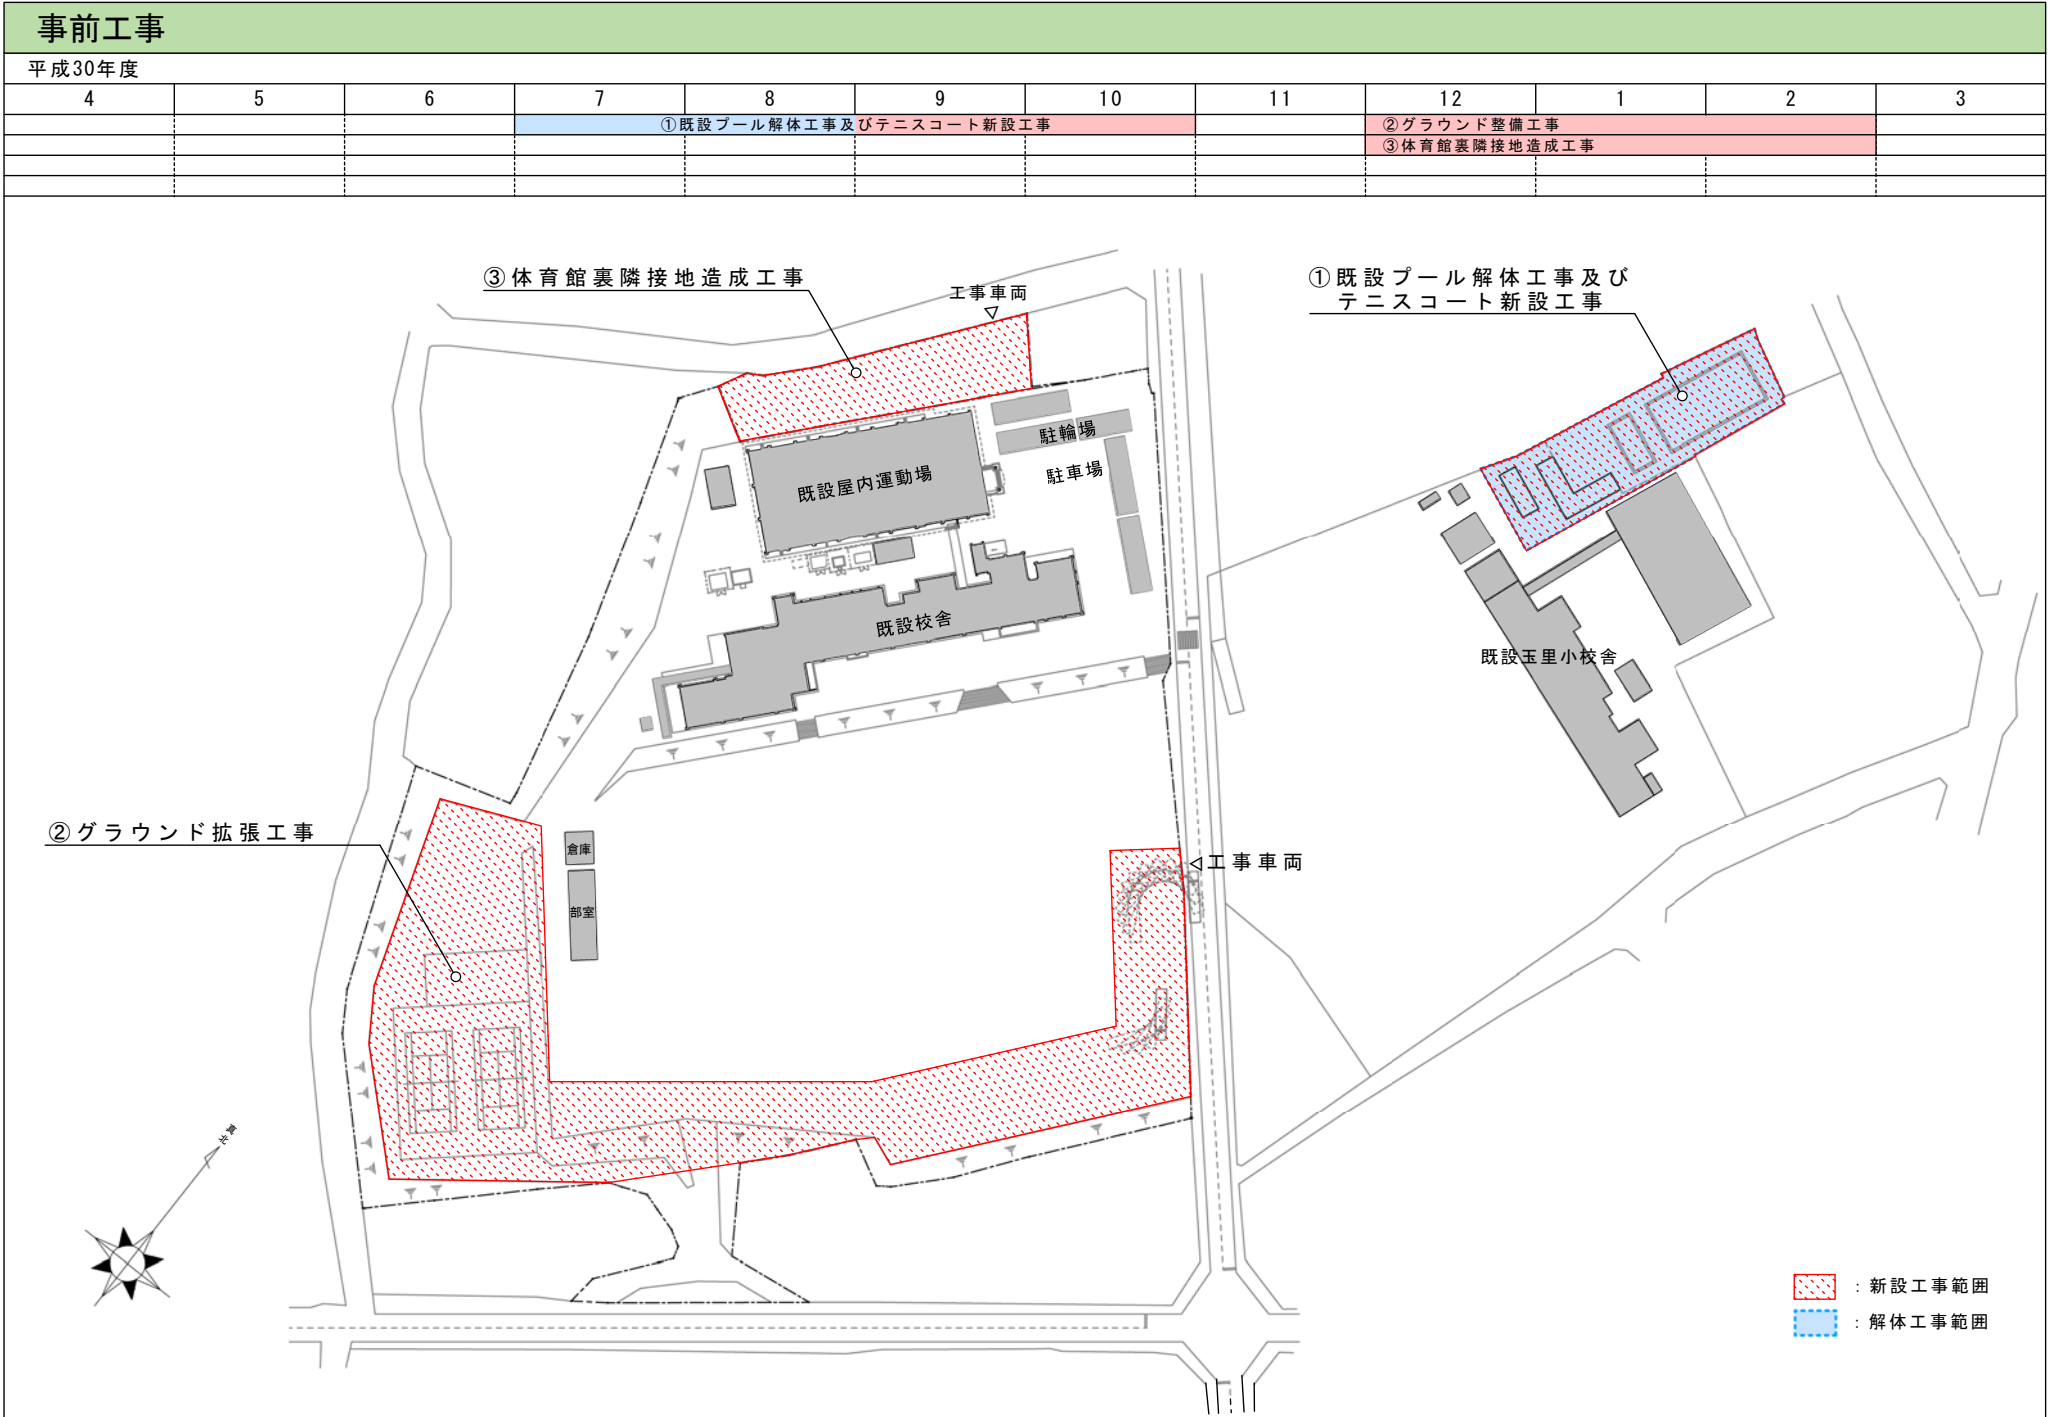


(仮称) 玉里小中一貫校整備 工事全体計画【第2期工事】

第2期工事(1)

平成33年度

4	5	6	7	8	9
	①既設校舎解体工事			②新設駐輪場周辺整備工事	

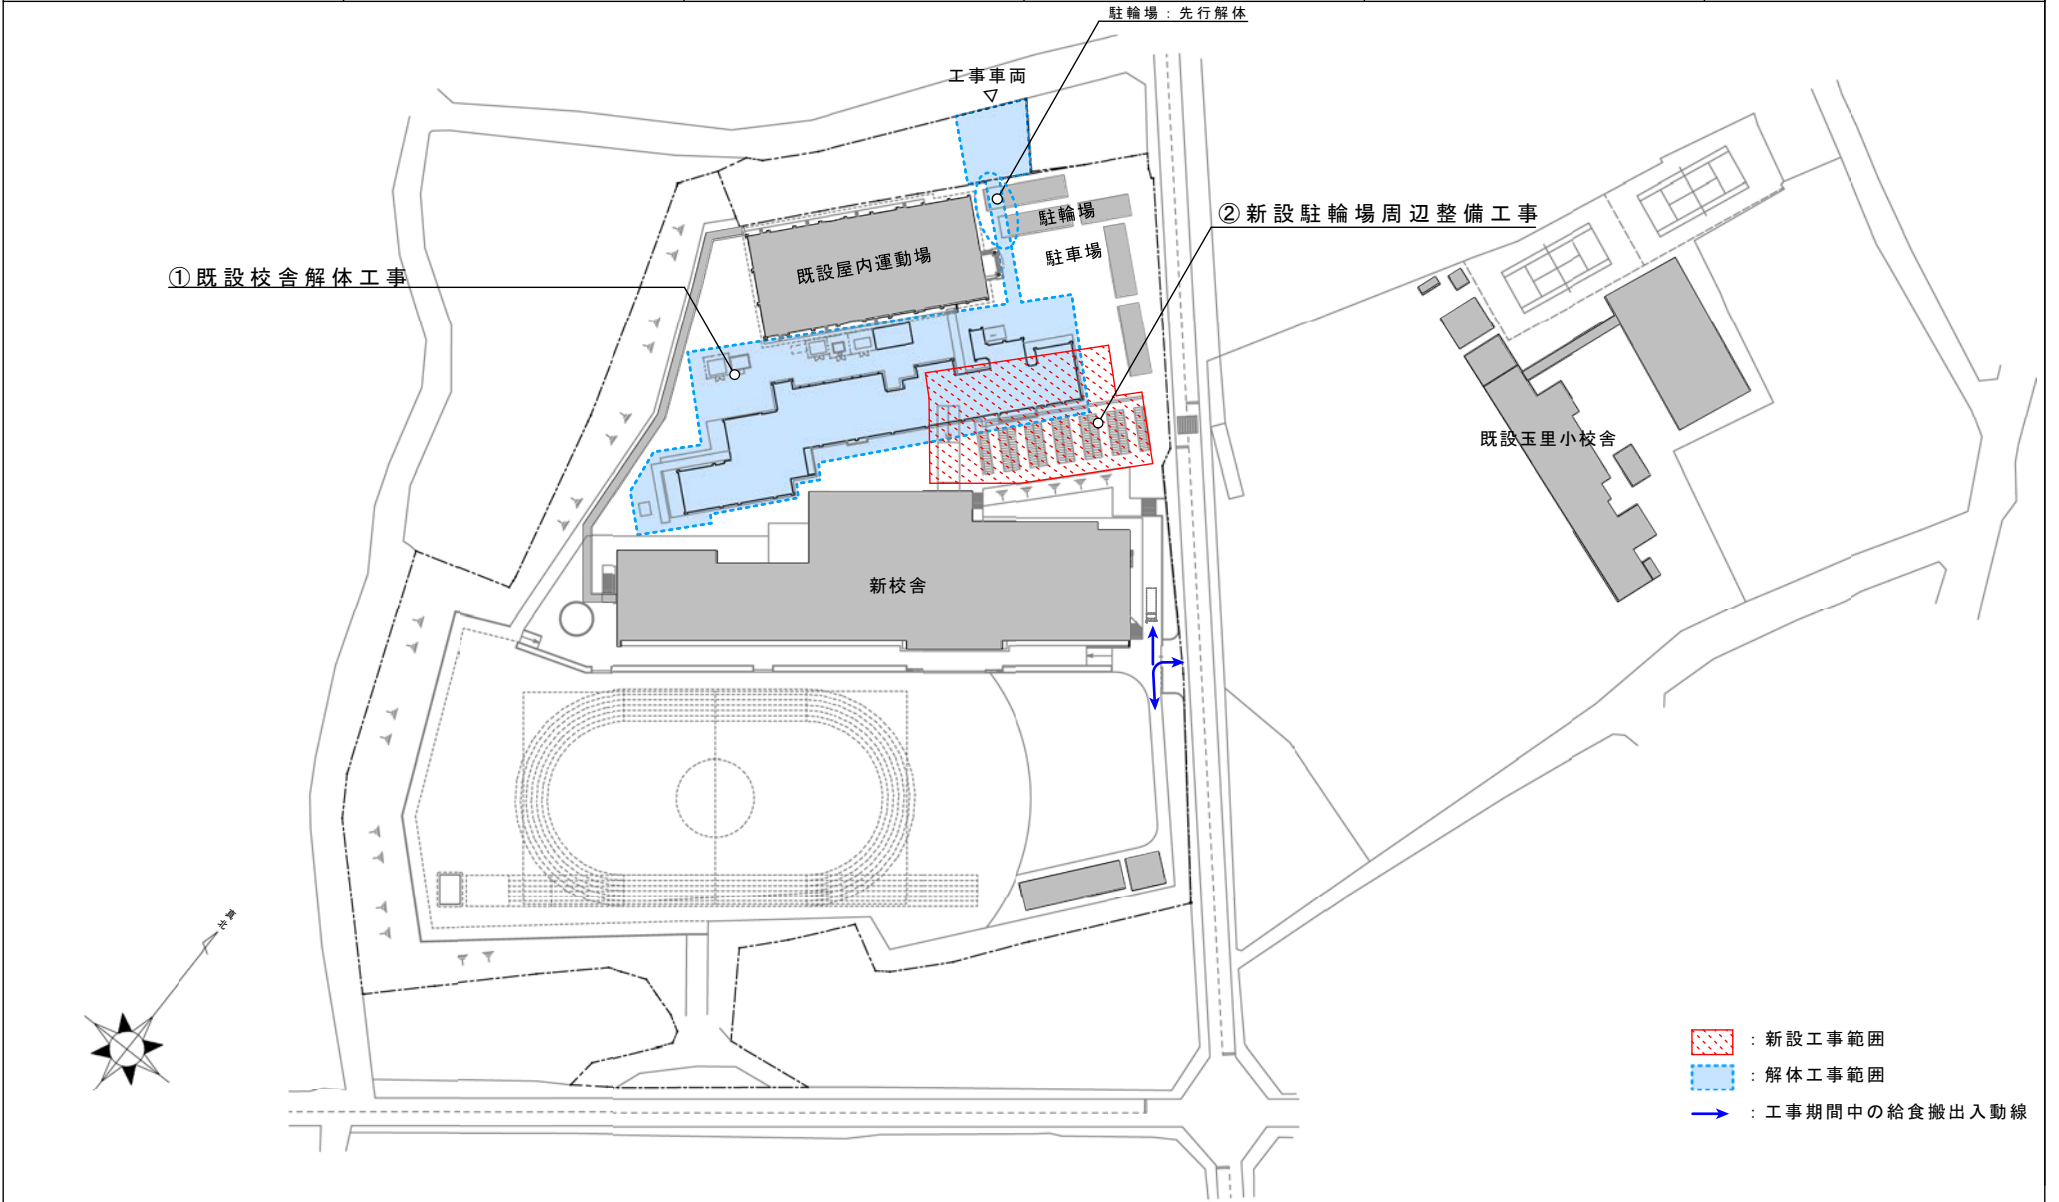

第2期工事(2)

平成33年度

10	11	12	1	2	3
①既設駐輪場解体工事					
③児童クラブ建設工事					
②サブグラウンド整備工事			④新設渡り廊下設置工事		⑤仮設渡り廊下解体工事
			⑥外構工事		
玉里小学校校舎解体工事及びグラウンド整備工事					

