
31-64

小美玉市公共下水道台帳施設平面図

令和七年三月作成

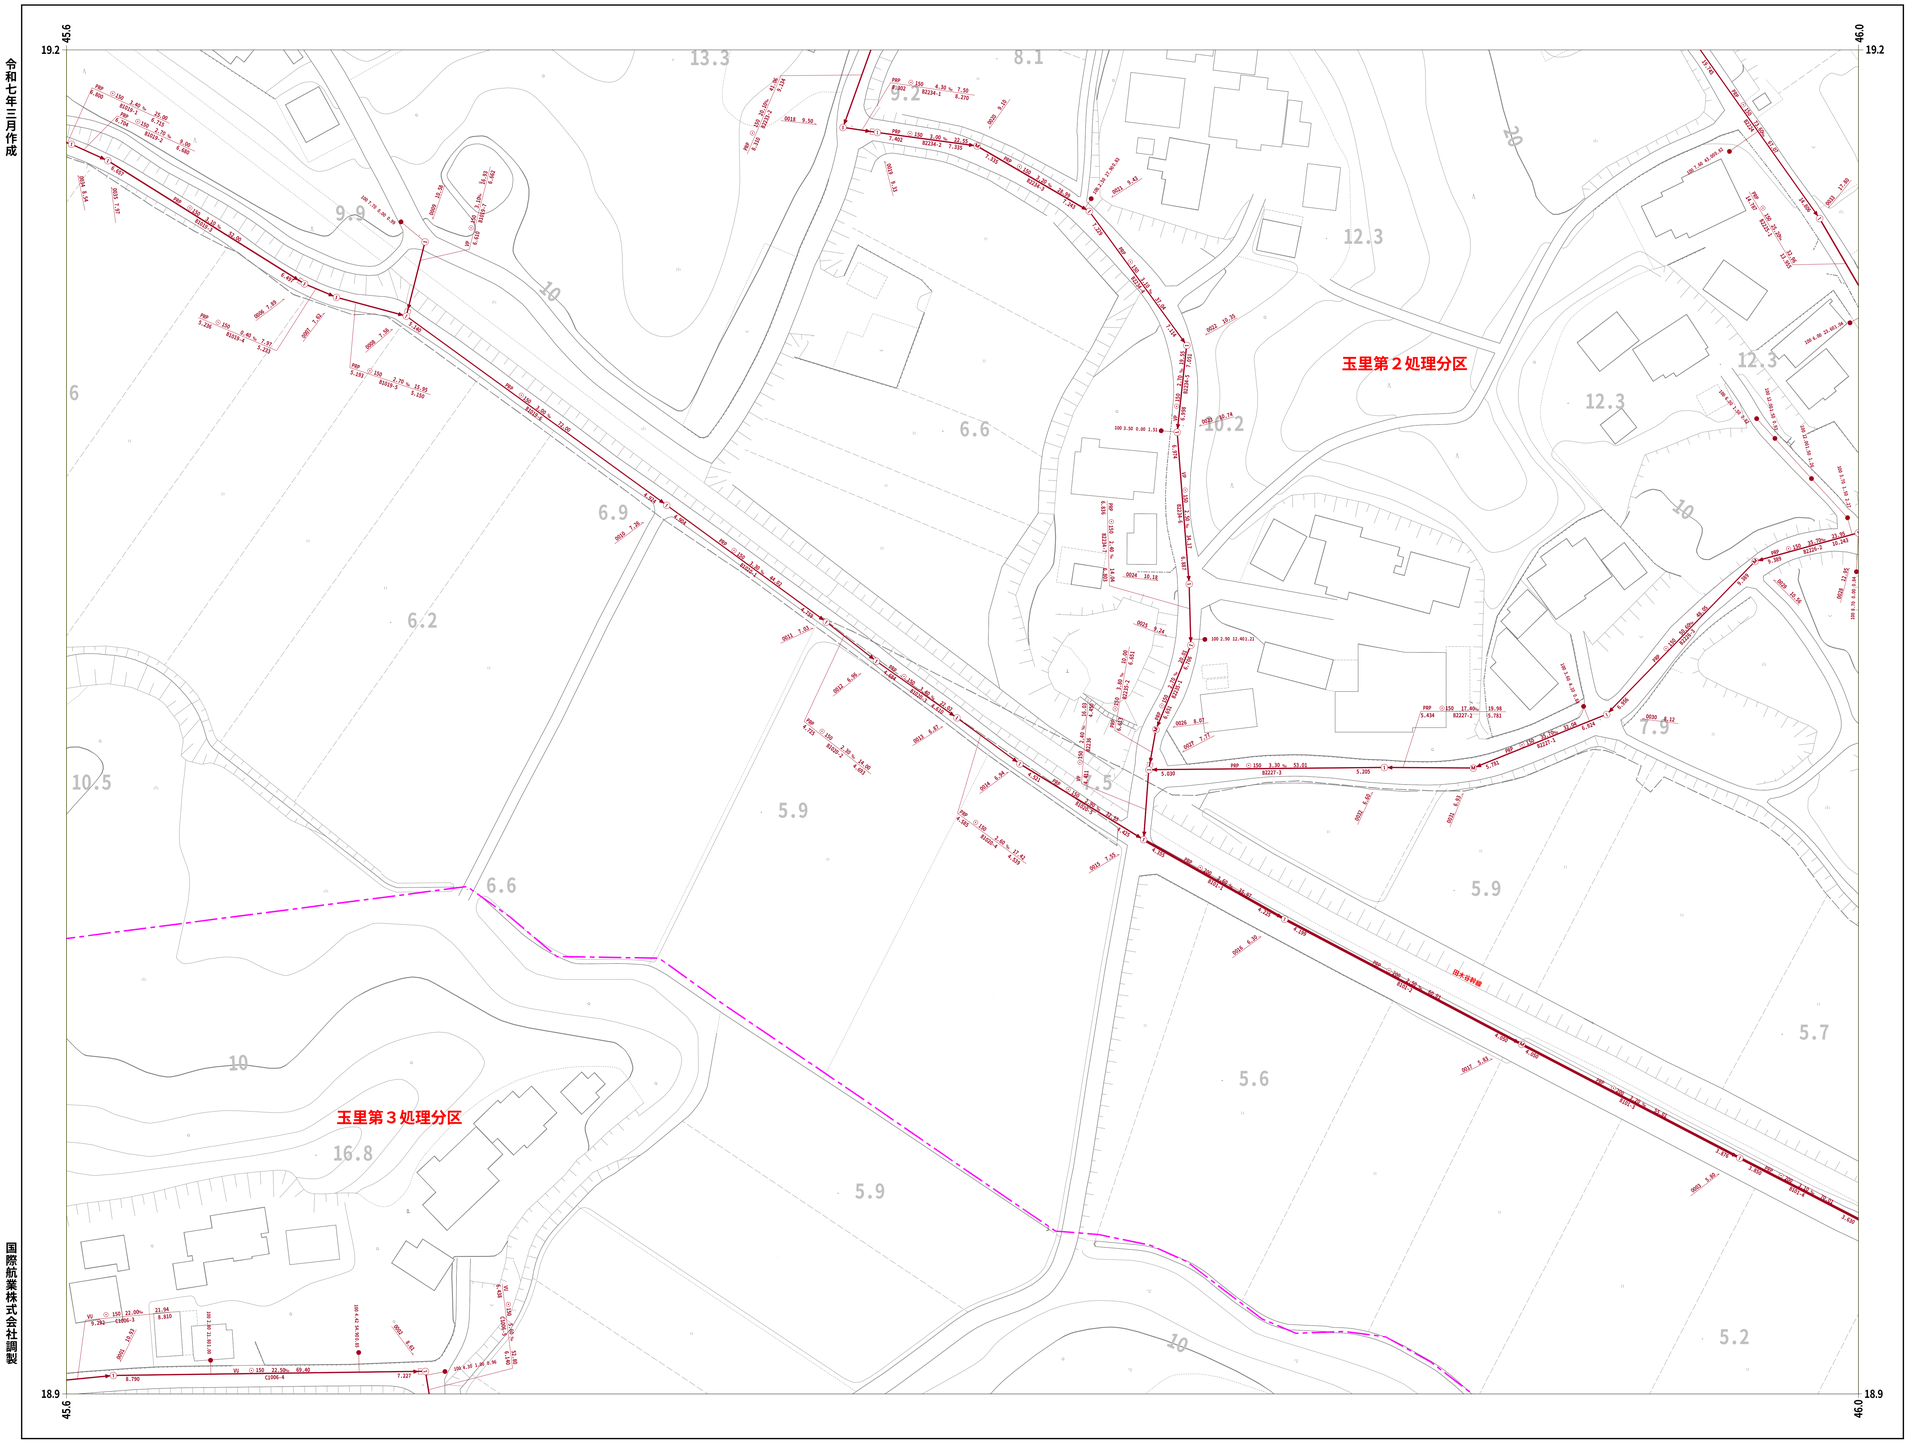

国際航業株式会社調製

小美玉市

31-53	31-54	31-55
31-63	31-64	31-65
31-73	31-74	31-75


凡 例

人　　孔	
0号ﾏﾝﾎｰﾙ(円形Φ75)	
1号ﾏﾝﾎｰﾙ(円形Φ90)	
2号ﾏﾝﾎｰﾙ(円形Φ120)	
3号ﾏﾝﾎｰﾙ(円形Φ150)	
4号ﾏﾝﾎｰﾙ(円形Φ180)	
5号ﾏﾝﾎｰﾙ(210×120)	
6号ﾏﾝﾎｰﾙ(260×120)	
特殊マンホール	
特 1号ﾏﾝﾎｰﾙ(60×90)	
特 2号ﾏﾝﾎｰﾙ(120×120)	
特 3号ﾏﾝﾎｰﾙ(140×120)	
特 4号ﾏﾝﾎｰﾙ(180×120)	
特 5号ﾏﾝﾎｰﾙ(Φ150)	
特 6号ﾏﾝﾎｰﾙ(Φ180)	
特 7号ﾏﾝﾎｰﾙ(210×210)	
楕円マンホール	
矩形マンホール	
小口径マンホール	
マシンホール	
ポンプ付マンホール	
吐　口	
仮想マンホール	
管止め	
流域下水道ﾏﾝﾎｰﾙ	

桝	
20cm桝	
30cm桝	
0号マンホール桝	
雨水桝	
取付管のみ	
管止め及び小口径桝	

管　　渠	
幹線	
枝線	
幹線（圧送）	
枝線（圧送）	
幹線（雨水）	

記　載　例

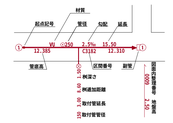

1 : 500


0 10 20 40 60 80 100

31-64

31-65

小美玉市公共下水道台帳施設平面図

令和七年三月作成

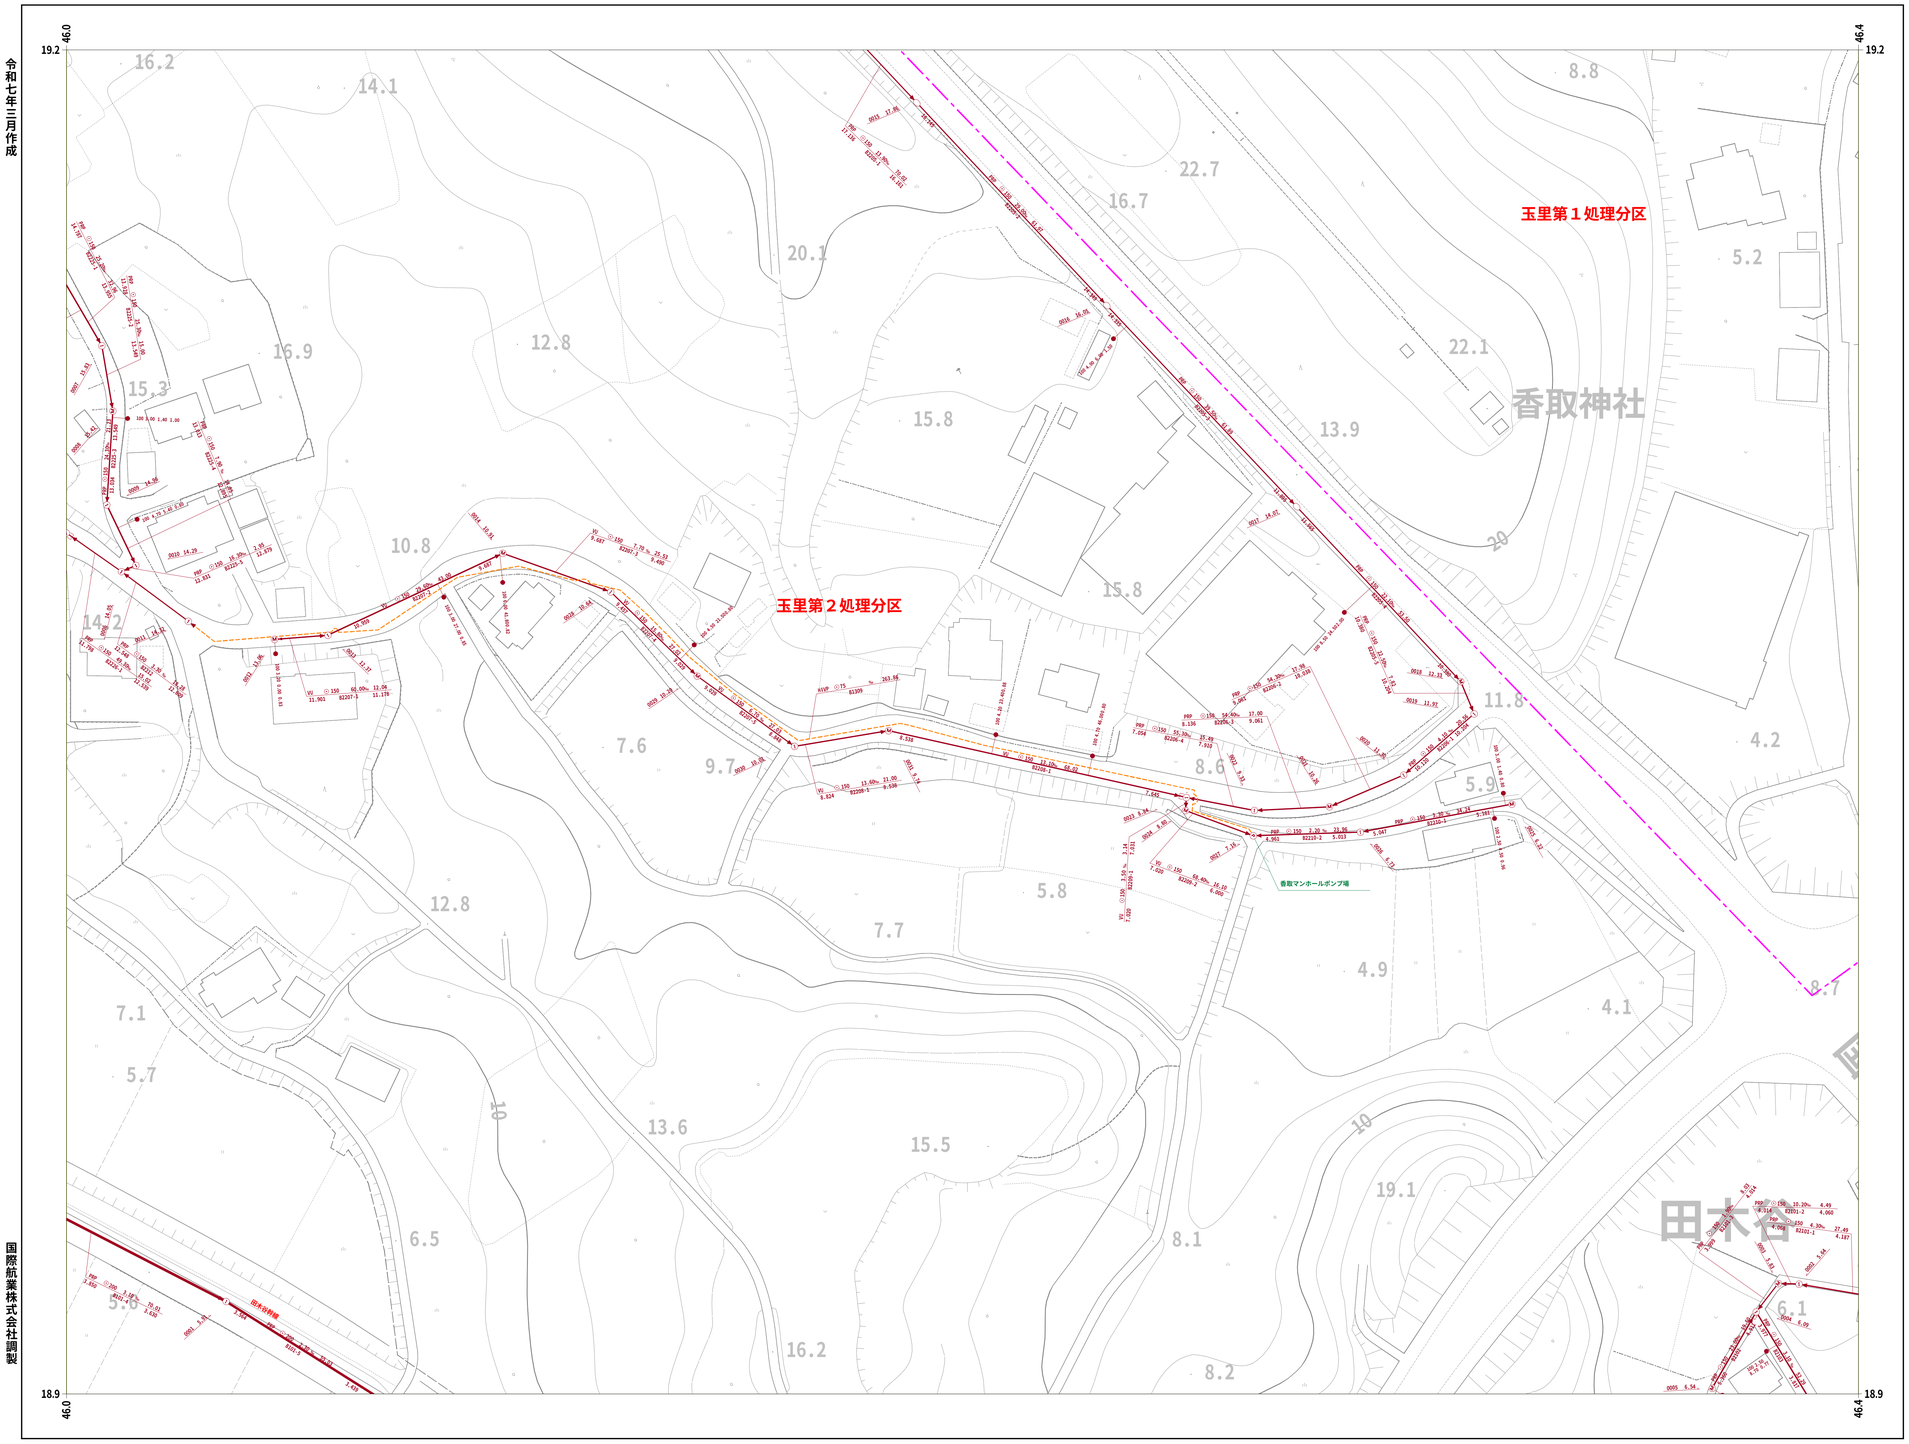

31-54	31-55	31-56
31-64	31-65	31-66
31-74	31-75	31-76


凡 例

人　　孔	
0号ﾏﾝﾎｰﾙ(円形Φ75)	
1号ﾏﾝﾎｰﾙ(円形Φ90)	
2号ﾏﾝﾎｰﾙ(円形Φ120)	
3号ﾏﾝﾎｰﾙ(円形Φ150)	
4号ﾏﾝﾎｰﾙ(円形Φ180)	
5号ﾏﾝﾎｰﾙ(210×120)	
6号ﾏﾝﾎｰﾙ(260×120)	
特殊マンホール	
特 1号ﾏﾝﾎｰﾙ(60×90)	
特 2号ﾏﾝﾎｰﾙ(120×120)	
特 3号ﾏﾝﾎｰﾙ(140×120)	
特 4号ﾏﾝﾎｰﾙ(180×120)	
特 5号ﾏﾝﾎｰﾙ(Φ150)	
特 6号ﾏﾝﾎｰﾙ(Φ180)	
特 7号ﾏﾝﾎｰﾙ(210×210)	
楕円マンホール	
矩形マンホール	
小口径マンホール	
マシンホール	
ポンプ付マンホール	
吐　口	
仮想マンホール	
管止め	
流域下水道ﾏﾝﾎｰﾙ	

桝	
20cm桝	
30cm桝	
0号 マンホール桝	
雨水桝	
取付管のみ	
管止め及び小口径桝	

管　　渠	
幹線	
枝線	
幹線（圧送）	
枝線（圧送）	
幹線（雨水）	

記　載　例

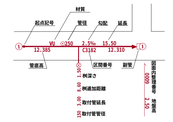


31-65

31-66

小美玉市公共下水道台帳施設平面図

令和七年三月作成

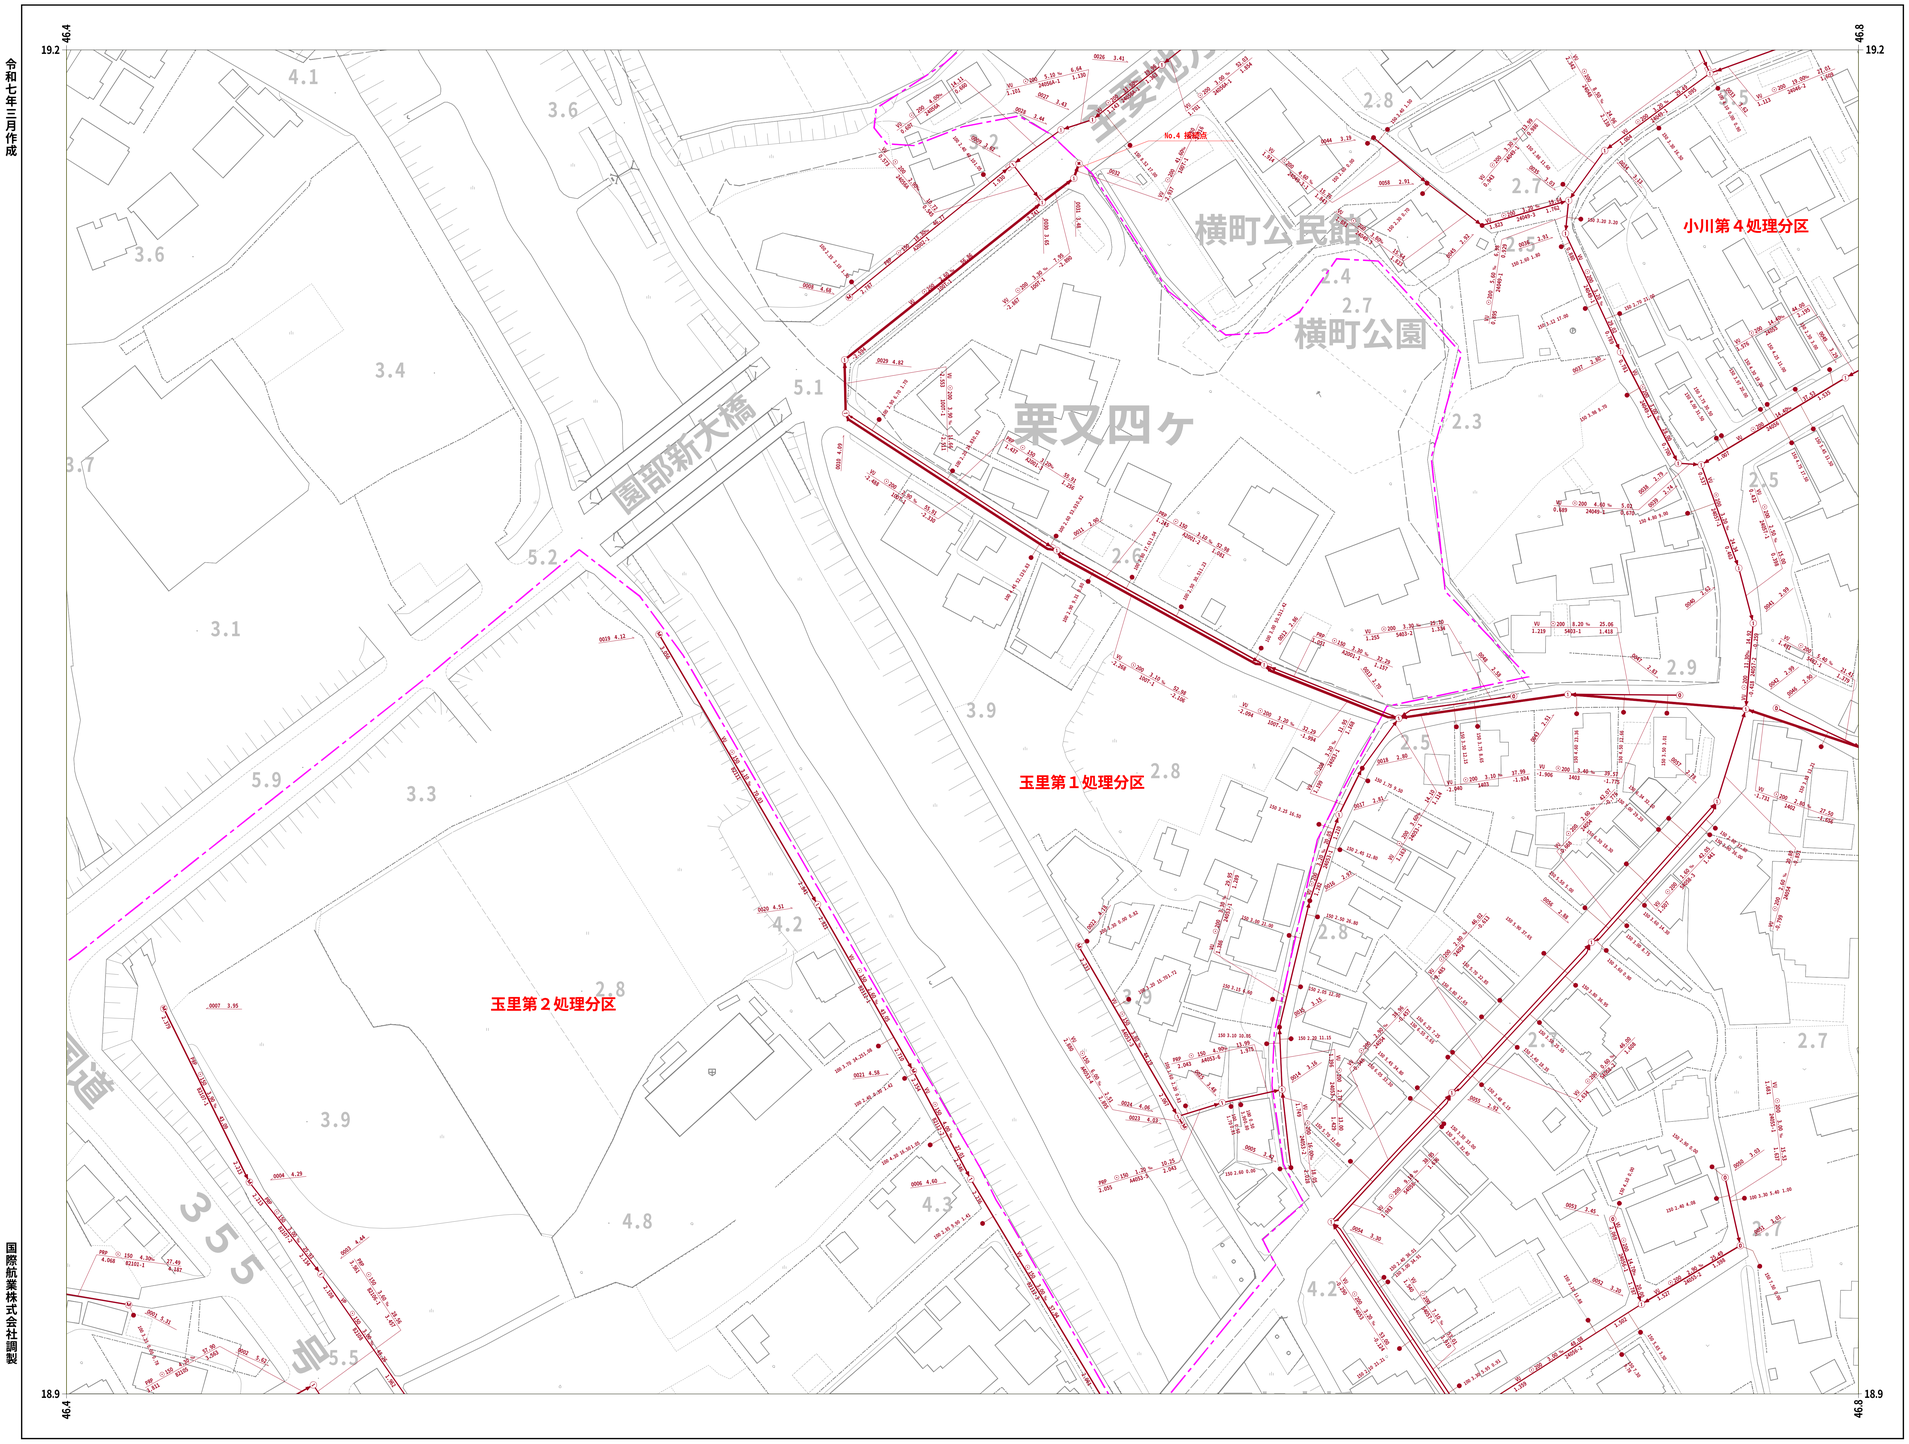

31-55	31-56	31-57
31-65	31-66	31-67
31-75	31-76	31-77


凡　例

人　　孔	
0号ﾏﾝﾎｰﾙ(円形Φ75)	
1号ﾏﾝﾎｰﾙ(円形Φ90)	
2号ﾏﾝﾎｰﾙ(円形Φ120)	
3号ﾏﾝﾎｰﾙ(円形Φ150)	
4号ﾏﾝﾎｰﾙ(円形Φ180)	
5号ﾏﾝﾎｰﾙ(210×120)	
6号ﾏﾝﾎｰﾙ(260×120)	
特殊マンホール	
特 1号ﾏﾝﾎｰﾙ(60×90)	
特 2号ﾏﾝﾎｰﾙ(120×120)	
特 3号ﾏﾝﾎｰﾙ(140×120)	
特 4号ﾏﾝﾎｰﾙ(180×120)	
特 5号ﾏﾝﾎｰﾙ(Φ150)	
特 6号ﾏﾝﾎｰﾙ(Φ180)	
特 7号ﾏﾝﾎｰﾙ(210×210)	
楕円マンホール	
矩形マンホール	
小口径マンホール	
マシンホール	
ポンプ付マンホール	
吐　口	
仮想マンホール	
管止め	
流域下水道ﾏﾝﾎｰﾙ	

桝	
20cm桝	
30cm桝	
0号マンホール桝	
雨水桝	
取付管のみ	
管止め及び小口径桝	

管　　渠	
幹線	
枝線	
幹線（圧送）	
枝線（圧送）	
幹線（雨水）	

記　載　例

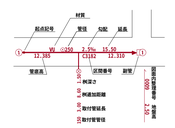

1 : 500

0　10　20　40　60　80　100

小美玉市


国際航業株式会社調製

31-66

31-67

小美玉市公共下水道台帳施設平面図


令和七年三月作成

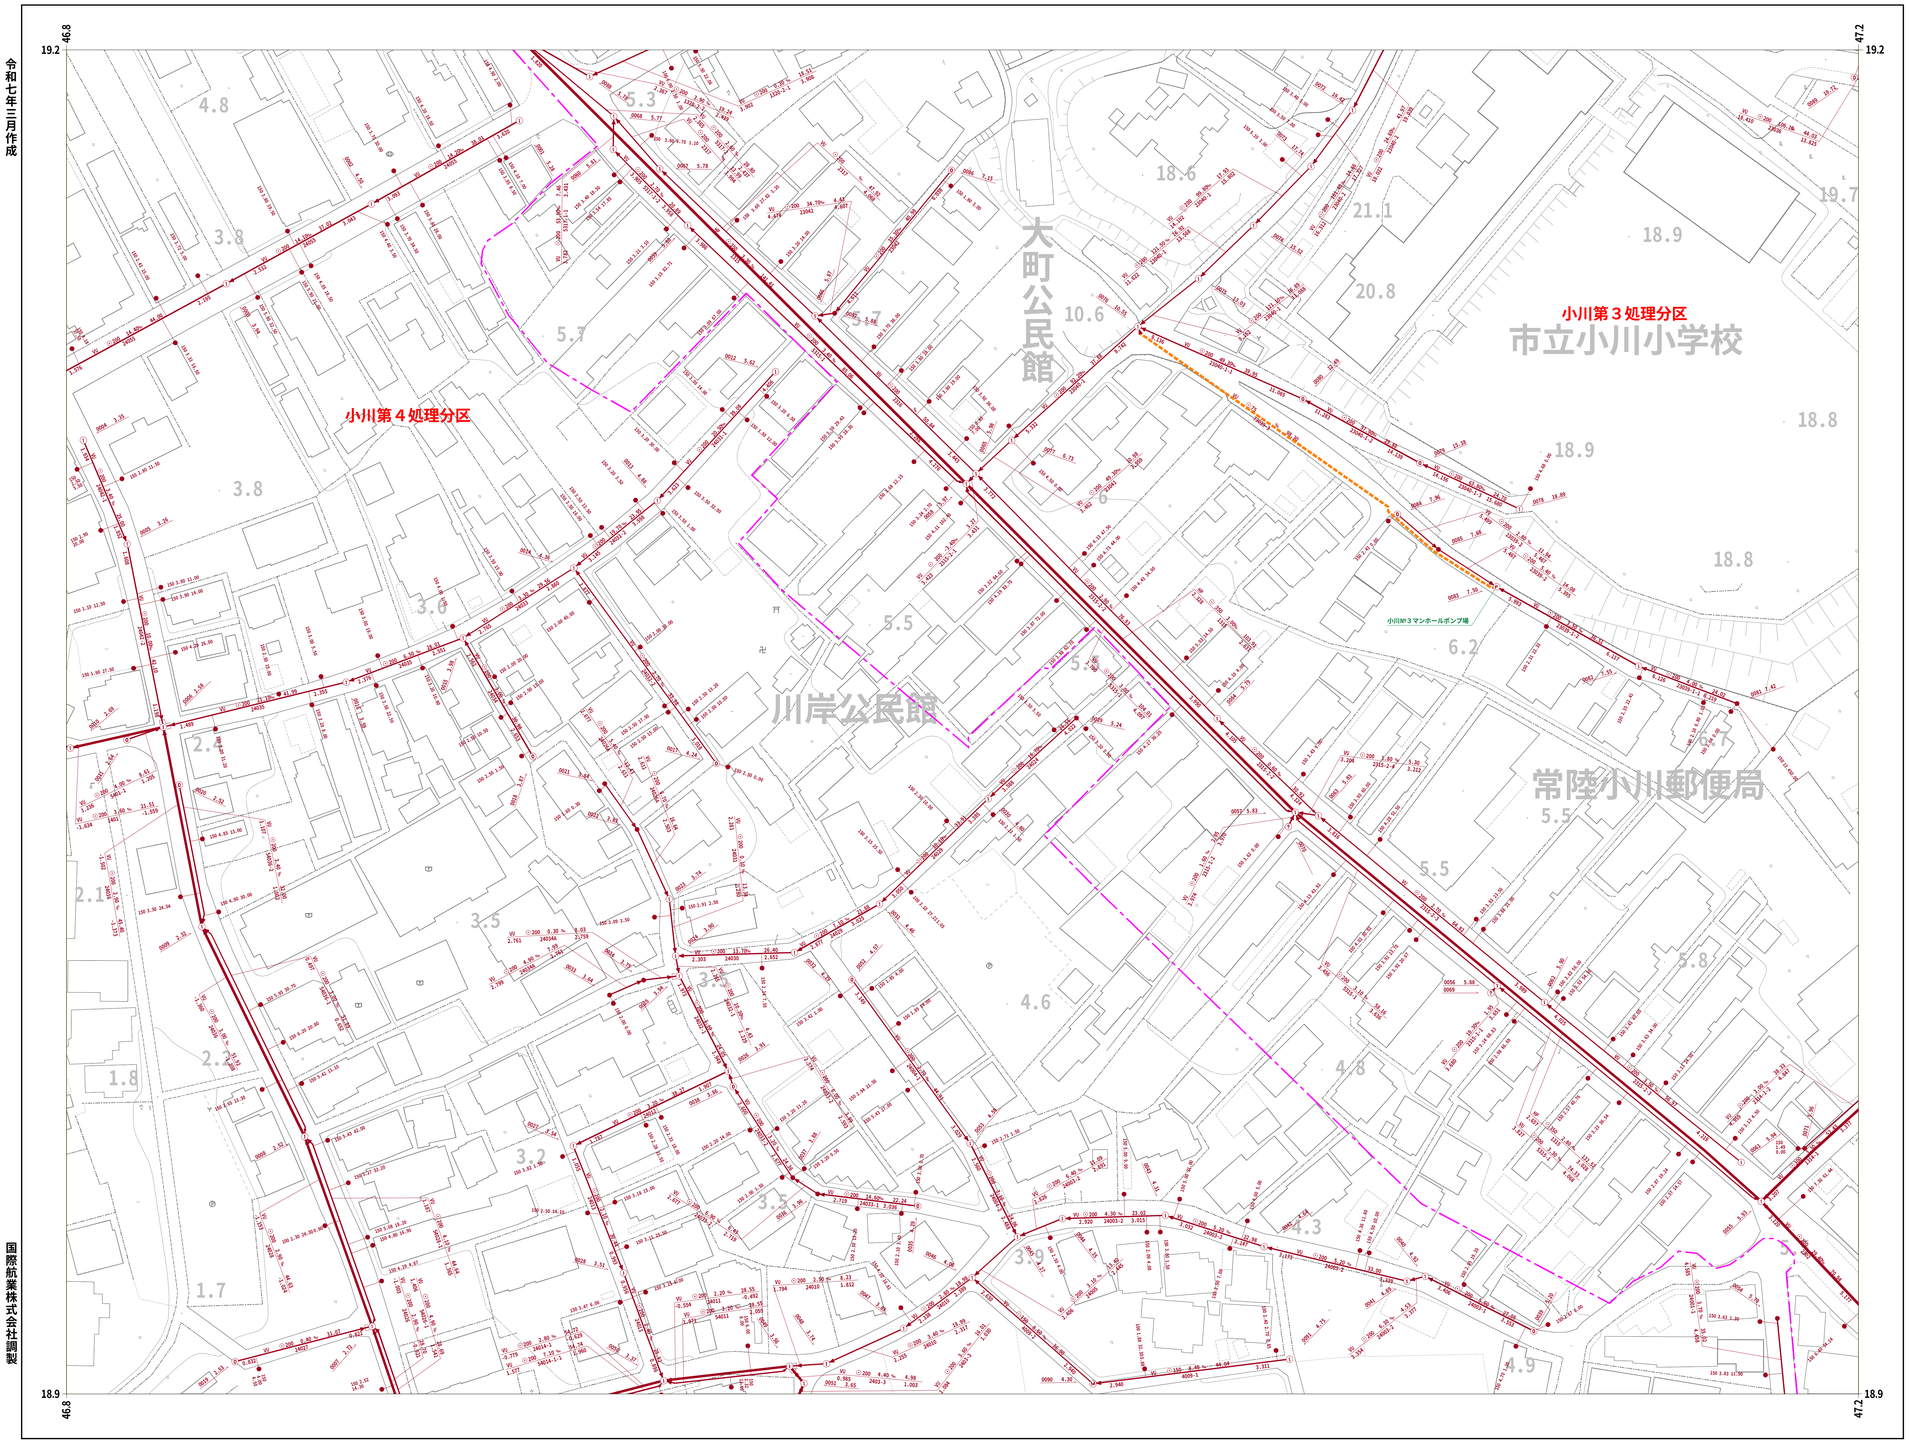

31-56	31-57	31-58
31-66	31-67	31-68
31-76	31-77	31-78

凡 例

人　　孔	
0号ﾏﾝﾎｰﾙ(円形Φ75)	
1号ﾏﾝﾎｰﾙ(円形Φ90)	
2号ﾏﾝﾎｰﾙ(円形Φ120)	
3号ﾏﾝﾎｰﾙ(円形Φ150)	
4号ﾏﾝﾎｰﾙ(円形Φ180)	
5号ﾏﾝﾎｰﾙ(210×120)	
6号ﾏﾝﾎｰﾙ(260×120)	
特殊マンホール	
特 1号ﾏﾝﾎｰﾙ(60×90)	
特 2号ﾏﾝﾎｰﾙ(120×120)	
特 3号ﾏﾝﾎｰﾙ(140×120)	
特 4号ﾏﾝﾎｰﾙ(180×120)	
特 5号ﾏﾝﾎｰﾙ(φ150)	
特 6号ﾏﾝﾎｰﾙ(φ180)	
特 7号ﾏﾝﾎｰﾙ(210×210)	
楕円マンホール	
矩形マンホール	
小口径マンホール	
マシンホール	
ポンプ付マンホール	
吐　口	
仮想マンホール	
管止め	
流域下水道ﾏﾝﾎｰﾙ	
桝	
20cm桝	
30cm桝	
0号 マンホール桝	
雨水桝	
取付管のみ	
管止め及び小口径桝	
管　　渠	
幹線	
枝線	
幹線（圧送）	
枝線（圧送）	
幹線（雨水）	
記　載　例	

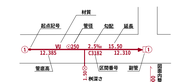

1 : 500

0　10　20　40　60　80　100

小美玉市


国際航業株式会社調製

31-67

31-68

小美玉市公共下水道台帳施設平面図

令和七年三月作成

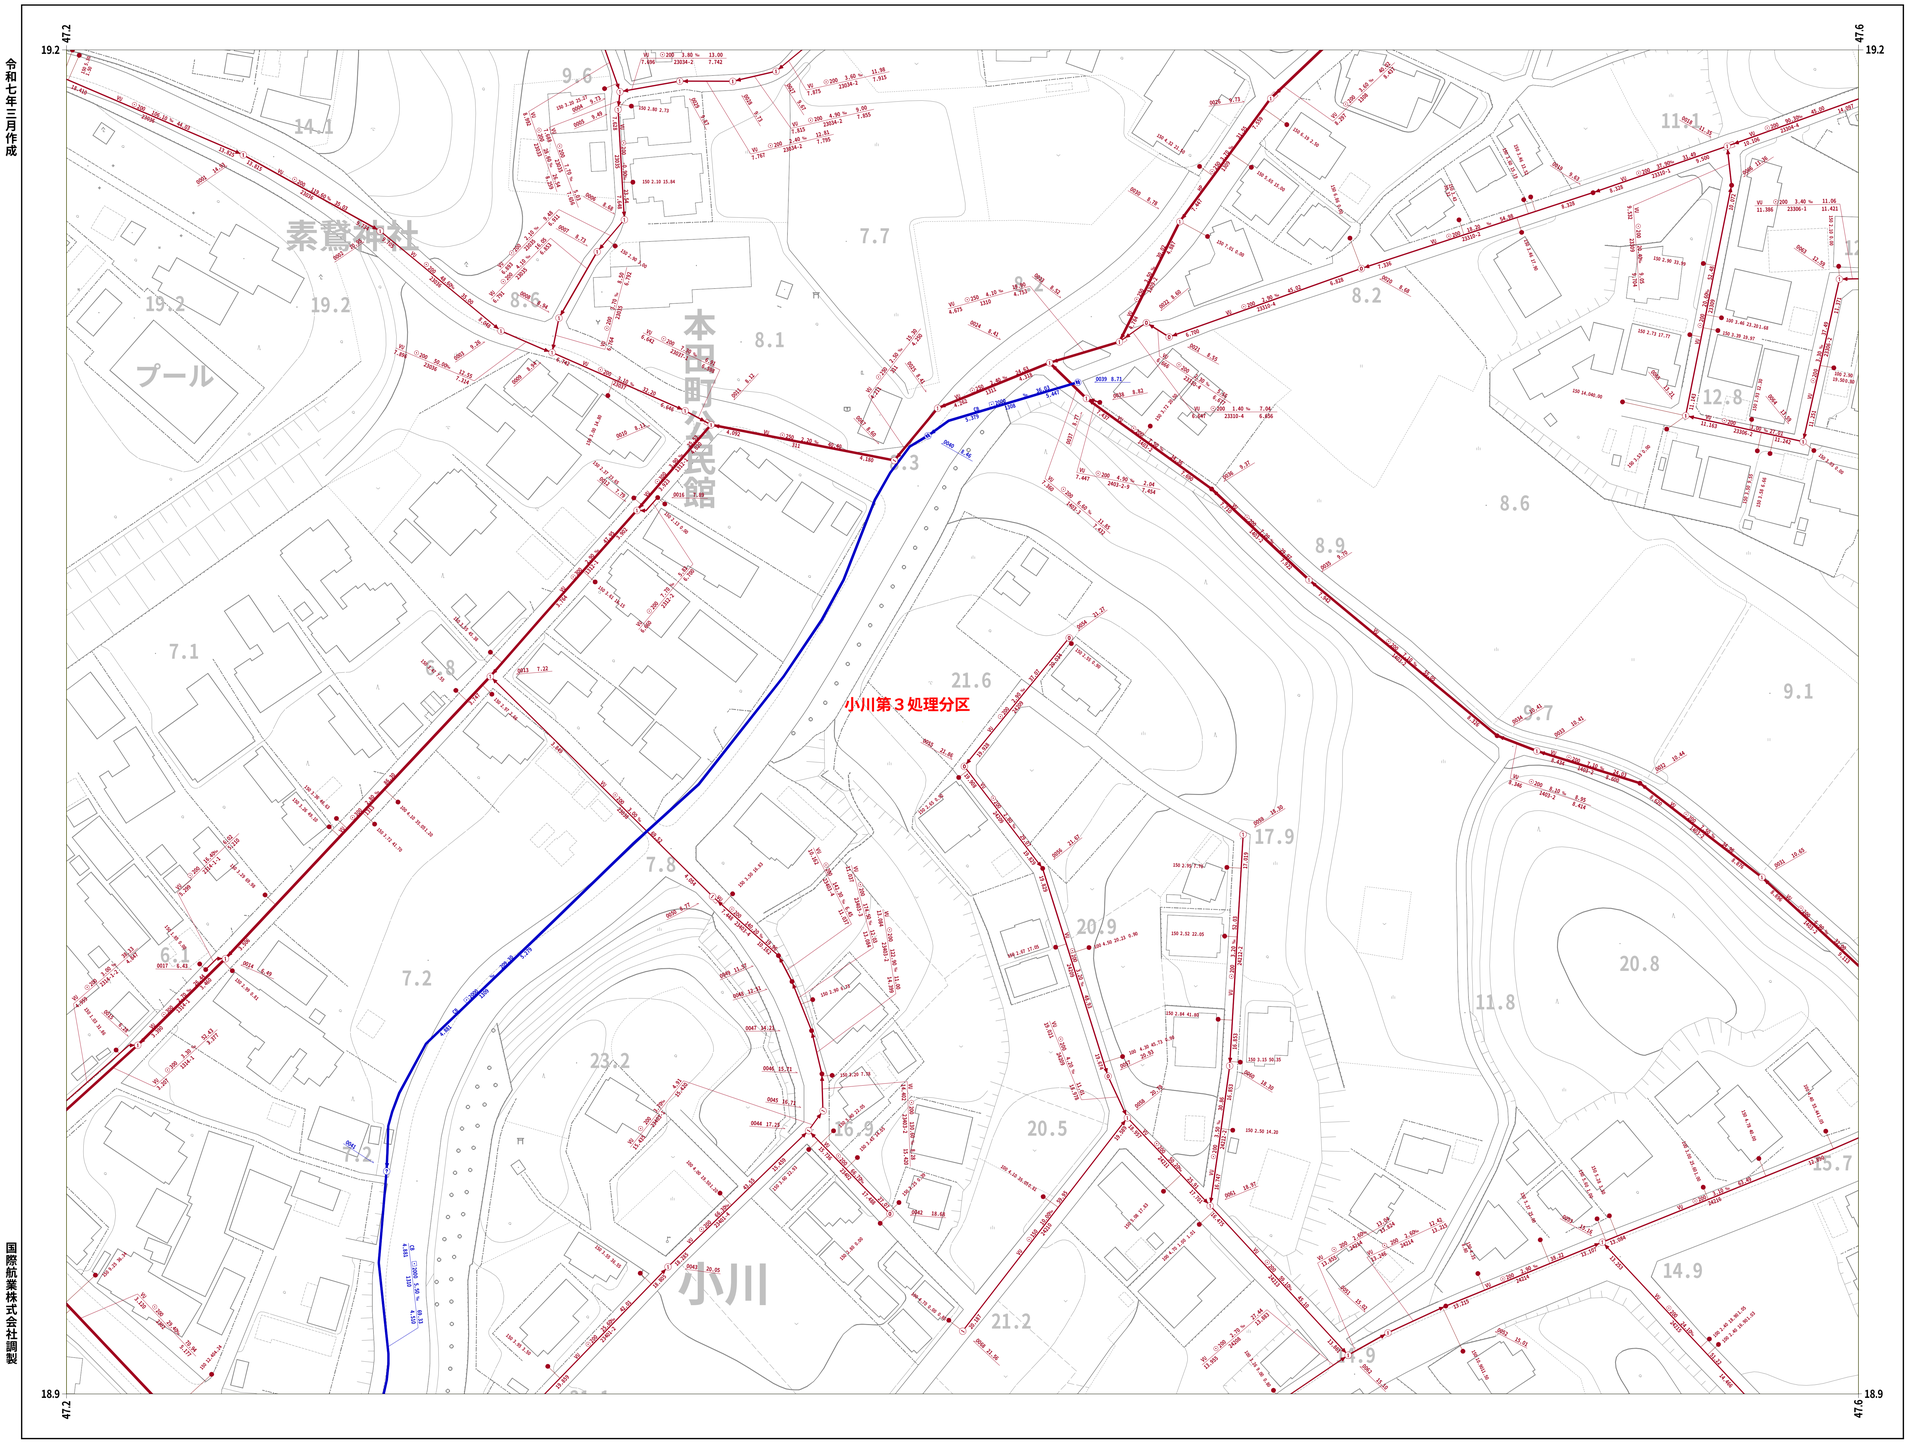

国際航業株式会社調製

小美玉市

31-68

1 : 500

0 10 20 40 60 80 100

31-57	31-58	31-59
31-67	31-68	31-69
31-77	31-78	31-79


凡 例

人　　孔	
0号ﾏﾝﾎｰﾙ(円形Φ75)	
1号ﾏﾝﾎｰﾙ(円形Φ90)	
2号ﾏﾝﾎｰﾙ(円形Φ120)	
3号ﾏﾝﾎｰﾙ(円形Φ150)	
4号ﾏﾝﾎｰﾙ(円形Φ180)	
5号ﾏﾝﾎｰﾙ(210×120)	
6号ﾏﾝﾎｰﾙ(260×120)	
特殊マンホール	
特 1号ﾏﾝﾎｰﾙ(60×90)	
特 2号ﾏﾝﾎｰﾙ(120×120)	
特 3号ﾏﾝﾎｰﾙ(140×120)	
特 4号ﾏﾝﾎｰﾙ(180×120)	
特 5号ﾏﾝﾎｰﾙ(φ150)	
特 6号ﾏﾝﾎｰﾙ(φ180)	
特 7号ﾏﾝﾎｰﾙ(210×210)	
楕円マンホール	
矩形マンホール	
小口径マンホール	
マシンホール	
ポンプ付マンホール	
吐　口	
仮想マンホール	
管止め	
流域下水道ﾏﾝﾎｰﾙ	

桝	
20cm桝	
30cm桝	
0号マンホール桝	
雨水桝	
取付管のみ	
管止め及び小口径桝	

管　　渠	
幹線	
枝線	
幹線（圧送）	
枝線（圧送）	
幹線（雨水）	

記　載　例

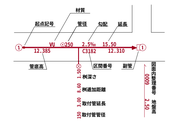


31-69

小美玉市公共下水道台帳施設平面図

令和七年三月作成

国際航業株式会社調製

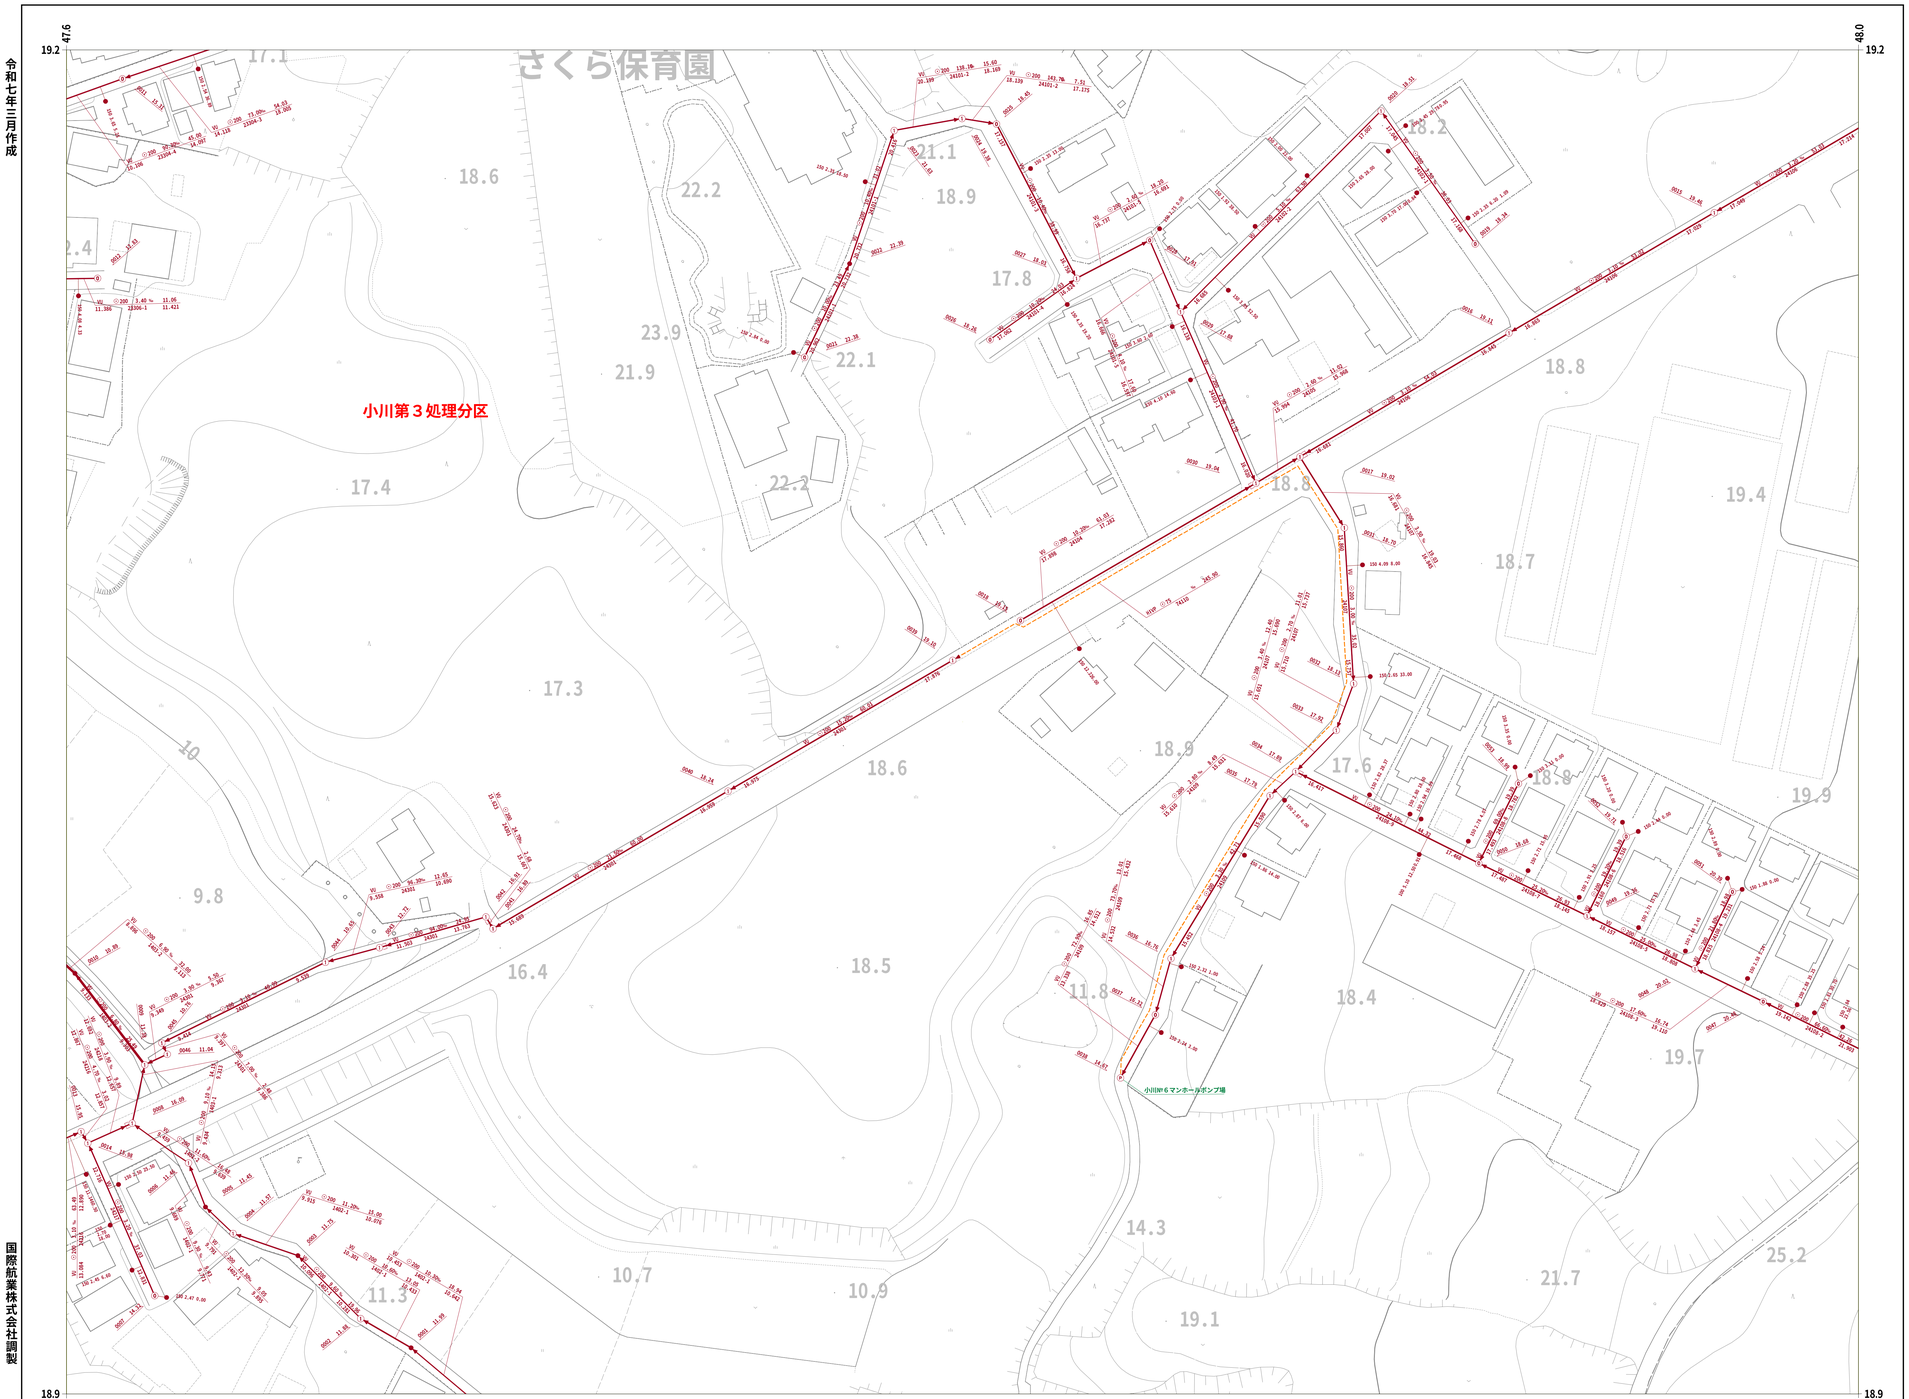

31-58	31-59	32-50
31-68	31-69	32-60
31-78	31-79	


凡 例

人　　孔	
0号ﾏﾝﾎｰﾙ(円形Φ75)	
1号ﾏﾝﾎｰﾙ(円形Φ90)	
2号ﾏﾝﾎｰﾙ(円形Φ120)	
3号ﾏﾝﾎｰﾙ(円形Φ150)	
4号ﾏﾝﾎｰﾙ(円形Φ180)	
5号ﾏﾝﾎｰﾙ(210×120)	
6号ﾏﾝﾎｰﾙ(260×120)	
特殊マンホール	
特 1号ﾏﾝﾎｰﾙ(60×90)	
特 2号ﾏﾝﾎｰﾙ(120×120)	
特 3号ﾏﾝﾎｰﾙ(140×120)	
特 4号ﾏﾝﾎｰﾙ(180×120)	
特 5号ﾏﾝﾎｰﾙ(φ150)	
特 6号ﾏﾝﾎｰﾙ(φ180)	
特 7号ﾏﾝﾎｰﾙ(210×210)	
楕円マンホール	
矩形マンホール	
小口径マンホール	
マシンホール	
ポンプ付マンホール	
吐　口	
仮想マンホール	
管止め	
流域下水道ﾏﾝﾎｰﾙ	

桝	
20cm桝	
30cm桝	
0号マンホール桝	
雨水桝	
取付管のみ	
管止め及び小口径桝	

管　　渠	
幹線	
枝線	
幹線（圧送）	
枝線（圧送）	
幹線（雨水）	

記　載　例

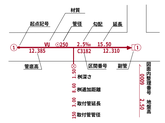

1 : 500

0　10　20　40　60　80　100

小美玉市

31-69

31-70

小美玉市公共下水道台帳施設平面図

令和七年三月作成



国際航業株式会社調製

小美玉市

30-69	31-60	31-61
30-79	31-70	31-71
	31-80	31-81


凡 例

人孔	
0号マンホール(円形Φ75)	
1号マンホール(円形Φ90)	
2号マンホール(円形Φ120)	
3号マンホール(円形Φ150)	
4号マンホール(円形Φ180)	
5号マンホール(210×120)	
6号マンホール(260×120)	
特殊マンホール	
特 1号マンホール(60×90)	
特 2号マンホール(120×120)	
特 3号マンホール(140×120)	
特 4号マンホール(180×120)	
特 5号マンホール(Φ150)	
特 6号マンホール(Φ180)	
特 7号マンホール(210×210)	
楕円マンホール	
矩形マンホール	
小口径マンホール	
マシンホール	
ポンプ付マンホール	
吐 口	
仮想マンホール	
管止め	
流域下水道マンホール	

桝	
20cm桝	
30cm桝	
0号マンホール桝	
雨水桝	
取付管のみ	
管止め及び小口径桝	

管	渠
幹線	
枝線	
幹線（圧送）	
枝線（圧送）	
幹線（雨水）	

記 載 例

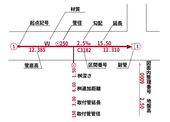

1 : 500


0 10 20 40 60 80 100

31-70

31-71

小美玉市公共下水道台帳施設平面図

令和七年三月作成

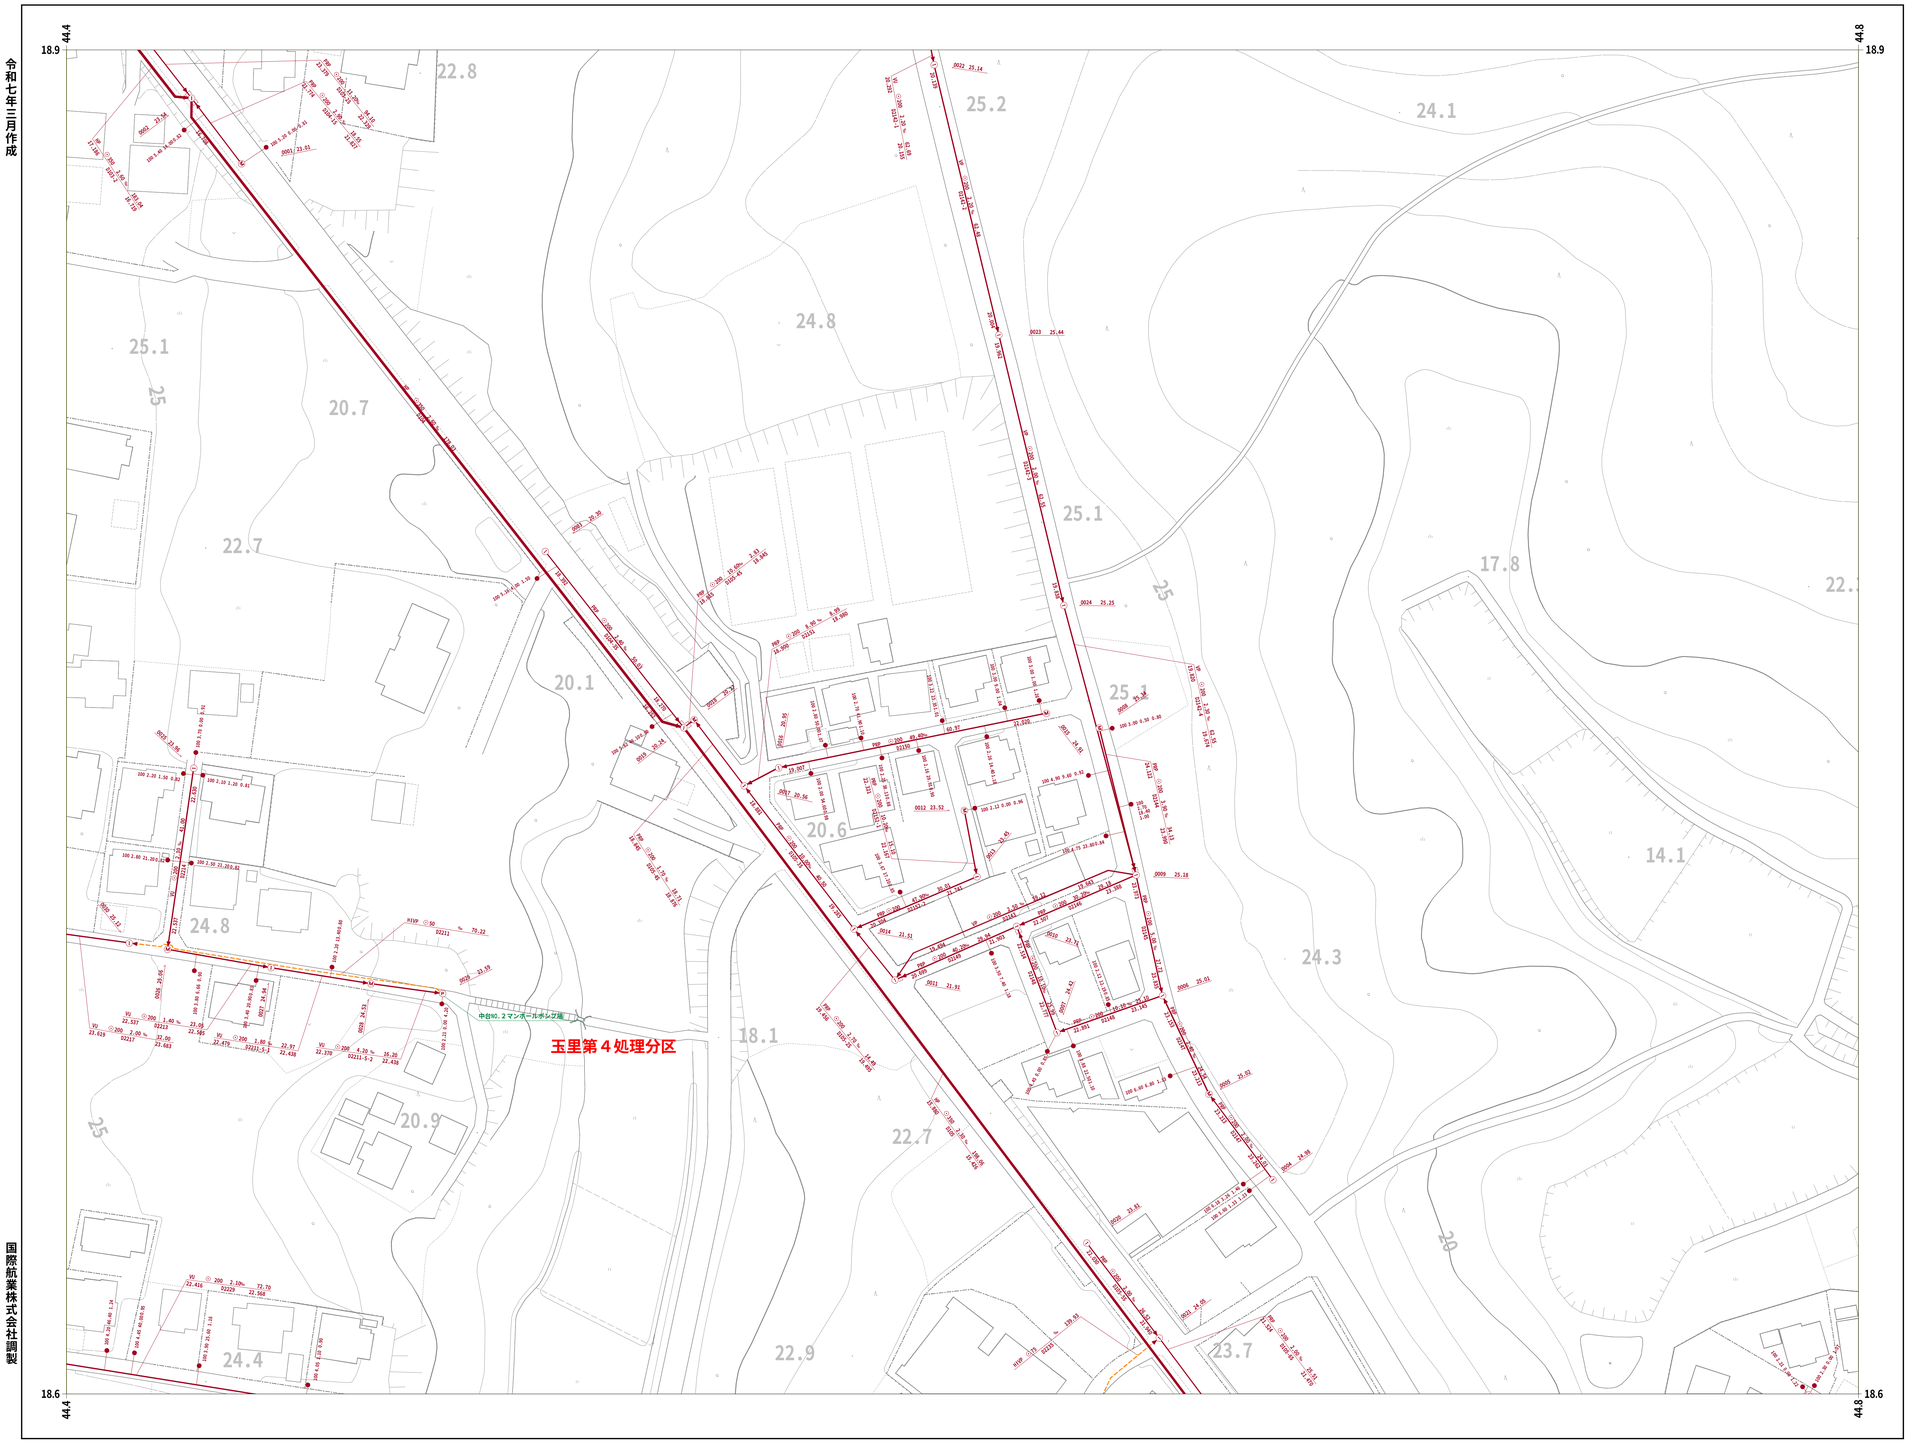

国際航業株式会社調製

小美玉市

31-71

1 : 500

0 10 20 40 60 80 100

31-60	31-61	31-62
31-70	31-71	31-72
31-80	31-81	31-82


凡 例

人孔	
0号ﾏﾝﾎｰﾙ(円形Φ75)	
1号ﾏﾝﾎｰﾙ(円形Φ90)	
2号ﾏﾝﾎｰﾙ(円形Φ120)	
3号ﾏﾝﾎｰﾙ(円形Φ150)	
4号ﾏﾝﾎｰﾙ(円形Φ180)	
5号ﾏﾝﾎｰﾙ(210×120)	
6号ﾏﾝﾎｰﾙ(260×120)	
特殊マンホール	
特 1号ﾏﾝﾎｰﾙ(60×90)	
特 2号ﾏﾝﾎｰﾙ(120×120)	
特 3号ﾏﾝﾎｰﾙ(140×120)	
特 4号ﾏﾝﾎｰﾙ(180×120)	
特 5号ﾏﾝﾎｰﾙ(φ150)	
特 6号ﾏﾝﾎｰﾙ(φ180)	
特 7号ﾏﾝﾎｰﾙ(210×210)	
楕円マンホール	
矩形マンホール	
小口径マンホール	
マシンホール	
ポンプ付マンホール	
吐 口	
仮想マンホール	
管止め	
流域下水道ﾏﾝﾎｰﾙ	

桝	
20cm桝	
30cm桝	
0号 マンホール桝	
雨水桝	
取付管のみ	
管止め及び小口径桝	

管渠	
幹線	
枝線	
幹線（圧送）	
枝線（圧送）	
幹線（雨水）	


記 載 例

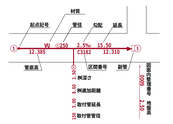

31-72

小美玉市公共下水道台帳施設平面図

令和七年三月作成

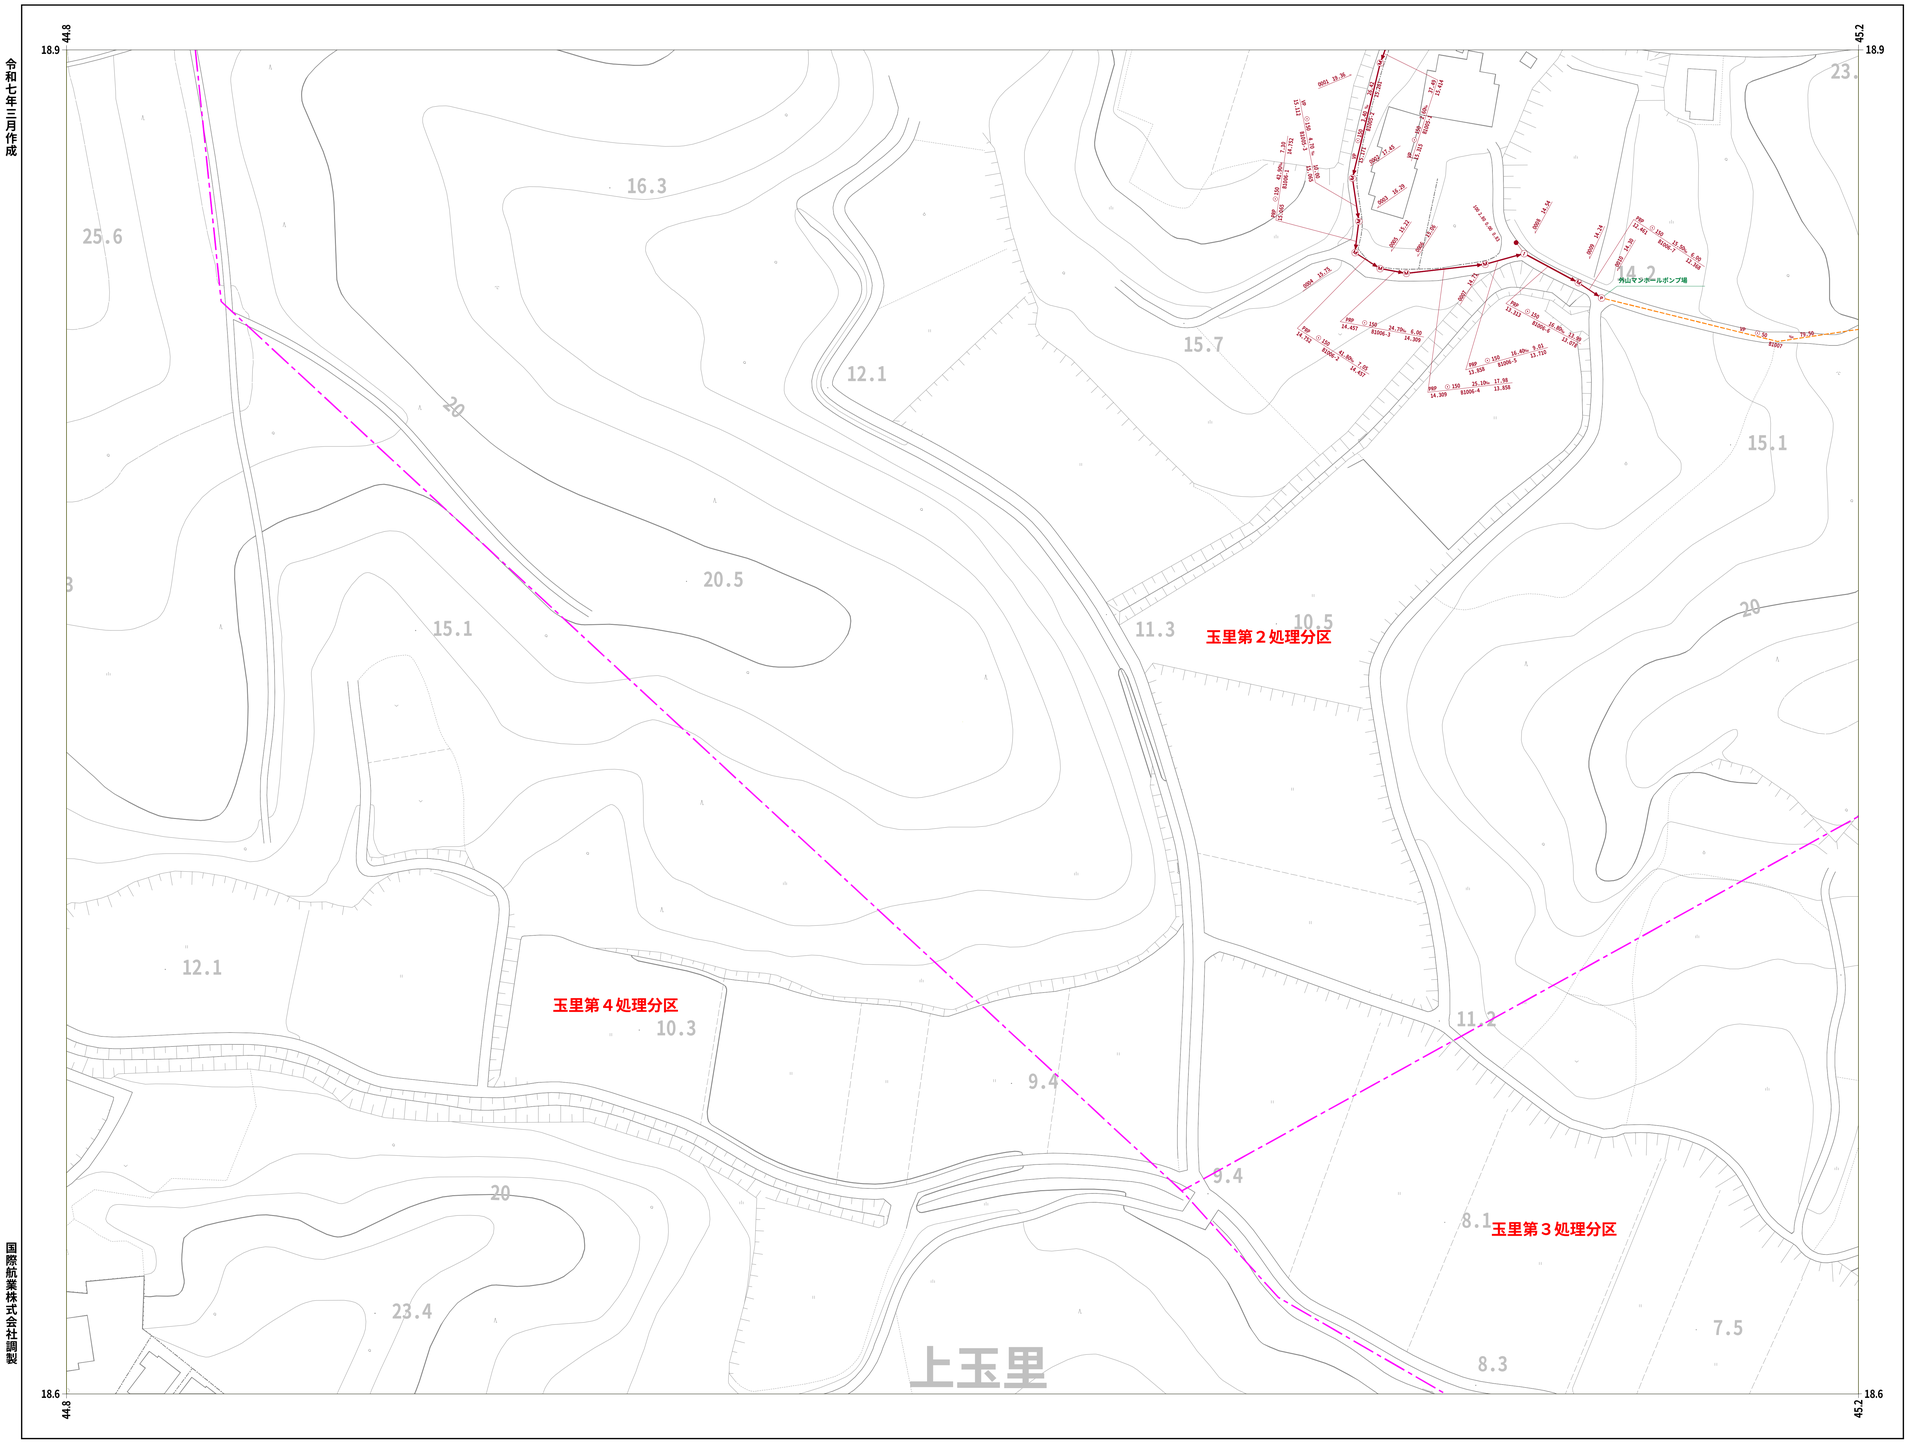

国際航業株式会社調製

小美玉市

31-61	31-62	31-63
31-71	31-72	31-73
31-81	31-82	31-83


凡　例

人　孔	
0号ﾏﾝﾎｰﾙ(円形Φ75)	
1号ﾏﾝﾎｰﾙ(円形Φ90)	
2号ﾏﾝﾎｰﾙ(円形Φ120)	
3号ﾏﾝﾎｰﾙ(円形Φ150)	
4号ﾏﾝﾎｰﾙ(円形Φ180)	
5号ﾏﾝﾎｰﾙ(210×120)	
6号ﾏﾝﾎｰﾙ(260×120)	
特殊マンホール	
特1号ﾏﾝﾎｰﾙ(60×90)	
特2号ﾏﾝﾎｰﾙ(120×120)	
特3号ﾏﾝﾎｰﾙ(140×120)	
特4号ﾏﾝﾎｰﾙ(180×120)	
特5号ﾏﾝﾎｰﾙ(Φ150)	
特6号ﾏﾝﾎｰﾙ(Φ180)	
特7号ﾏﾝﾎｰﾙ(210×210)	
楕円マンホール	
矩形マンホール	
小口径マンホール	
マシンホール	
ポンプ付マンホール	
吐　口	
仮想マンホール	
管止め	
流域下水道ﾏﾝﾎｰﾙ	

桝	
20cm桝	
30cm桝	
0号マンホール桝	
雨水桝	
取付管のみ	
管止め及び小口径桝	

管　渠	
幹線	
枝線	
幹線（圧送）	
枝線（圧送）	
幹線（雨水）	

記　載　例

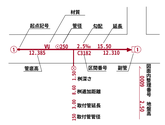

1 : 500


0　10　20　40　60　80　100

31-72

31-73

小美玉市公共下水道台帳施設平面図


令和七年三月作成

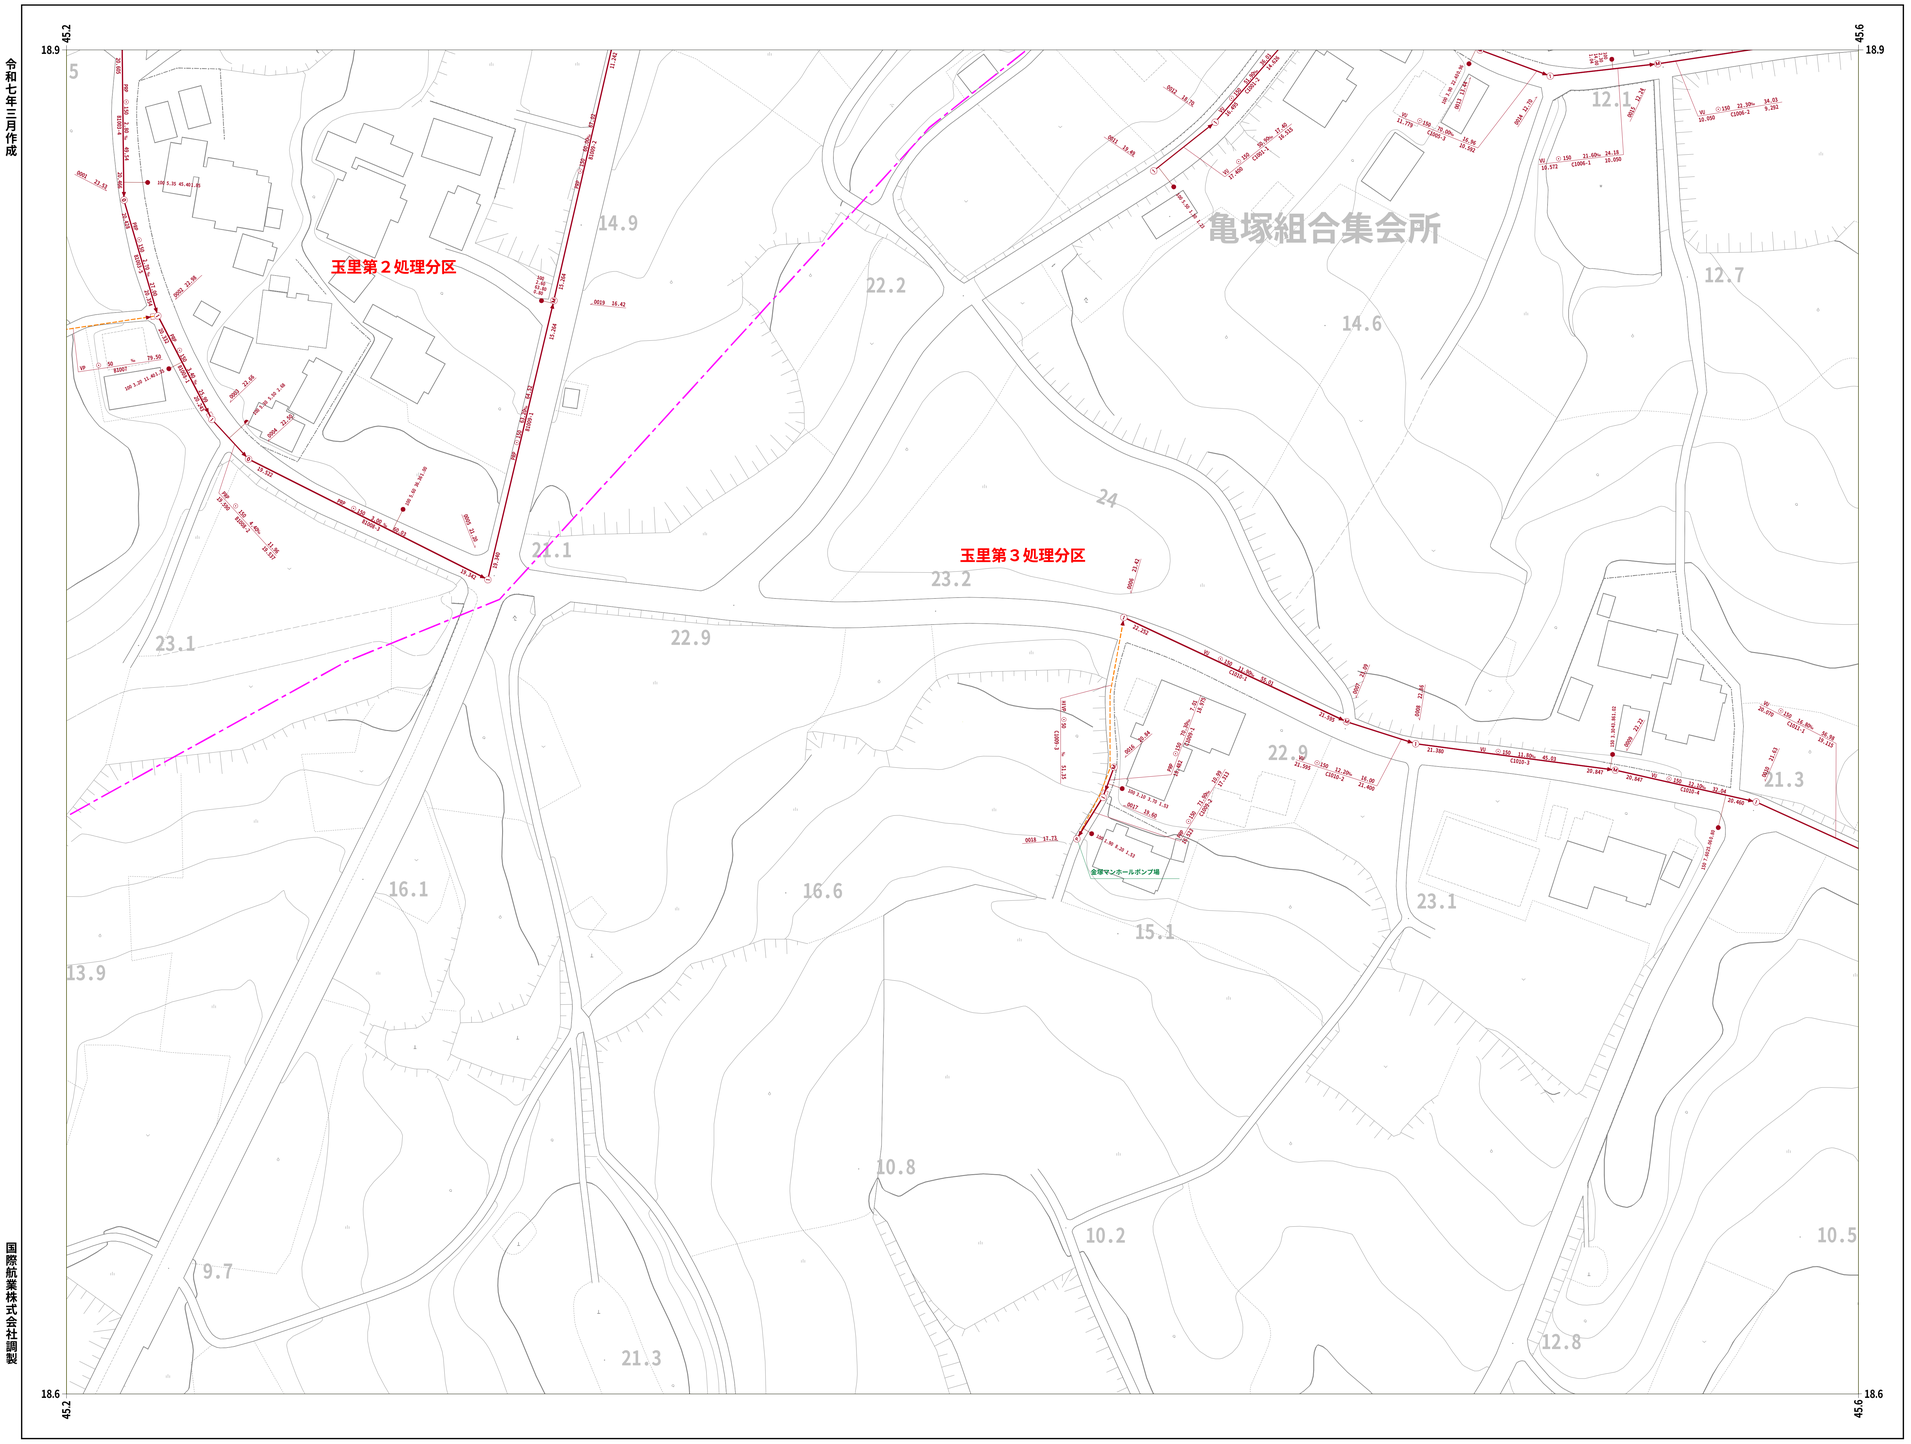

31-62	31-63	31-64
31-72	31-73	31-74
31-82	31-83	31-84

凡 例

人　　孔	
0号ﾏﾝﾎｰﾙ(円形Φ75)	
1号ﾏﾝﾎｰﾙ(円形Φ90)	
2号ﾏﾝﾎｰﾙ(円形Φ120)	
3号ﾏﾝﾎｰﾙ(円形Φ150)	
4号ﾏﾝﾎｰﾙ(円形Φ180)	
5号ﾏﾝﾎｰﾙ(210×120)	
6号ﾏﾝﾎｰﾙ(260×120)	
特殊マンホール	
特 1号ﾏﾝﾎｰﾙ(60×90)	
特 2号ﾏﾝﾎｰﾙ(120×120)	
特 3号ﾏﾝﾎｰﾙ(140×120)	
特 4号ﾏﾝﾎｰﾙ(180×120)	
特 5号ﾏﾝﾎｰﾙ(Φ150)	
特 6号ﾏﾝﾎｰﾙ(Φ180)	
特 7号ﾏﾝﾎｰﾙ(210×210)	
楕円マンホール	
矩形マンホール	
小口径マンホール	
マシンホール	
ポンプ付マンホール	
吐　口	
仮想マンホール	
管止め	
流域下水道ﾏﾝﾎｰﾙ	
桝	
20cm桝	
30cm桝	
0号マンホール桝	
雨水桝	
取付管のみ	
管止め及び小口径桝	
管　　渠	
幹線	
枝線	
幹線（圧送）	
枝線（圧送）	
幹線（雨水）	
記　載　例	

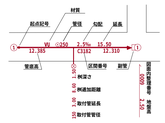

小美玉市

国際航業株式会社調製

1 : 500


0 10 20 40 60 80 100

31-73

31-74

小美玉市公共下水道台帳施設平面図

令和七年三月作成

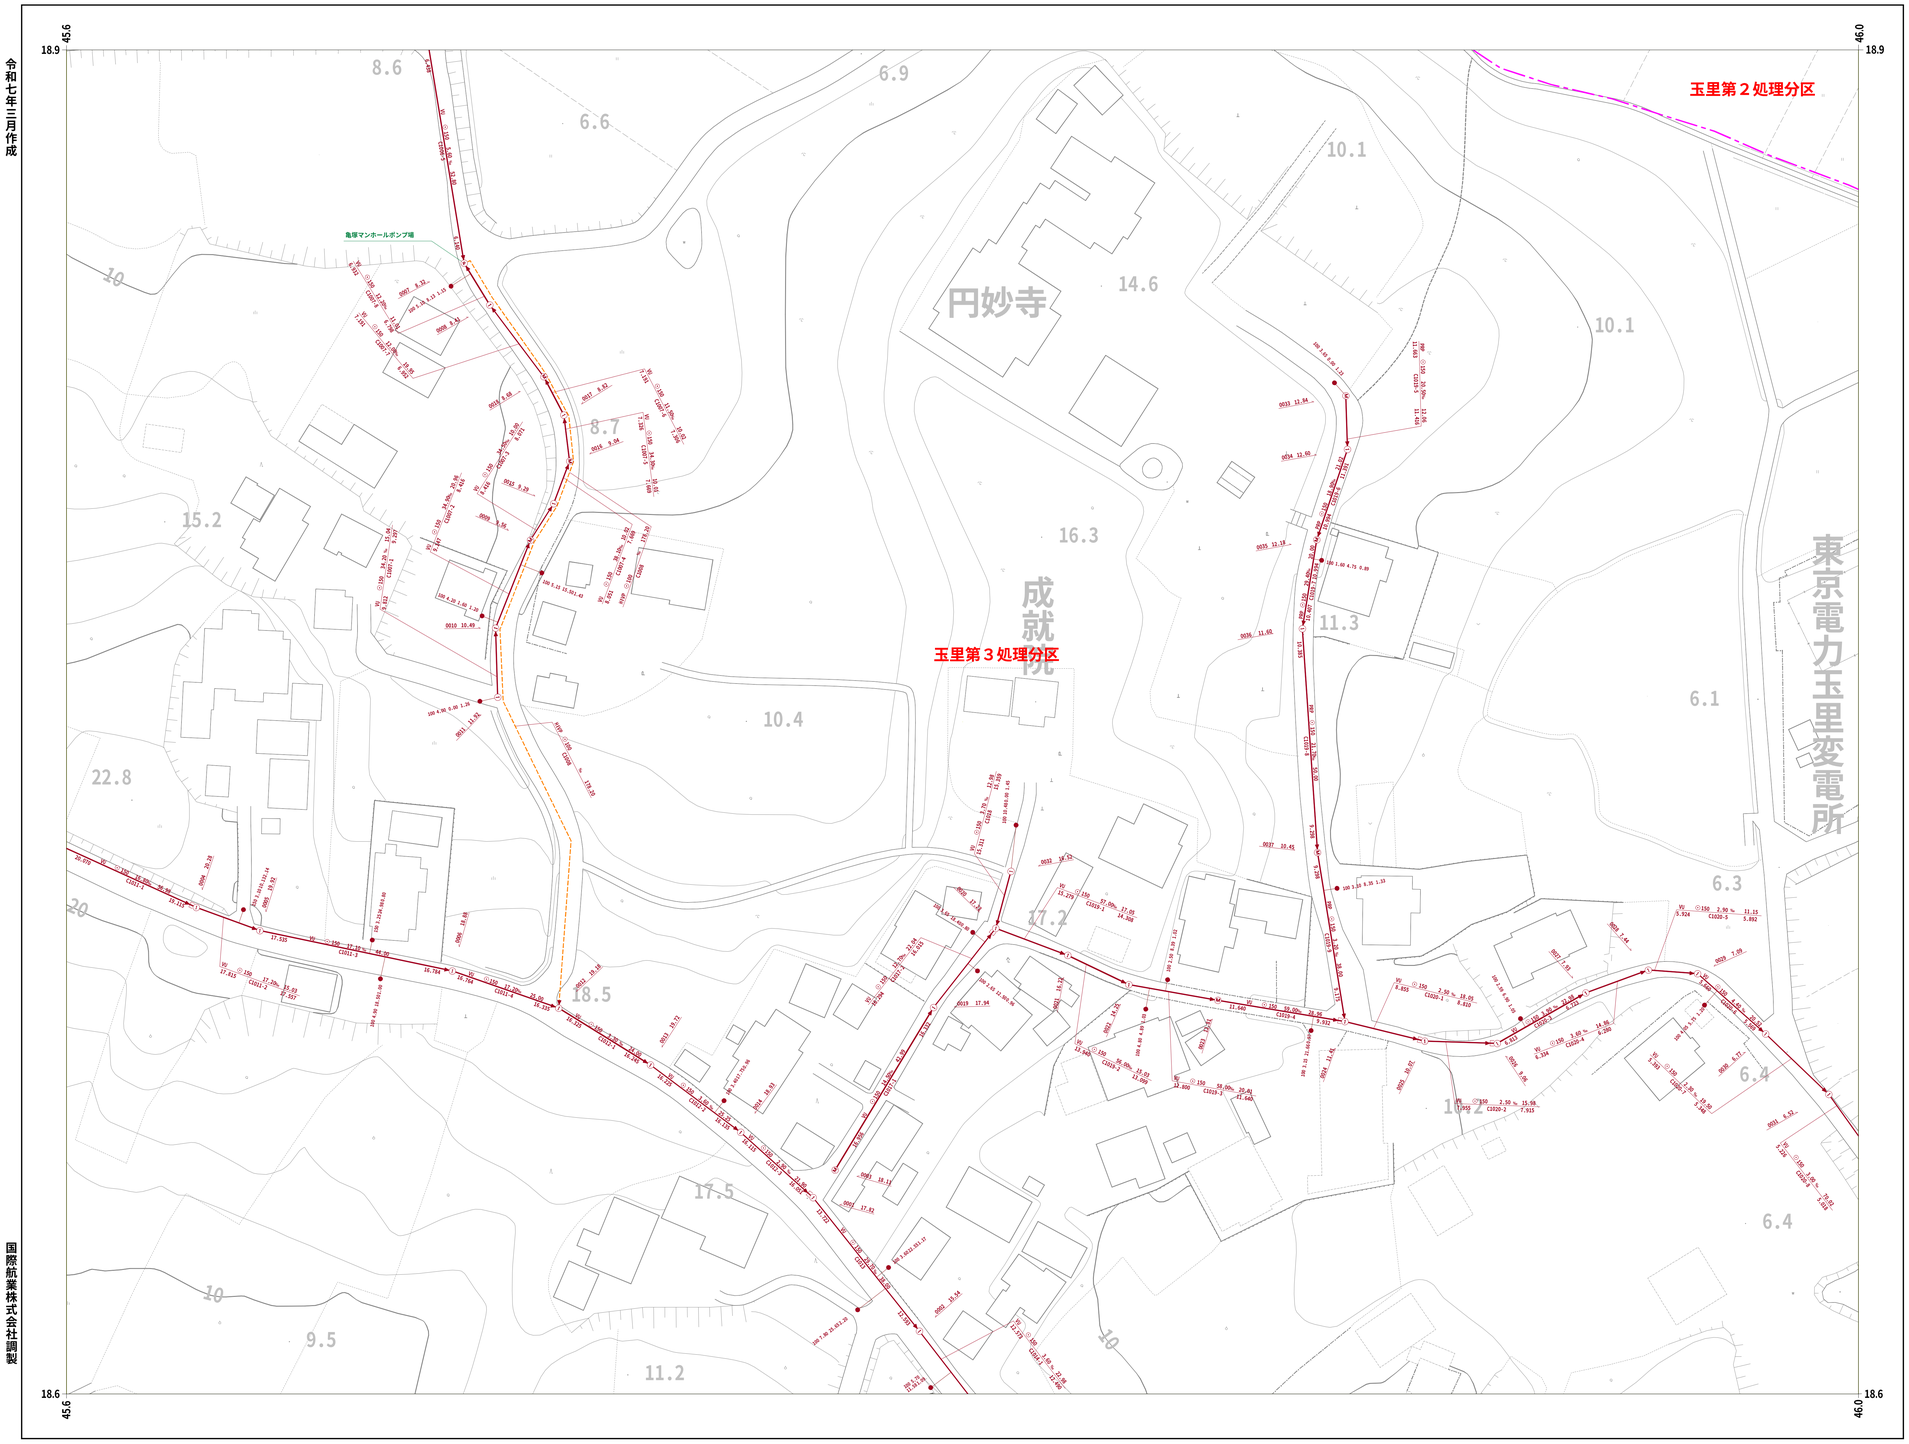

国際航業株式会社調製

31-63	31-64	31-65
31-73	31-74	31-75
31-83	31-84	31-85


凡　例

人　孔	
0号ﾏﾝﾎｰﾙ(円形Φ75)	
1号ﾏﾝﾎｰﾙ(円形Φ90)	
2号ﾏﾝﾎｰﾙ(円形Φ120)	
3号ﾏﾝﾎｰﾙ(円形Φ150)	
4号ﾏﾝﾎｰﾙ(円形Φ180)	
5号ﾏﾝﾎｰﾙ(210×120)	
6号ﾏﾝﾎｰﾙ(260×120)	
特殊マンホール	
特 1号ﾏﾝﾎｰﾙ(60×90)	
特 2号ﾏﾝﾎｰﾙ(120×120)	
特 3号ﾏﾝﾎｰﾙ(140×120)	
特 4号ﾏﾝﾎｰﾙ(180×120)	
特 5号ﾏﾝﾎｰﾙ(φ150)	
特 6号ﾏﾝﾎｰﾙ(φ180)	
特 7号ﾏﾝﾎｰﾙ(210×210)	
楕円マンホール	
矩形マンホール	
小口径マンホール	
マシンホール	
ポンプ付マンホール	
吐　口	
仮想マンホール	
管止め	
流域下水道ﾏﾝﾎｰﾙ	

桝	
20cm桝	
30cm桝	
0号マンホール桝	
雨水桝	
取付管のみ	
管止め及び小口径桝	

管　渠	
幹線	
枝線	
幹線（圧送）	
枝線（圧送）	
幹線（雨水）	

記　載　例

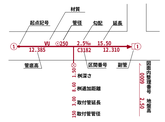

小美玉市

1 : 500


0　10　20　40　60　80　100

31-74

31-75

小美玉市公共下水道台帳施設平面図

令和七年三月作成

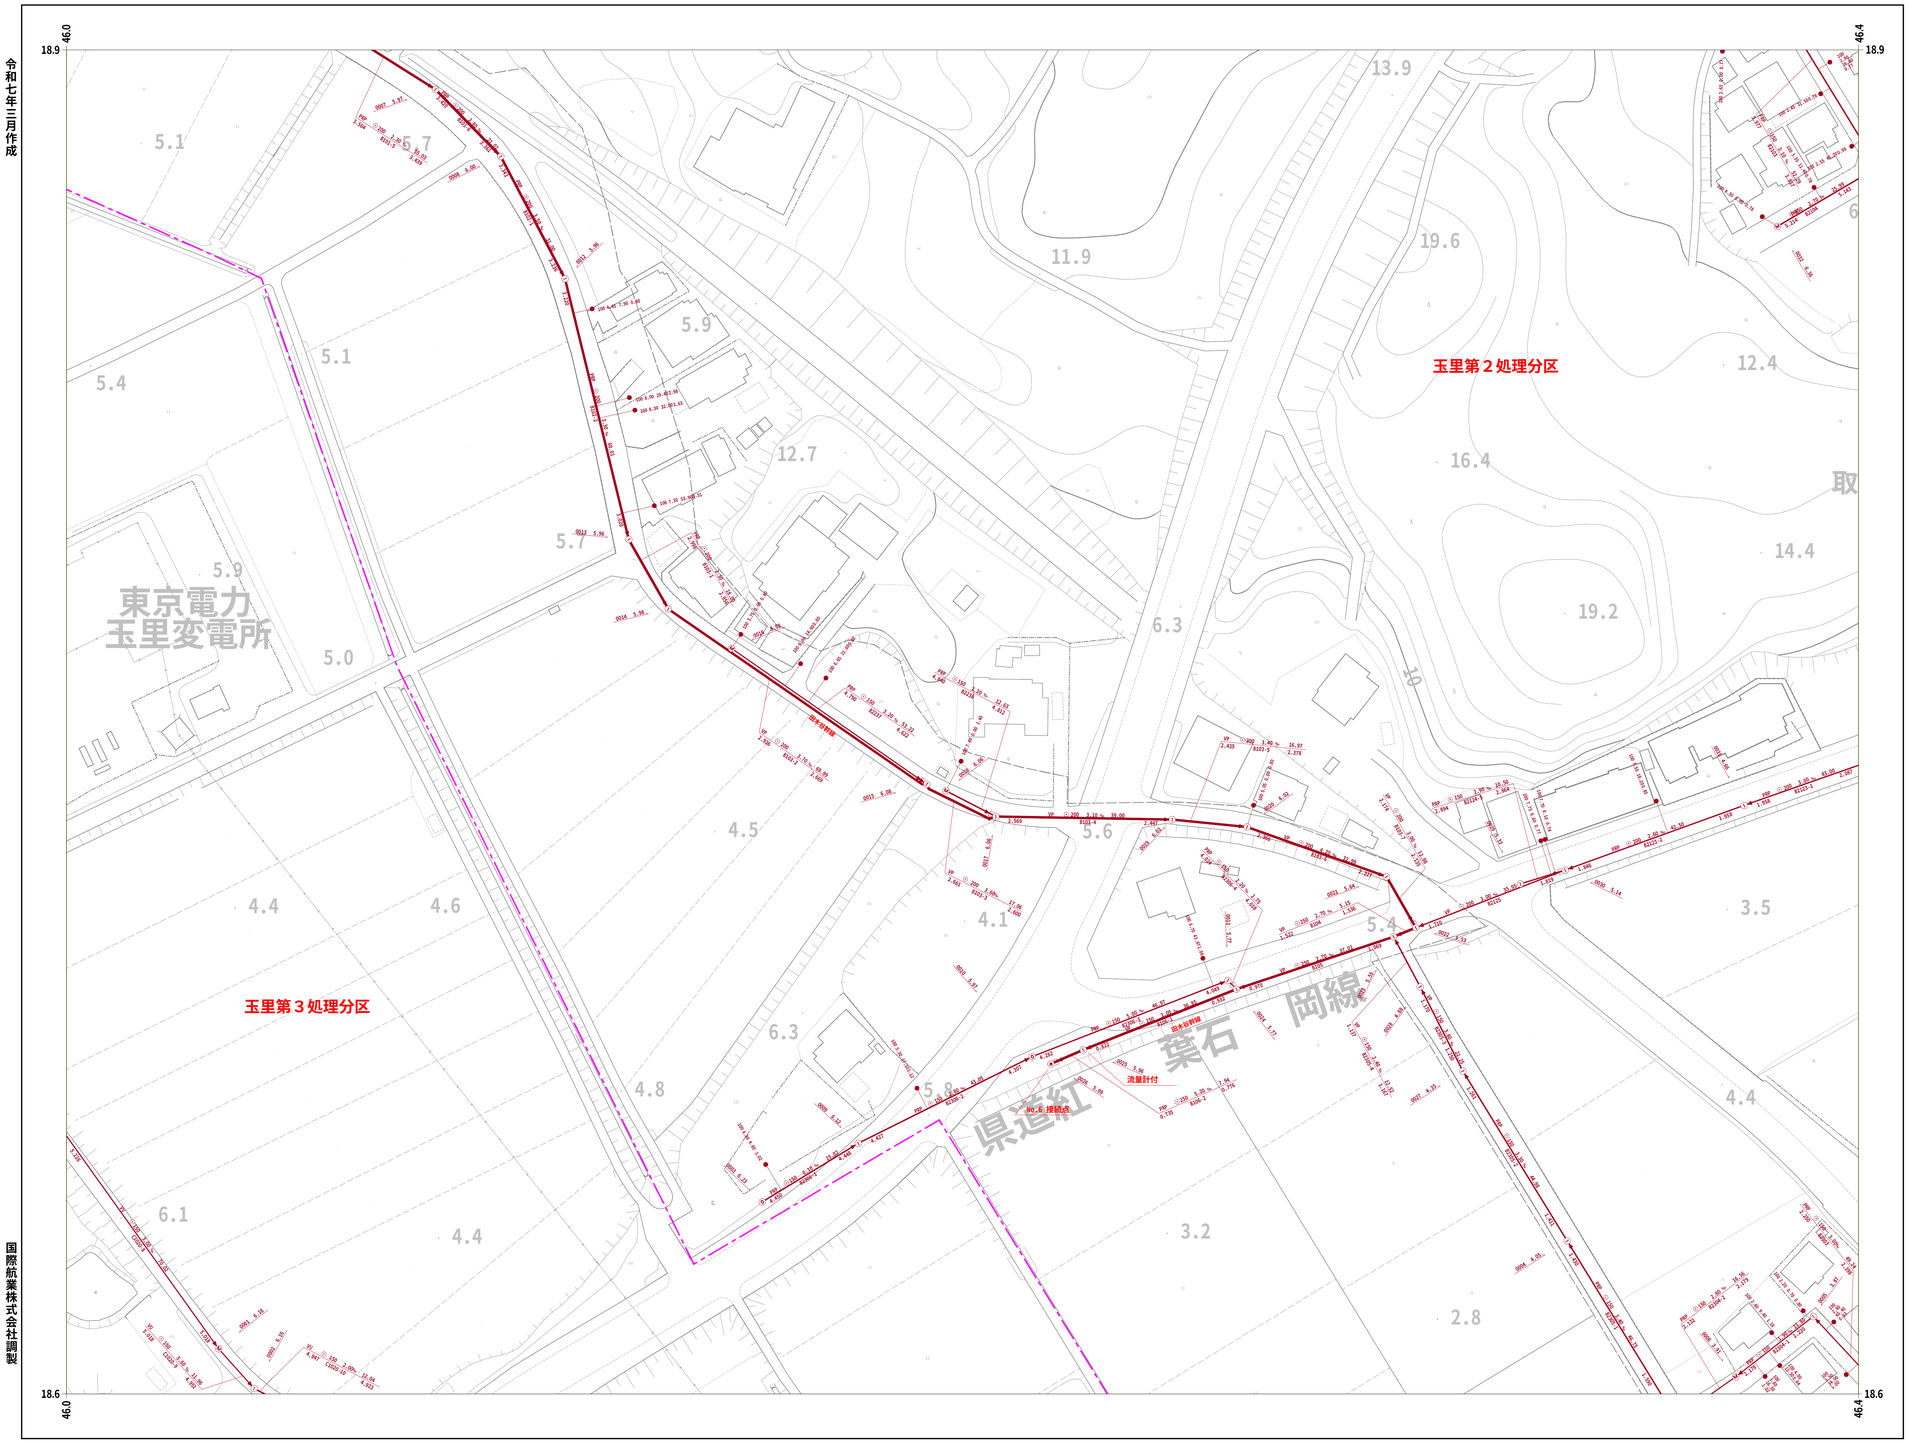

国際航業株式会社調製

小美玉市

31-64	31-65	31-66
31-74	31-75	31-76
31-84	31-85	31-86


凡 例

人　　孔	
0号ﾏﾝﾎｰﾙ(円形Φ75)	
1号ﾏﾝﾎｰﾙ(円形Φ90)	
2号ﾏﾝﾎｰﾙ(円形Φ120)	
3号ﾏﾝﾎｰﾙ(円形Φ150)	
4号ﾏﾝﾎｰﾙ(円形Φ180)	
5号ﾏﾝﾎｰﾙ(210×120)	
6号ﾏﾝﾎｰﾙ(260×120)	
特殊マンホール	
特 1号ﾏﾝﾎｰﾙ(60×90)	
特 2号ﾏﾝﾎｰﾙ(120×120)	
特 3号ﾏﾝﾎｰﾙ(140×120)	
特 4号ﾏﾝﾎｰﾙ(180×120)	
特 5号ﾏﾝﾎｰﾙ(φ150)	
特 6号ﾏﾝﾎｰﾙ(φ180)	
特 7号ﾏﾝﾎｰﾙ(210×210)	
楕円マンホール	
矩形マンホール	
小口径マンホール	
マシンホール	
ポンプ付マンホール	
吐 口	
仮想マンホール	
管止め	
流域下水道ﾏﾝﾎｰﾙ	

桝	
20cm桝	
30cm桝	
0号マンホール桝	
雨水桝	
取付管のみ	
管止め及び小口径桝	

管　　渠	
幹線	
枝線	
幹線（圧送）	
枝線（圧送）	
幹線（雨水）	

記　載　例

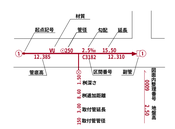

1 : 500


0　10　20　40　60　80　100

31-75

31-76

小美玉市公共下水道台帳施設平面図

令和七年三月作成

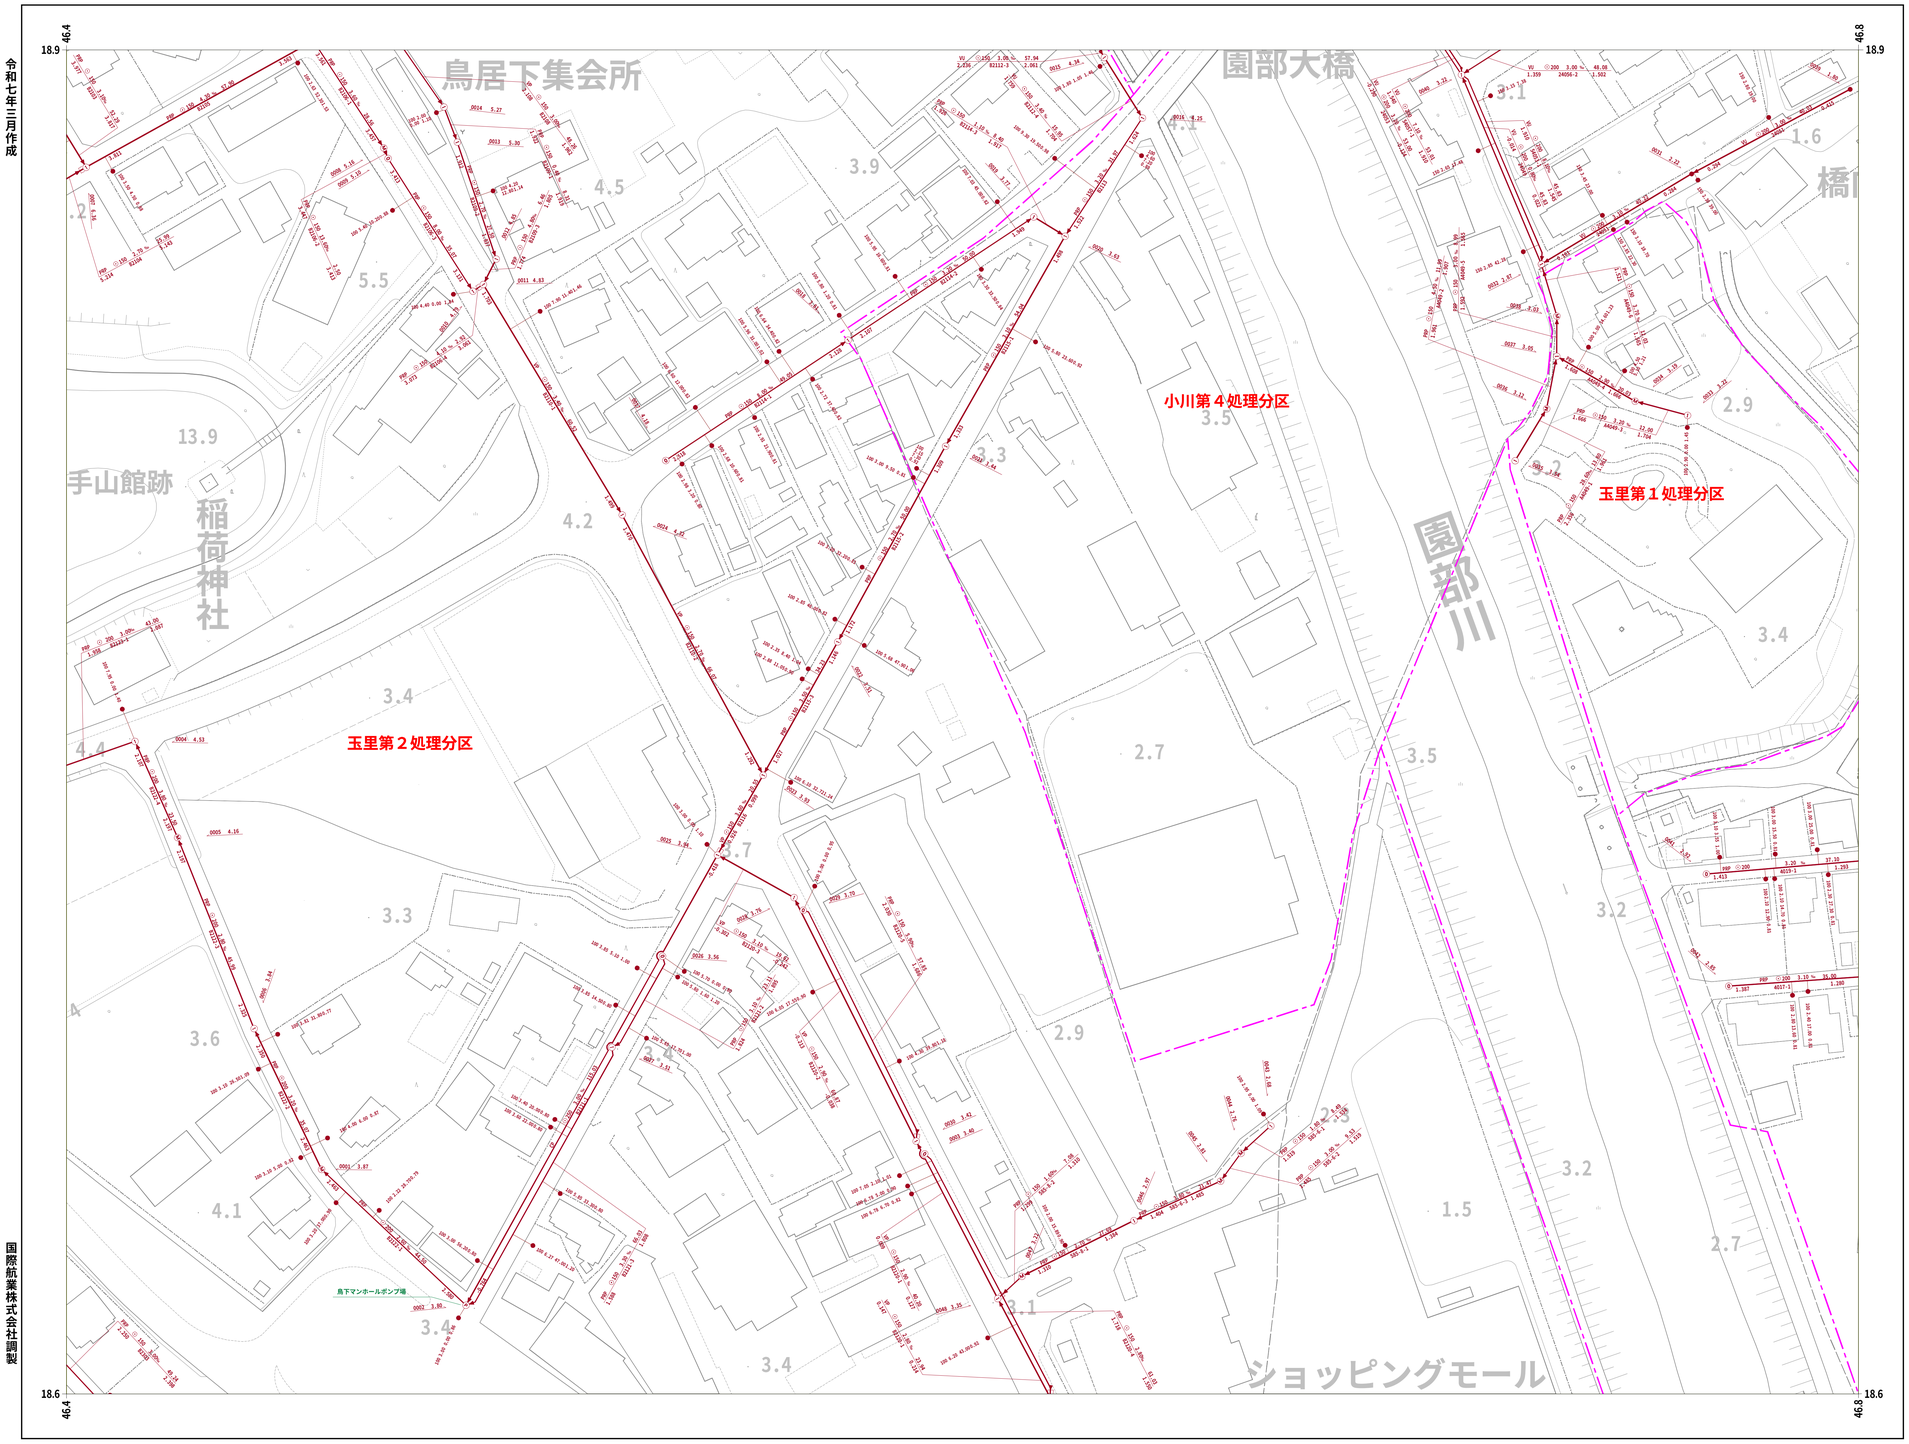

31-65	31-66	31-67
31-75	31-76	31-77
31-85	31-86	31-87


凡 例

人　　孔	
0号ﾏﾝﾎｰﾙ(円形Φ75)	
1号ﾏﾝﾎｰﾙ(円形Φ90)	
2号ﾏﾝﾎｰﾙ(円形Φ120)	
3号ﾏﾝﾎｰﾙ(円形Φ150)	
4号ﾏﾝﾎｰﾙ(円形Φ180)	
5号ﾏﾝﾎｰﾙ(210×120)	
6号ﾏﾝﾎｰﾙ(260×120)	
特殊マンホール	
特 1号ﾏﾝﾎｰﾙ(60×90)	
特 2号ﾏﾝﾎｰﾙ(120×120)	
特 3号ﾏﾝﾎｰﾙ(140×120)	
特 4号ﾏﾝﾎｰﾙ(180×120)	
特 5号ﾏﾝﾎｰﾙ(Φ150)	
特 6号ﾏﾝﾎｰﾙ(Φ180)	
特 7号ﾏﾝﾎｰﾙ(210×210)	
楕円マンホール	
矩形マンホール	
小口径マンホール	
マシンホール	
ポンプ付マンホール	
吐　口	
仮想マンホール	
管止め	
流域下水道ﾏﾝﾎｰﾙ	

桝	
20cm桝	
30cm桝	
0号マンホール桝	
雨水桝	
取付管のみ	
管止め及び小口径桝	

管　　渠	
幹線	
枝線	
幹線（圧送）	
枝線（圧送）	
幹線（雨水）	

記　載　例

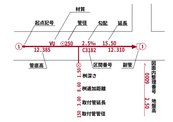

国際航業株式会社調製

小美玉市

31-76


1 : 500

0　10　20　40　60　80　100

31-77

小美玉市公共下水道台帳施設平面図

令和七年三月作成

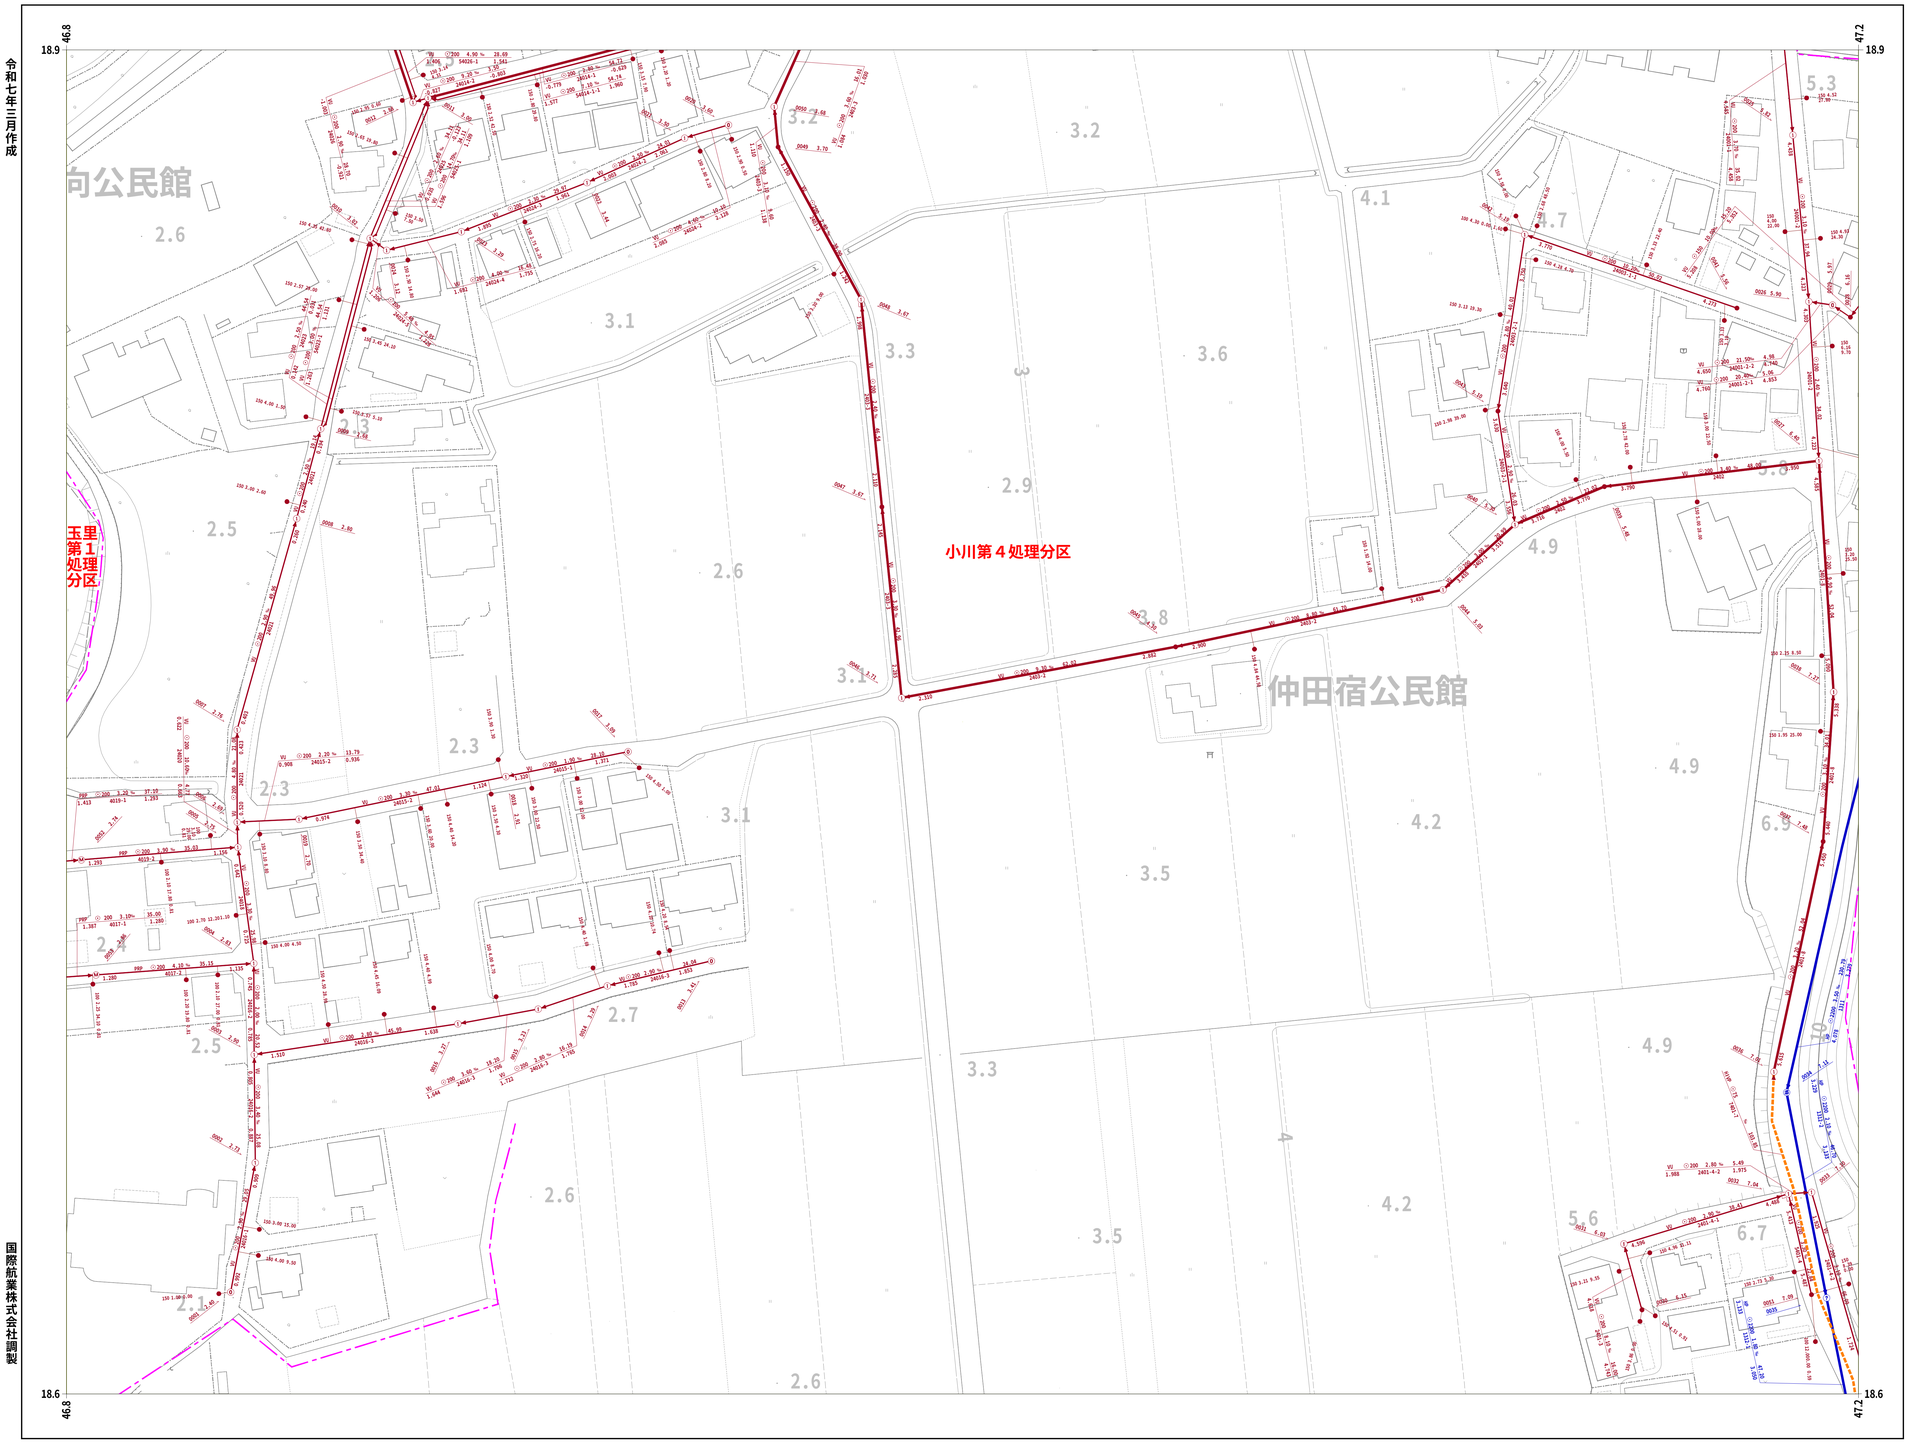

国際航業株式会社調製

31-66	31-67	31-68
31-76	31-77	31-78
31-86	31-87	31-88


凡 例

人孔	
0号マンホール(円形Φ75)	
1号マンホール(円形Φ90)	
2号マンホール(円形Φ120)	
3号マンホール(円形Φ150)	
4号マンホール(円形Φ180)	
5号マンホール(210×120)	
6号マンホール(260×120)	
特殊マンホール	
特1号マンホール(60×90)	
特2号マンホール(120×120)	
特3号マンホール(140×120)	
特4号マンホール(180×120)	
特5号マンホール(φ150)	
特6号マンホール(φ180)	
特7号マンホール(210×210)	
楕円マンホール	
矩形マンホール	
小口径マンホール	
マシンホール	
ポンプ付マンホール	
吐 口	
仮想マンホール	
管止め	
流域下水道マンホール	

桝	
20cm桝	
30cm桝	
0号マンホール桝	
雨水桝	
取付管のみ	
管止め及び小口径桝	

管 渠	
幹線	
枝線	
幹線（圧送）	
枝線（圧送）	
幹線（雨水）	

記 載 例

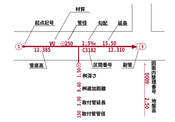

小美玉市

1 : 500


0 10 20 40 60 80 100

31-77

31-78

小美玉市公共下水道台帳施設平面図

令和七年三月作成

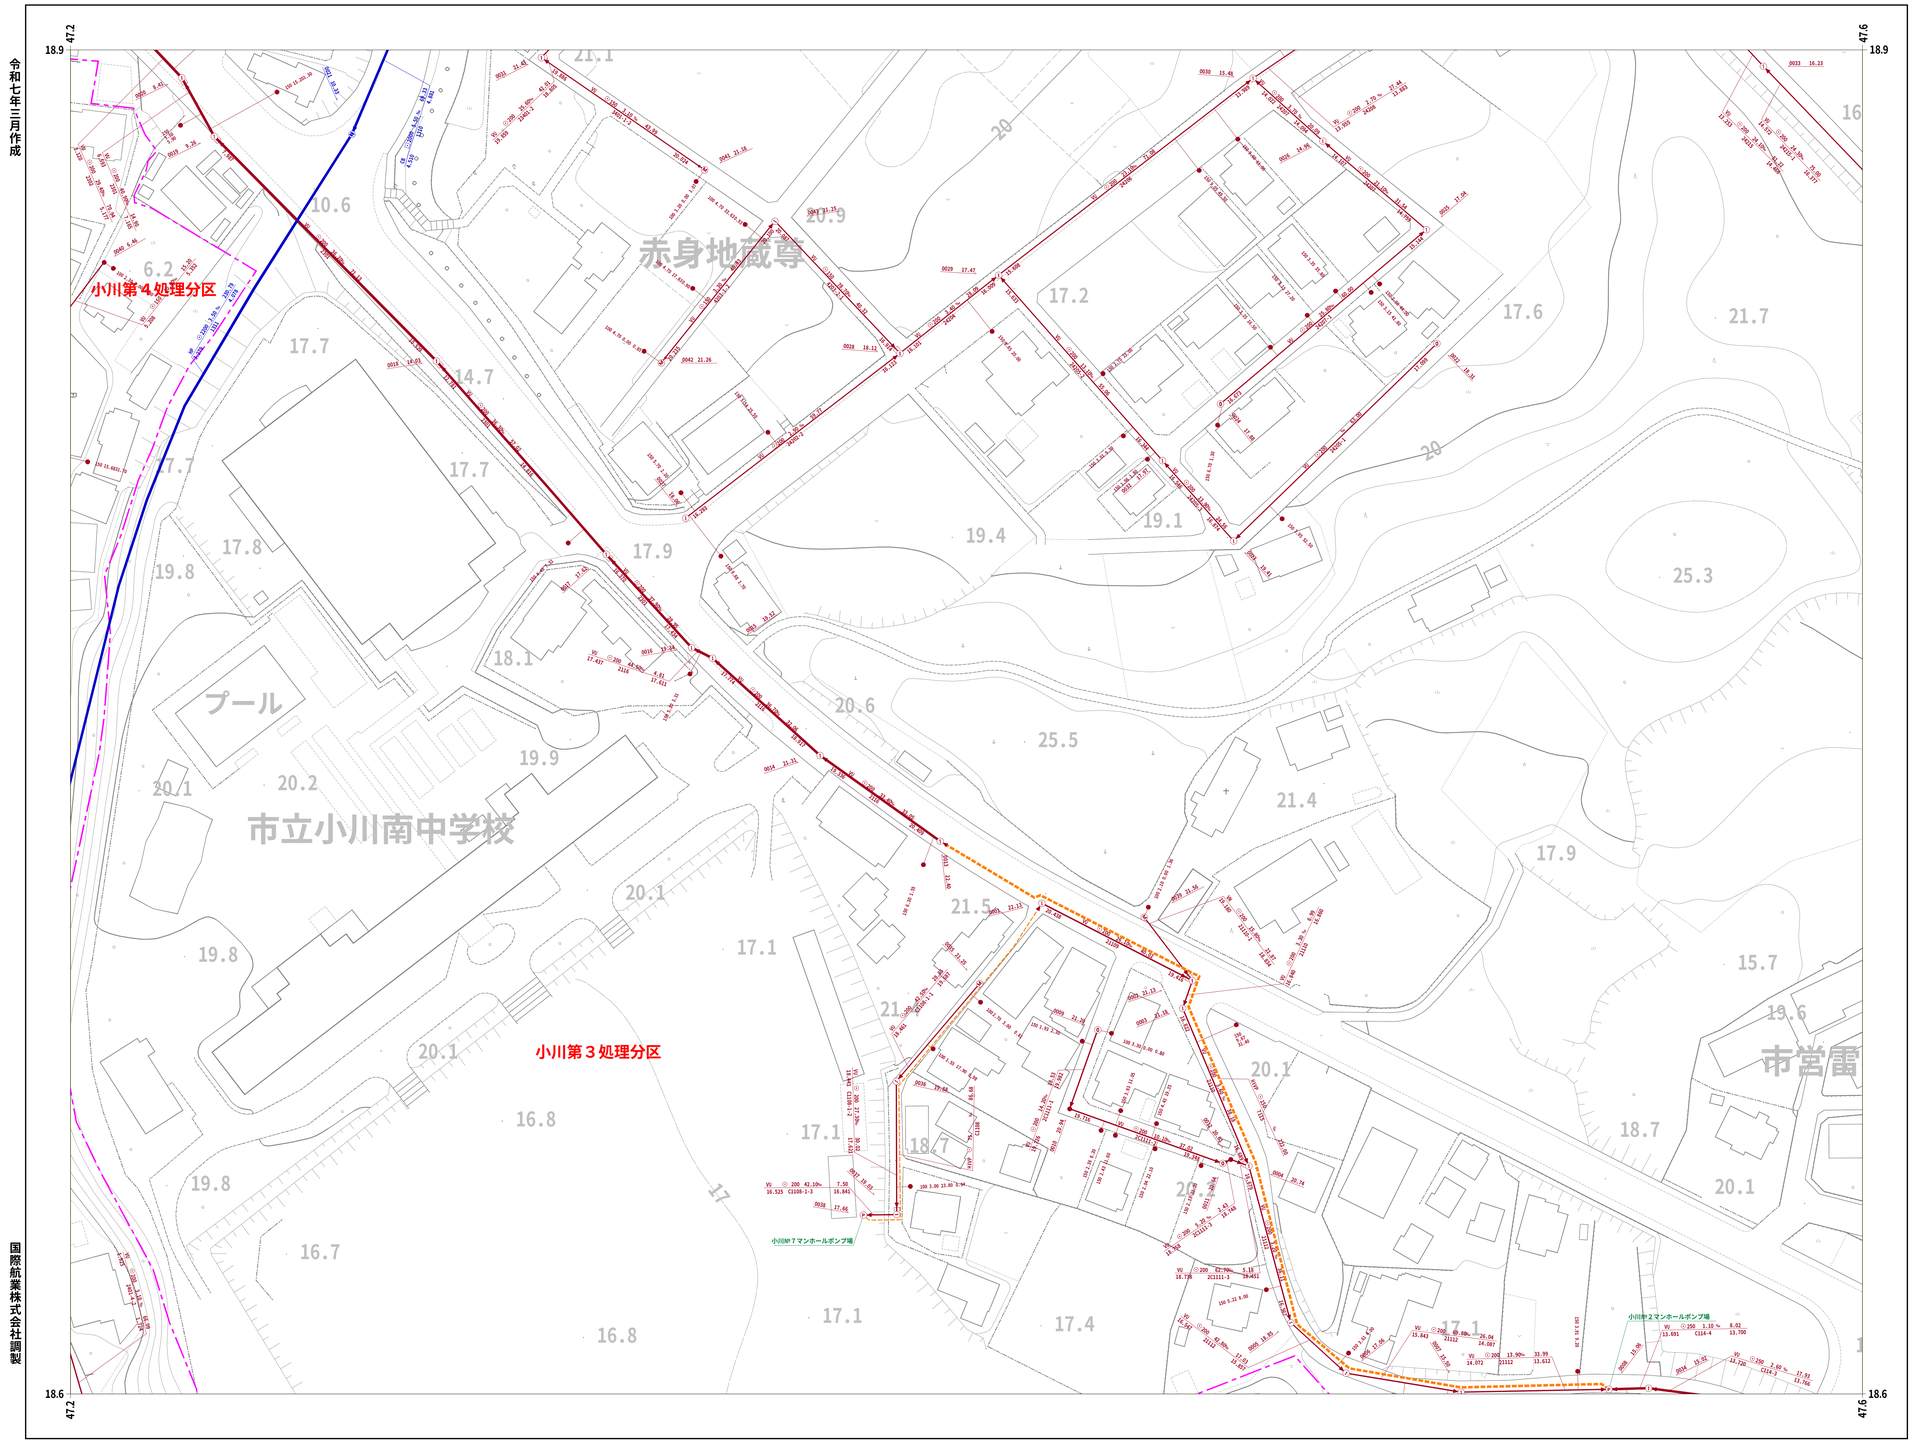

31-67	31-68	31-69
31-77	31-78	31-79
31-87	31-88	31-89


凡 例

人孔	
0号ﾏﾝﾎｰﾙ(円形Φ75)	
1号ﾏﾝﾎｰﾙ(円形Φ90)	
2号ﾏﾝﾎｰﾙ(円形Φ120)	
3号ﾏﾝﾎｰﾙ(円形Φ150)	
4号ﾏﾝﾎｰﾙ(円形Φ180)	
5号ﾏﾝﾎｰﾙ(210×120)	
6号ﾏﾝﾎｰﾙ(260×120)	
特殊マンホール	
特 1号ﾏﾝﾎｰﾙ(60×90)	
特 2号ﾏﾝﾎｰﾙ(120×120)	
特 3号ﾏﾝﾎｰﾙ(140×120)	
特 4号ﾏﾝﾎｰﾙ(180×120)	
特 5号ﾏﾝﾎｰﾙ(Φ150)	
特 6号ﾏﾝﾎｰﾙ(Φ180)	
特 7号ﾏﾝﾎｰﾙ(210×210)	
楕円マンホール	
矩形マンホール	
小口径マンホール	
マシンホール	
ポンプ付マンホール	
吐 口	
仮想マンホール	
管止め	
流域下水道ﾏﾝﾎｰﾙ	

桝	
20cm桝	
30cm桝	
0号マンホール桝	
雨水桝	
取付管のみ	
管止め及び小口径桝	

管	渠
幹線	
枝線	
幹線（圧送）	
枝線（圧送）	
幹線（雨水）	

記 載 例

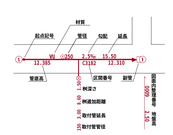

1 : 500

0 10 20 40 60 80 100

小美玉市


国際航業株式会社調製

31-78

31-79

小美玉市公共下水道台帳施設平面図

令和七年三月作成

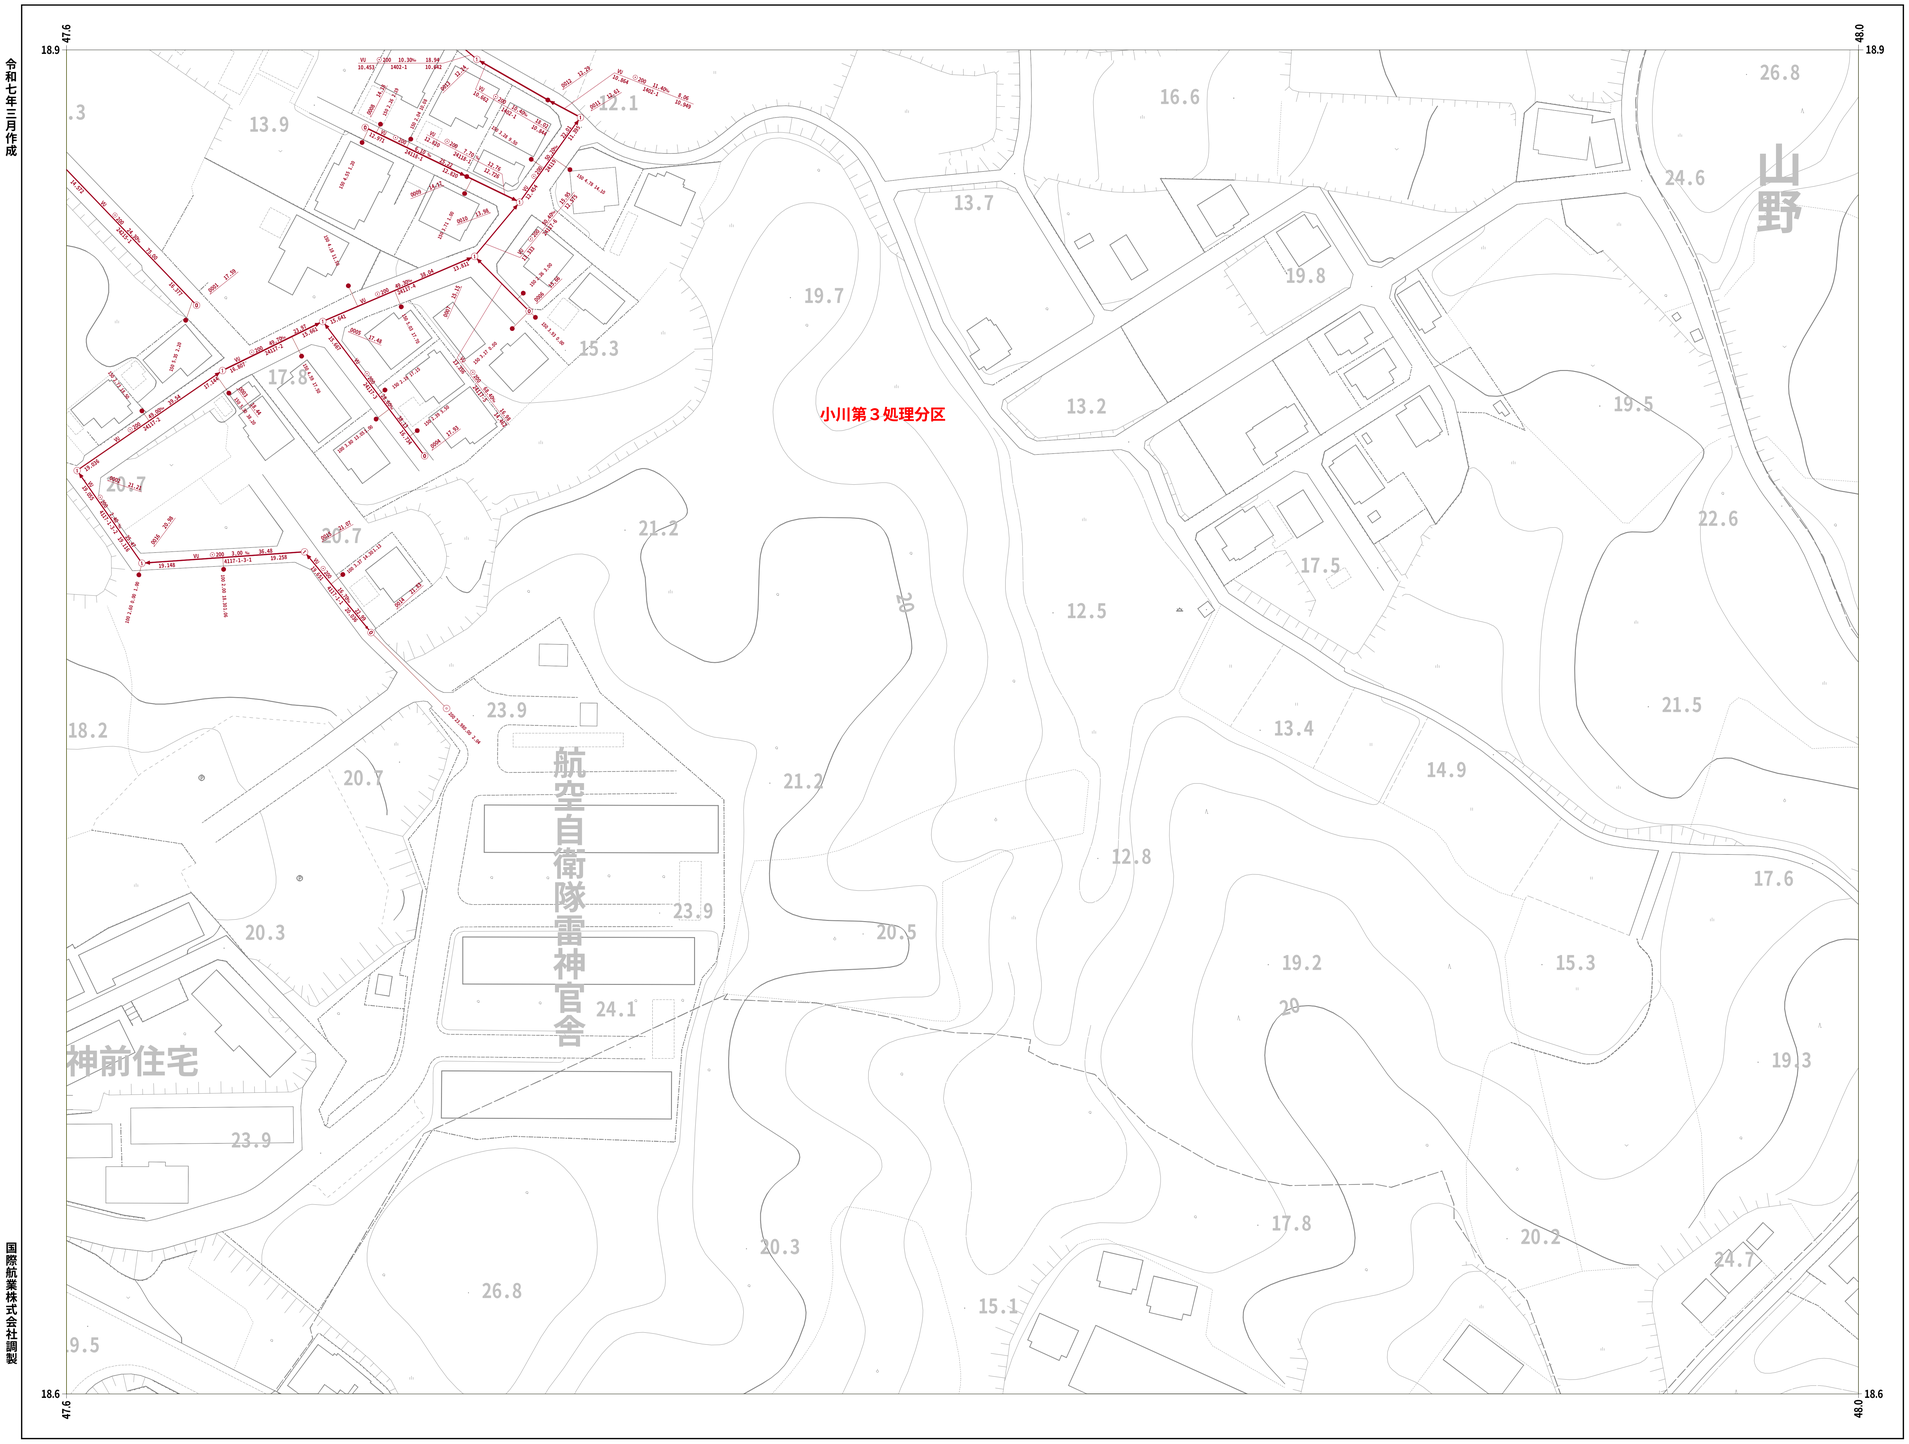

国際航業株式会社調製

小美玉市

31-68	31-69	32-60
31-78	31-79	
31-88	31-89	32-80


凡 例

人孔	
0号ﾏﾝﾎｰﾙ(円形Φ75)	
1号ﾏﾝﾎｰﾙ(円形Φ90)	
2号ﾏﾝﾎｰﾙ(円形Φ120)	
3号ﾏﾝﾎｰﾙ(円形Φ150)	
4号ﾏﾝﾎｰﾙ(円形Φ180)	
5号ﾏﾝﾎｰﾙ(210×120)	
6号ﾏﾝﾎｰﾙ(260×120)	
特殊マンホール	
特 1号ﾏﾝﾎｰﾙ(60×90)	
特 2号ﾏﾝﾎｰﾙ(120×120)	
特 3号ﾏﾝﾎｰﾙ(140×120)	
特 4号ﾏﾝﾎｰﾙ(180×120)	
特 5号ﾏﾝﾎｰﾙ(φ150)	
特 6号ﾏﾝﾎｰﾙ(φ180)	
特 7号ﾏﾝﾎｰﾙ(210×210)	
楕円マンホール	
矩形マンホール	
小口径マンホール	
マシンホール	
ポンプ付マンホール	
吐 口	
仮想マンホール	
管止め	
流域下水道ﾏﾝﾎｰﾙ	

桝	
20cm桝	
30cm桝	
0号マンホール桝	
雨水桝	
取付管のみ	
管止め及び小口径桝	

管 渠	
幹線	
枝線	
幹線（圧送）	
枝線（圧送）	
幹線（雨水）	

記 載 例

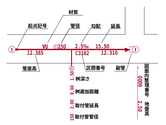

1 : 500

0 10 20 40 60 80 100

31-79

31-80

小美玉市公共下水道台帳施設平面図

令和七年三月作成



国際航業株式会社調製

小美玉市

31-80

1 : 500

0 10 20 40 60 80 100

30-79	31-70	31-71
	31-80	31-81
30-99	31-90	31-91


凡 例

人　　孔	
0号ﾏﾝﾎｰﾙ(円形Φ75)	
1号ﾏﾝﾎｰﾙ(円形Φ90)	
2号ﾏﾝﾎｰﾙ(円形Φ120)	
3号ﾏﾝﾎｰﾙ(円形Φ150)	
4号ﾏﾝﾎｰﾙ(円形Φ180)	
5号ﾏﾝﾎｰﾙ(210×120)	
6号ﾏﾝﾎｰﾙ(260×120)	
特殊マンホール	
特 1号ﾏﾝﾎｰﾙ(60×90)	
特 2号ﾏﾝﾎｰﾙ(120×120)	
特 3号ﾏﾝﾎｰﾙ(140×120)	
特 4号ﾏﾝﾎｰﾙ(180×120)	
特 5号ﾏﾝﾎｰﾙ(φ150)	
特 6号ﾏﾝﾎｰﾙ(φ180)	
特 7号ﾏﾝﾎｰﾙ(210×210)	
楕円マンホール	
矩形マンホール	
小口径マンホール	
マシンホール	
ポンプ付マンホール	
吐　口	
仮想マンホール	
管止め	
流域下水道ﾏﾝﾎｰﾙ	

桝	
20cm桝	
30cm桝	
0号マンホール桝	
雨水桝	
取付管のみ	
管止め及び小口径桝	

管　　渠	
幹線	
枝線	
幹線（圧送）	
枝線（圧送）	
幹線（雨水）	


記　載　例

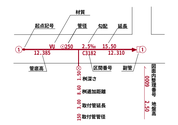

31-81

小美玉市公共下水道台帳施設平面図


令和七年三月作成

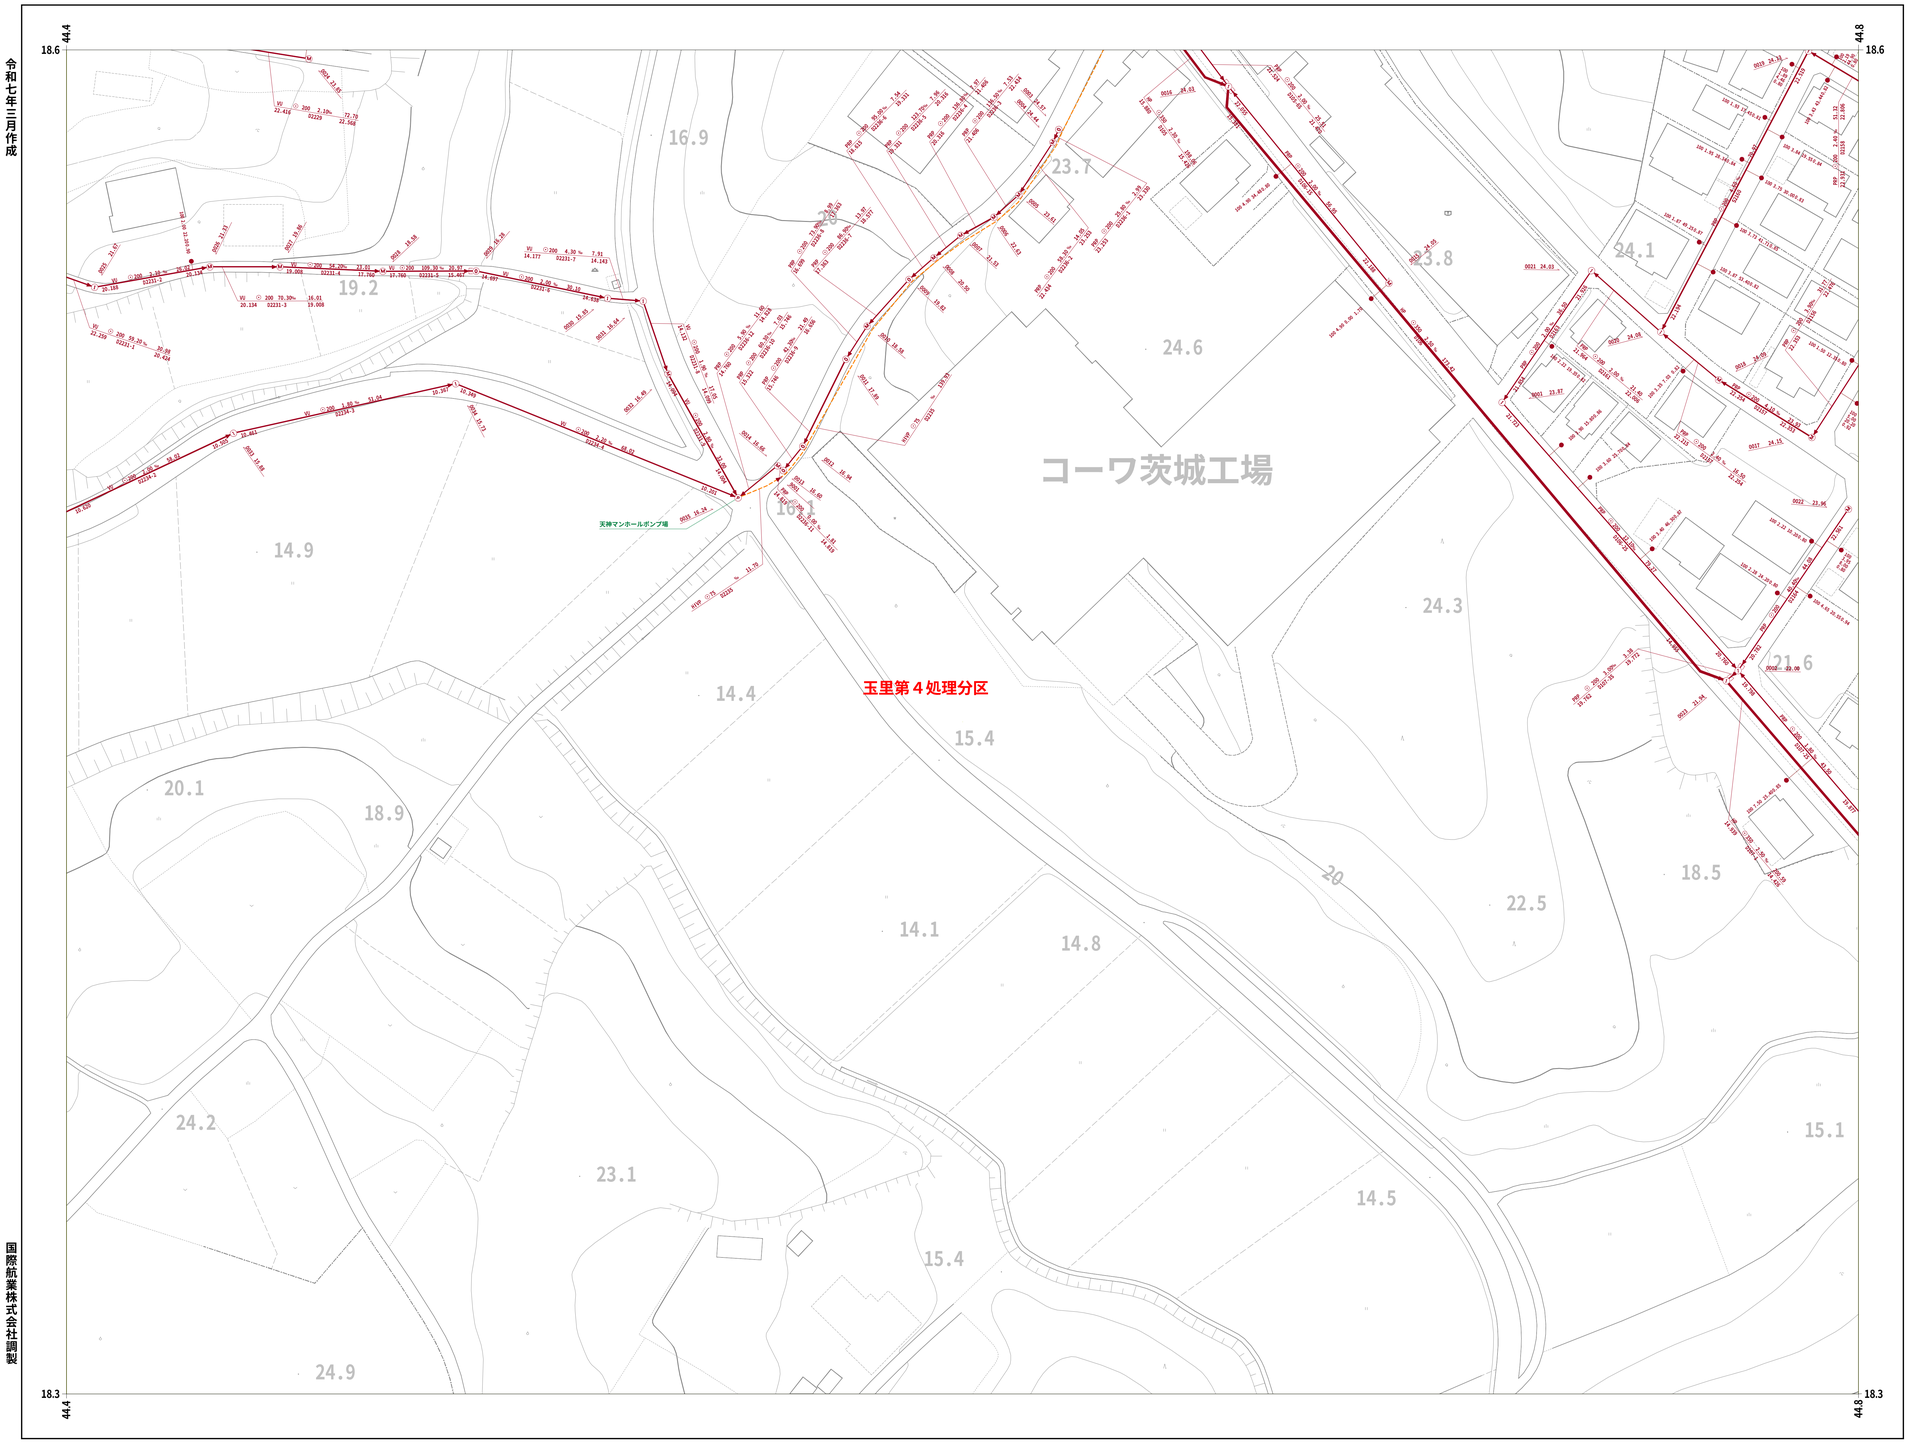

31-70	31-71	31-72
31-80	31-81	31-82
31-90	31-91	31-92

凡 例

人 孔	
0号ﾏﾝﾎｰﾙ(円形Φ75)	
1号ﾏﾝﾎｰﾙ(円形Φ90)	
2号ﾏﾝﾎｰﾙ(円形Φ120)	
3号ﾏﾝﾎｰﾙ(円形Φ150)	
4号ﾏﾝﾎｰﾙ(円形Φ180)	
5号ﾏﾝﾎｰﾙ(210×120)	
6号ﾏﾝﾎｰﾙ(260×120)	
特殊マンホール	
特 1号ﾏﾝﾎｰﾙ(60×90)	
特 2号ﾏﾝﾎｰﾙ(120×120)	
特 3号ﾏﾝﾎｰﾙ(140×120)	
特 4号ﾏﾝﾎｰﾙ(180×120)	
特 5号ﾏﾝﾎｰﾙ(Φ150)	
特 6号ﾏﾝﾎｰﾙ(Φ180)	
特 7号ﾏﾝﾎｰﾙ(210×210)	
楕円マンホール	
矩形マンホール	
小口径マンホール	
マシンホール	
ポンプ付マンホール	
吐 口	
仮想マンホール	
管止め	
流域下水道ﾏﾝﾎｰﾙ	
桝	
20cm桝	
30cm桝	
0号マンホール桝	
雨水桝	
取付管のみ	
管止め及び小口径桝	
管	**渠**
幹線	
枝線	
幹線（圧送）	
枝線（圧送）	
幹線（雨水）	
記 載 例	

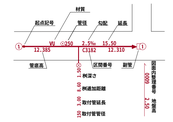

小美玉市

国際航業株式会社調製

1 : 500


0 10 20 40 60 80 100

31-81

31-82

小美玉市公共下水道台帳施設平面図


令和七年三月作成

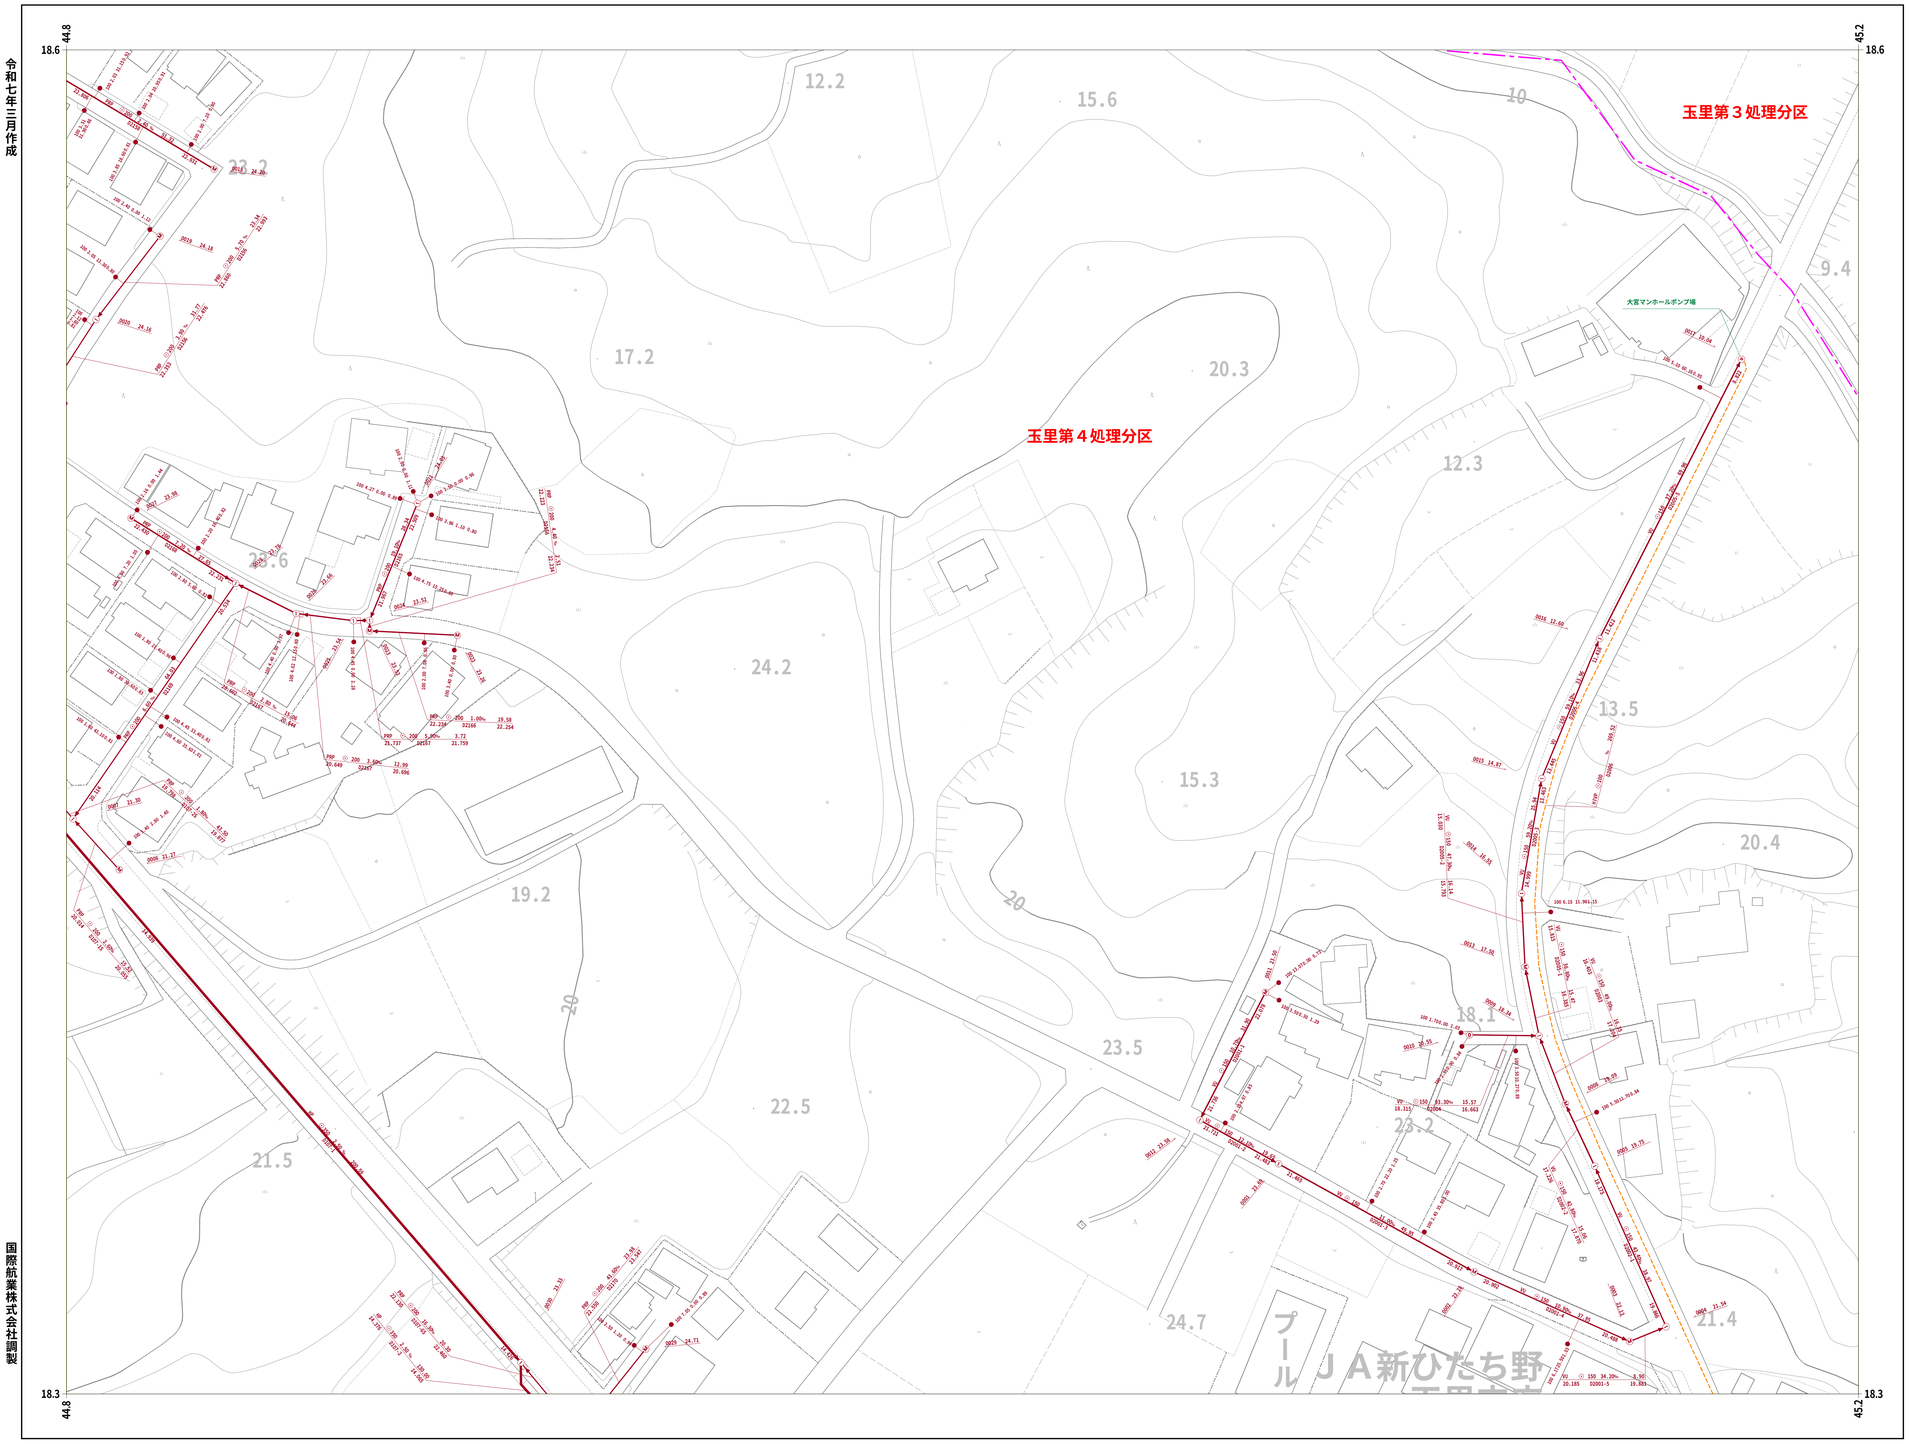

31-71	31-72	31-73
31-81	31-82	31-83
31-91	31-92	31-93

凡　例

人　　孔	
0号ﾏﾝﾎｰﾙ(円形Φ75)	
1号ﾏﾝﾎｰﾙ(円形Φ90)	
2号ﾏﾝﾎｰﾙ(円形Φ120)	
3号ﾏﾝﾎｰﾙ(円形Φ150)	
4号ﾏﾝﾎｰﾙ(円形Φ180)	
5号ﾏﾝﾎｰﾙ(210×120)	
6号ﾏﾝﾎｰﾙ(260×120)	
特殊マンホール	
特 1号ﾏﾝﾎｰﾙ(60×90)	
特 2号ﾏﾝﾎｰﾙ(120×120)	
特 3号ﾏﾝﾎｰﾙ(140×120)	
特 4号ﾏﾝﾎｰﾙ(180×120)	
特 5号ﾏﾝﾎｰﾙ(φ150)	
特 6号ﾏﾝﾎｰﾙ(φ180)	
特 7号ﾏﾝﾎｰﾙ(210×210)	
楕円マンホール	
矩形マンホール	
小口径マンホール	
マシンホール	
ポンプ付マンホール	
吐　口	
仮想マンホール	
管止め	
流域下水道ﾏﾝﾎｰﾙ	
桝	
20cm桝	
30cm桝	
0号マンホール桝	
雨水桝	
取付管のみ	
管止め及び小口径桝	
管　　渠	
幹線	
枝線	
幹線（圧送）	
枝線（圧送）	
幹線（雨水）	
記　載　例	

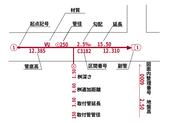

国際航業株式会社調製

小美玉市

1 : 500

0　10　20　40　60　80　100

31-82

31-83

小美玉市公共下水道台帳施設平面図

令和七年三月作成



31-72	31-73	31-74
31-82	31-83	31-84
31-92	31-93	31-94


凡 例

人　　孔	
0号ﾏﾝﾎｰﾙ(円形Φ75)	
1号ﾏﾝﾎｰﾙ(円形Φ90)	
2号ﾏﾝﾎｰﾙ(円形Φ120)	
3号ﾏﾝﾎｰﾙ(円形Φ150)	
4号ﾏﾝﾎｰﾙ(円形Φ180)	
5号ﾏﾝﾎｰﾙ(210×120)	
6号ﾏﾝﾎｰﾙ(260×120)	
特殊マンホール	
特 1号ﾏﾝﾎｰﾙ(60×90)	
特 2号ﾏﾝﾎｰﾙ(120×120)	
特 3号ﾏﾝﾎｰﾙ(140×120)	
特 4号ﾏﾝﾎｰﾙ(180×120)	
特 5号ﾏﾝﾎｰﾙ(Φ150)	
特 6号ﾏﾝﾎｰﾙ(Φ180)	
特 7号ﾏﾝﾎｰﾙ(210×210)	
楕円マンホール	
矩形マンホール	
小口径マンホール	
マシンホール	
ポンプ付マンホール	
吐　口	
仮想マンホール	
管止め	
流域下水道ﾏﾝﾎｰﾙ	

桝	
20cm桝	
30cm桝	
0号マンホール桝	
雨水桝	
取付管のみ	
管止め及び小口径桝	

管　　渠	
幹線	
枝線	
幹線（圧送）	
枝線（圧送）	
幹線（雨水）	

記　載　例

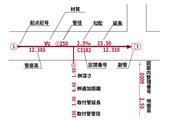

国際航業株式会社調製

小美玉市

31-83


1 : 500

0　10　20　40　60　80　100

31-84

小美玉市公共下水道台帳施設平面図

令和七年三月作成

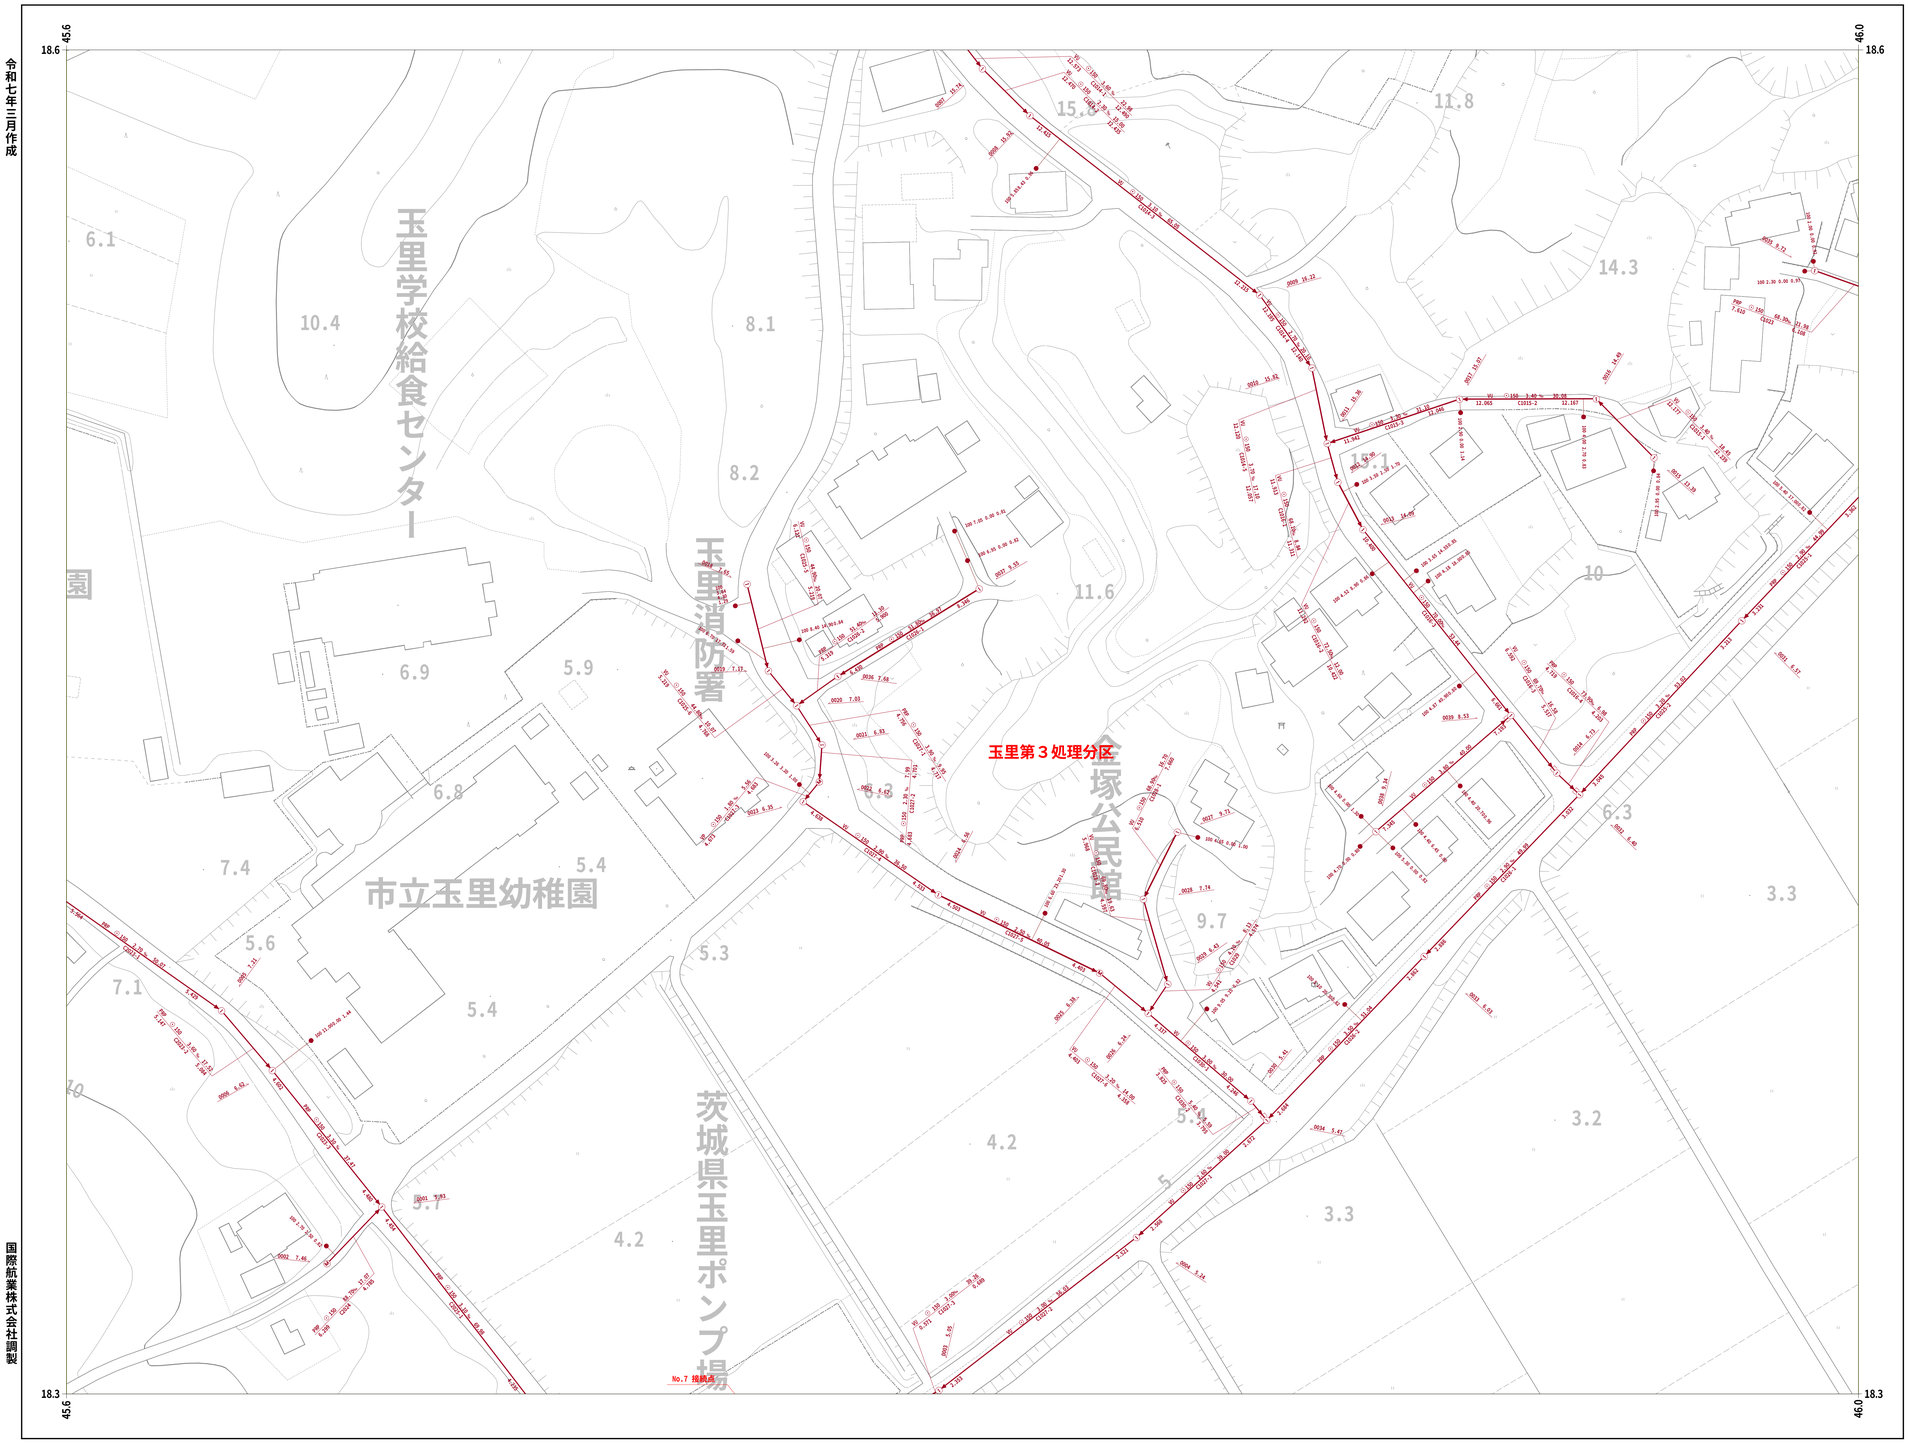

国際航業株式会社調製

1 : 500

0 10 20 40 60 80 100

小美玉市

31-84

31-73	31-74	31-75
31-83	31-84	31-85
31-93	31-94	


凡 例

人　　孔	
0号ﾏﾝﾎｰﾙ(円形Φ75)	
1号ﾏﾝﾎｰﾙ(円形Φ90)	
2号ﾏﾝﾎｰﾙ(円形Φ120)	
3号ﾏﾝﾎｰﾙ(円形Φ150)	
4号ﾏﾝﾎｰﾙ(円形Φ180)	
5号ﾏﾝﾎｰﾙ(210×120)	
6号ﾏﾝﾎｰﾙ(260×120)	
特殊マンホール	
特 1号ﾏﾝﾎｰﾙ(60×90)	
特 2号ﾏﾝﾎｰﾙ(120×120)	
特 3号ﾏﾝﾎｰﾙ(140×120)	
特 4号ﾏﾝﾎｰﾙ(180×120)	
特 5号ﾏﾝﾎｰﾙ(Φ150)	
特 6号ﾏﾝﾎｰﾙ(Φ180)	
特 7号ﾏﾝﾎｰﾙ(210×210)	
楕円マンホール	
矩形マンホール	
小口径マンホール	
マシンホール	
ポンプ付マンホール	
吐　口	
仮想マンホール	
管止め	
流域下水道ﾏﾝﾎｰﾙ	

桝	
20cm桝	
30cm桝	
0号マンホール桝	
雨水桝	
取付管のみ	
管止め及び小口径桝	

管　　渠	
幹線	
枝線	
幹線（圧送）	
枝線（圧送）	
幹線（雨水）	

記　載　例

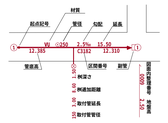

小美玉市公共下水道台帳施設平面図

令和七年三月作成



小美玉市

国際航業株式会社調製

31-85

1 : 500

0 10 20 40 60 80 100

31-74	31-75	31-76
31-84	31-85	31-86
31-94		


凡 例

人孔	
0号ﾏﾝﾎｰﾙ(円形Φ75)	
1号ﾏﾝﾎｰﾙ(円形Φ90)	
2号ﾏﾝﾎｰﾙ(円形Φ120)	
3号ﾏﾝﾎｰﾙ(円形Φ150)	
4号ﾏﾝﾎｰﾙ(円形Φ180)	
5号ﾏﾝﾎｰﾙ(210×120)	
6号ﾏﾝﾎｰﾙ(260×120)	
特殊マンホール	
特 1号ﾏﾝﾎｰﾙ(60×90)	
特 2号ﾏﾝﾎｰﾙ(120×120)	
特 3号ﾏﾝﾎｰﾙ(140×120)	
特 4号ﾏﾝﾎｰﾙ(180×120)	
特 5号ﾏﾝﾎｰﾙ(φ150)	
特 6号ﾏﾝﾎｰﾙ(φ180)	
特 7号ﾏﾝﾎｰﾙ(210×210)	
楕円マンホール	
矩形マンホール	
小口径マンホール	
マシンホール	
ポンプ付マンホール	
吐 口	
仮想マンホール	
管止め	
流域下水道ﾏﾝﾎｰﾙ	

桝	
20cm桝	
30cm桝	
0号マンホール桝	
雨水桝	
取付管のみ	
管止め及び小口径桝	

管	渠
幹線	
枝線	
幹線（圧送）	
枝線（圧送）	
幹線（雨水）	


記 載 例

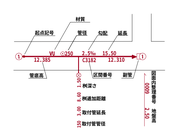

31-86

小美玉市公共下水道台帳施設平面図

令和七年三月作成

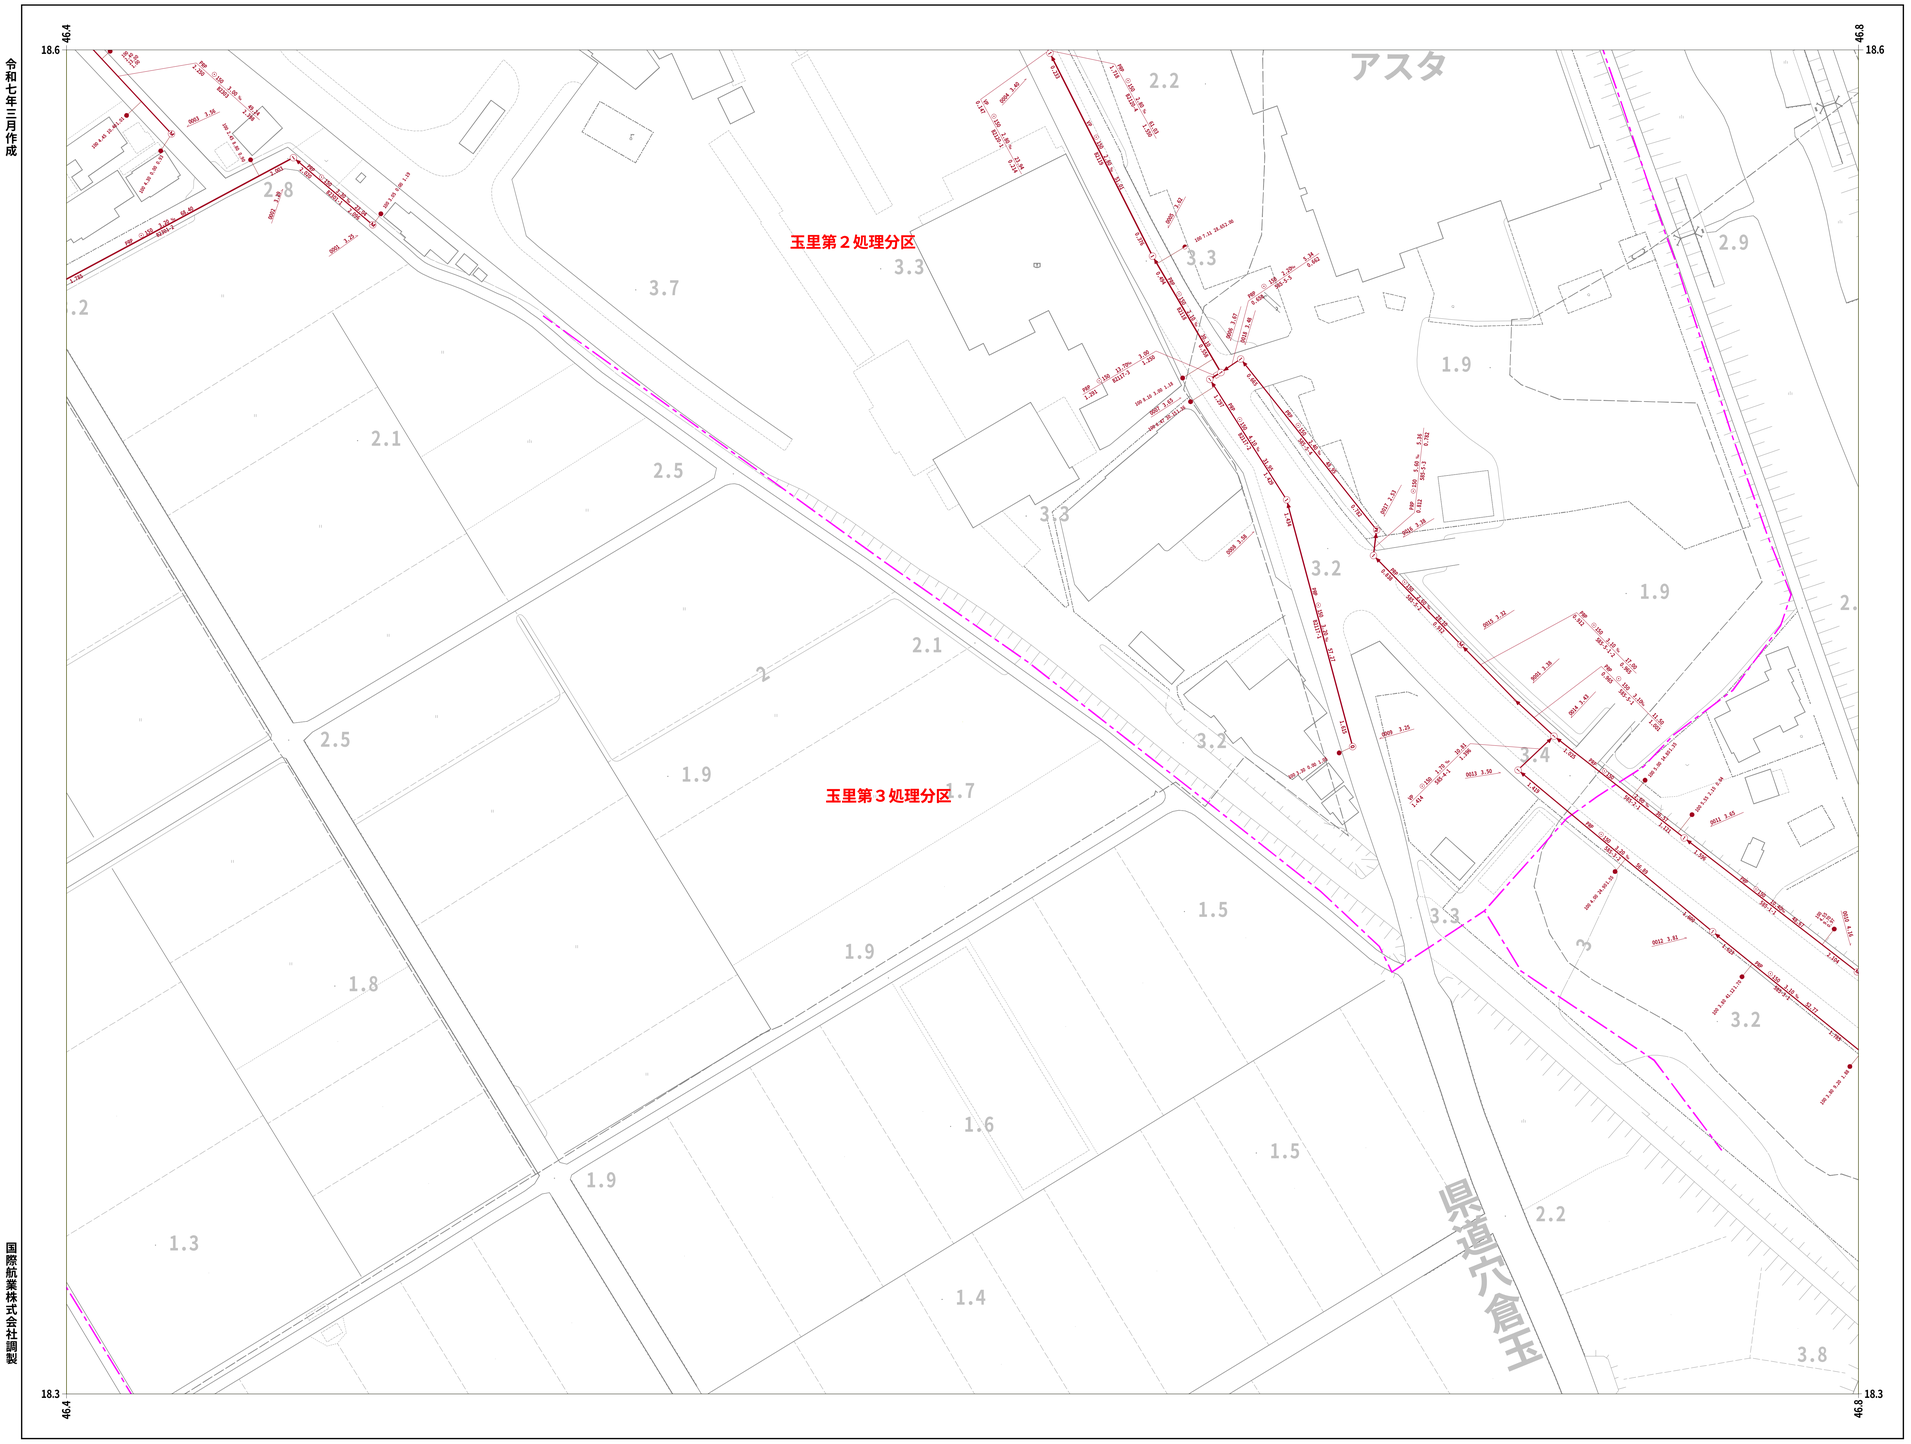

国際航業株式会社調製

小美玉市

31-86

1 : 500

0 10 20 40 60 80 100

31-75	31-76	31-77
31-85	31-86	31-87


凡 例

人孔	
0号ﾏﾝﾎｰﾙ(円形Φ75)	
1号ﾏﾝﾎｰﾙ(円形Φ90)	
2号ﾏﾝﾎｰﾙ(円形Φ120)	
3号ﾏﾝﾎｰﾙ(円形Φ150)	
4号ﾏﾝﾎｰﾙ(円形Φ180)	
5号ﾏﾝﾎｰﾙ(210×120)	
6号ﾏﾝﾎｰﾙ(260×120)	
特殊マンホール	
特 1号ﾏﾝﾎｰﾙ(60×90)	
特 2号ﾏﾝﾎｰﾙ(120×120)	
特 3号ﾏﾝﾎｰﾙ(140×120)	
特 4号ﾏﾝﾎｰﾙ(180×120)	
特 5号ﾏﾝﾎｰﾙ(Φ150)	
特 6号ﾏﾝﾎｰﾙ(Φ180)	
特 7号ﾏﾝﾎｰﾙ(210×210)	
楕円マンホール	
矩形マンホール	
小口径マンホール	
マシンホール	
ポンプ付マンホール	
吐 口	
仮想マンホール	
管止め	
流域下水道ﾏﾝﾎｰﾙ	

桝	
20cm桝	
30cm桝	
0号マンホール桝	
雨水桝	
取付管のみ	
管止め及び小口径桝	

管渠	
幹線	
枝線	
幹線（圧送）	
枝線（圧送）	
幹線（雨水）	


記 載 例

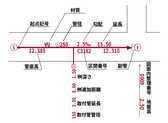

31-87

小美玉市公共下水道台帳施設平面図

令和七年三月作成

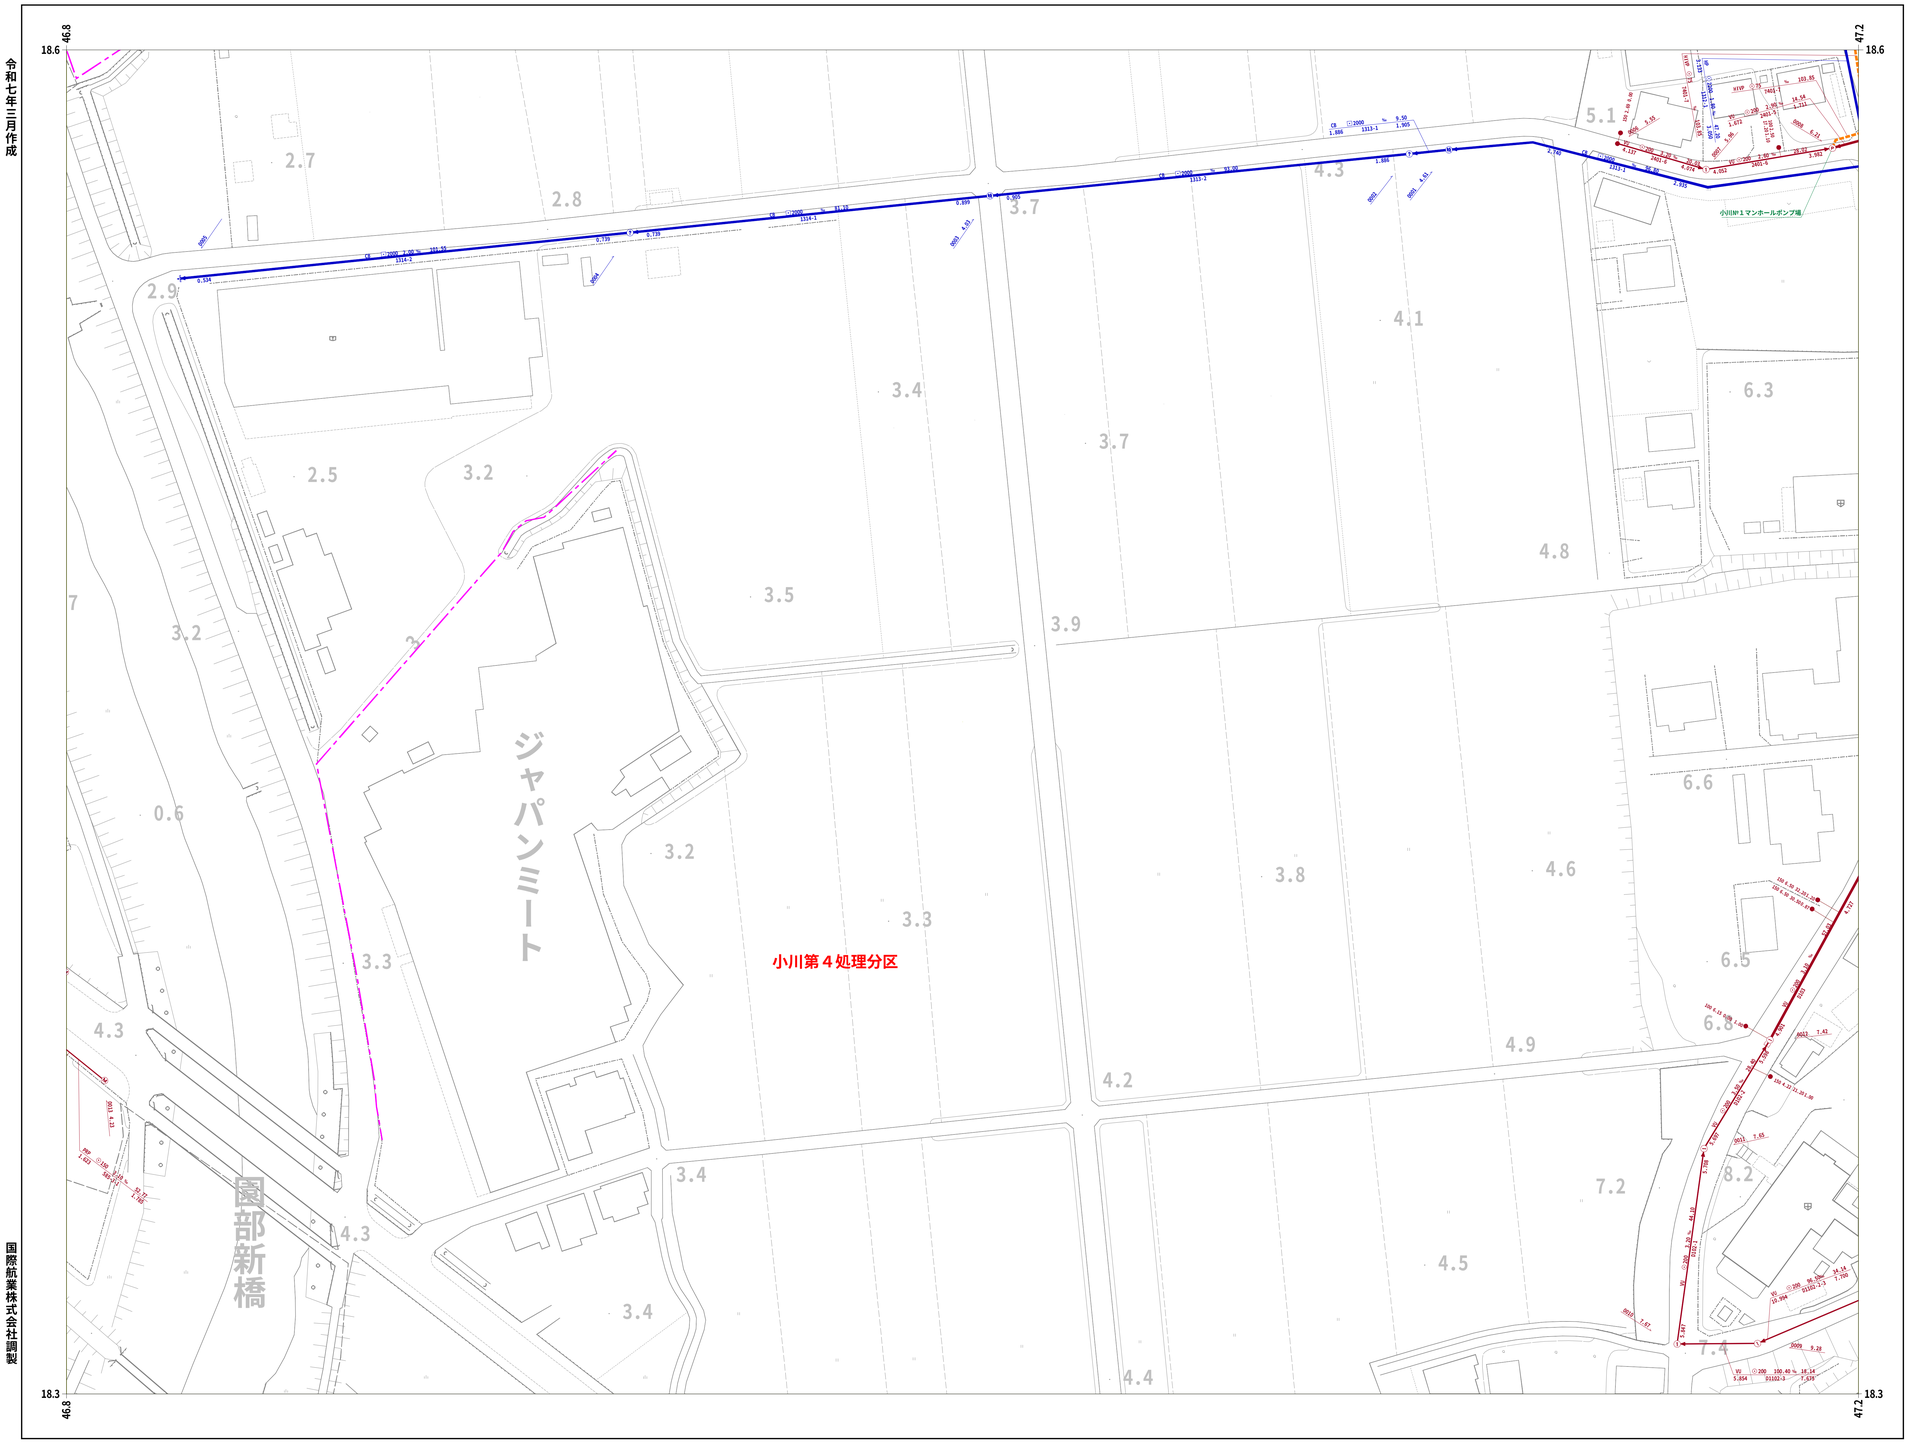

31-76	31-77	31-78
31-86	31-87	31-88
		31-98


凡 例

人孔	
0号ﾏﾝﾎｰﾙ(円形Φ75)	
1号ﾏﾝﾎｰﾙ(円形Φ90)	
2号ﾏﾝﾎｰﾙ(円形Φ120)	
3号ﾏﾝﾎｰﾙ(円形Φ150)	
4号ﾏﾝﾎｰﾙ(円形Φ180)	
5号ﾏﾝﾎｰﾙ(210×120)	
6号ﾏﾝﾎｰﾙ(260×120)	
特殊マンホール	
特 1号ﾏﾝﾎｰﾙ(60×90)	
特 2号ﾏﾝﾎｰﾙ(120×120)	
特 3号ﾏﾝﾎｰﾙ(140×120)	
特 4号ﾏﾝﾎｰﾙ(180×120)	
特 5号ﾏﾝﾎｰﾙ(φ150)	
特 6号ﾏﾝﾎｰﾙ(φ180)	
特 7号ﾏﾝﾎｰﾙ(210×210)	
楕円マンホール	
矩形マンホール	
小口径マンホール	
マシンホール	
ポンプ付マンホール	
吐 口	
仮想マンホール	
管止め	
流域下水道ﾏﾝﾎｰﾙ	

桝	
20cm桝	
30cm桝	
0号マンホール桝	
雨水桝	
取付管のみ	
管止め及び小口径桝	

管 渠	
幹線	
枝線	
幹線（圧送）	
枝線（圧送）	
幹線（雨水）	

記 載 例

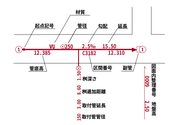

1 : 500

0 10 20 40 60 80 100

国際航業株式会社調製


小美玉市

31-87

31-88

小美玉市公共下水道台帳施設平面図


令和七年三月作成

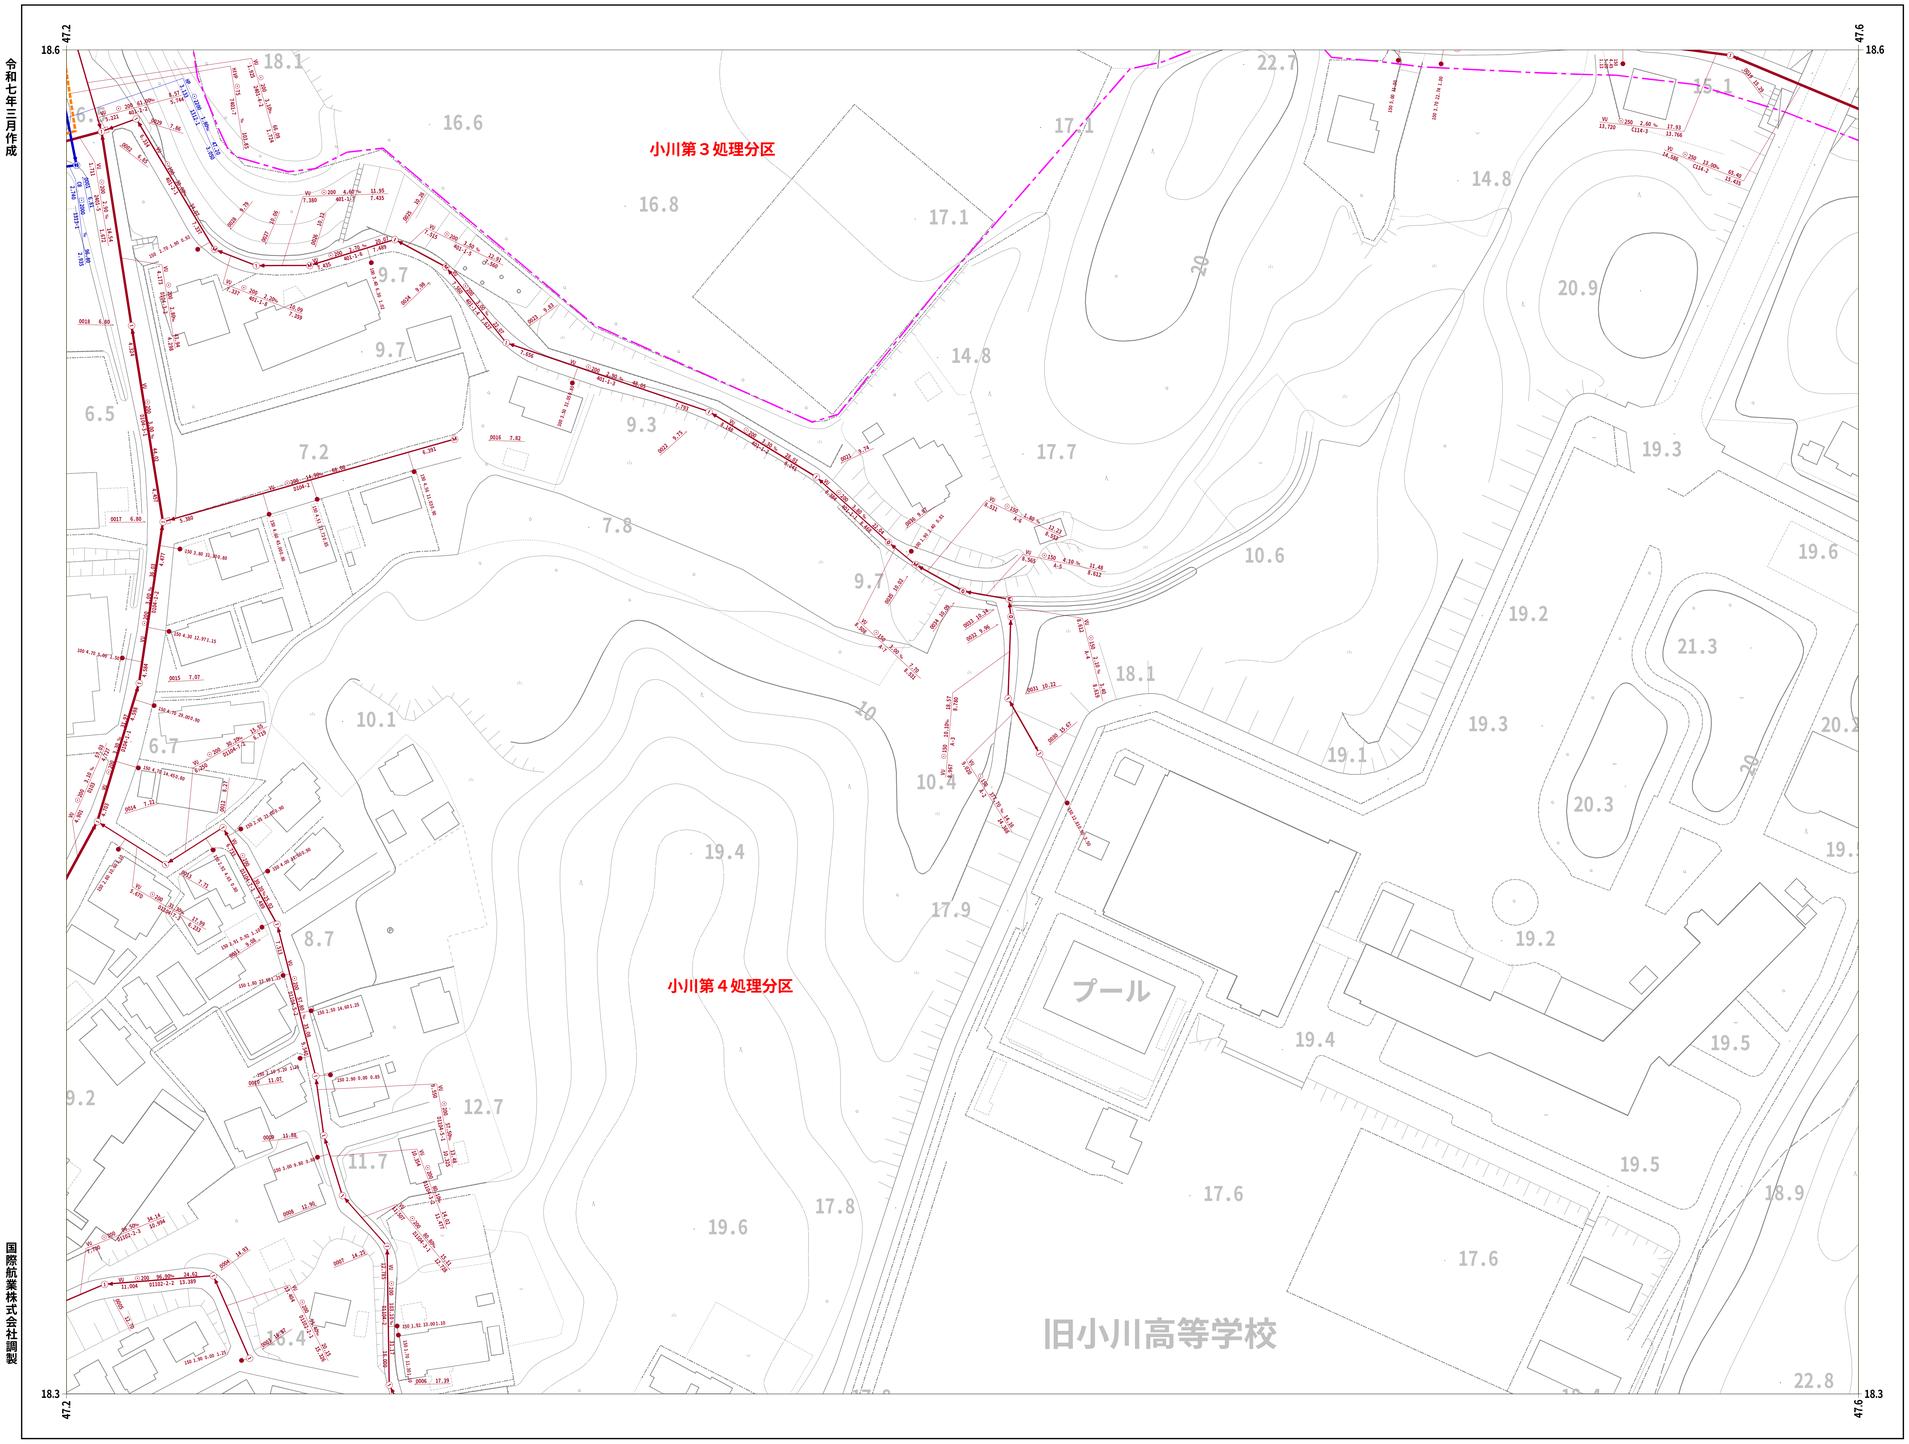

31-77	31-78	31-79
31-87	31-88	31-89
	31-98	31-99

凡 例

人孔	
0号ﾏﾝﾎｰﾙ(円形Φ75)	
1号ﾏﾝﾎｰﾙ(円形Φ90)	
2号ﾏﾝﾎｰﾙ(円形Φ120)	
3号ﾏﾝﾎｰﾙ(円形Φ150)	
4号ﾏﾝﾎｰﾙ(円形Φ180)	
5号ﾏﾝﾎｰﾙ(210×120)	
6号ﾏﾝﾎｰﾙ(260×120)	
特殊マンホール	
特 1号ﾏﾝﾎｰﾙ(60×90)	
特 2号ﾏﾝﾎｰﾙ(120×120)	
特 3号ﾏﾝﾎｰﾙ(140×120)	
特 4号ﾏﾝﾎｰﾙ(180×120)	
特 5号ﾏﾝﾎｰﾙ(Φ150)	
特 6号ﾏﾝﾎｰﾙ(Φ180)	
特 7号ﾏﾝﾎｰﾙ(210×210)	
楕円マンホール	
矩形マンホール	
小口径マンホール	
マシンホール	
ポンプ付マンホール	
吐 口	
仮想マンホール	
管止め	
流域下水道ﾏﾝﾎｰﾙ	
桝	
20cm桝	
30cm桝	
0号マンホール桝	
雨水桝	
取付管のみ	
管止め及び小口径桝	
管	**渠**
幹線	
枝線	
幹線（圧送）	
枝線（圧送）	
幹線（雨水）	
記 載 例	

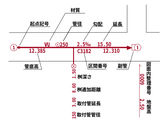

国際航業株式会社調製

小美玉市

1 : 500


0 10 20 40 60 80 100

31-88

31-89

小美玉市公共下水道台帳施設平面図

令和七年三月作成

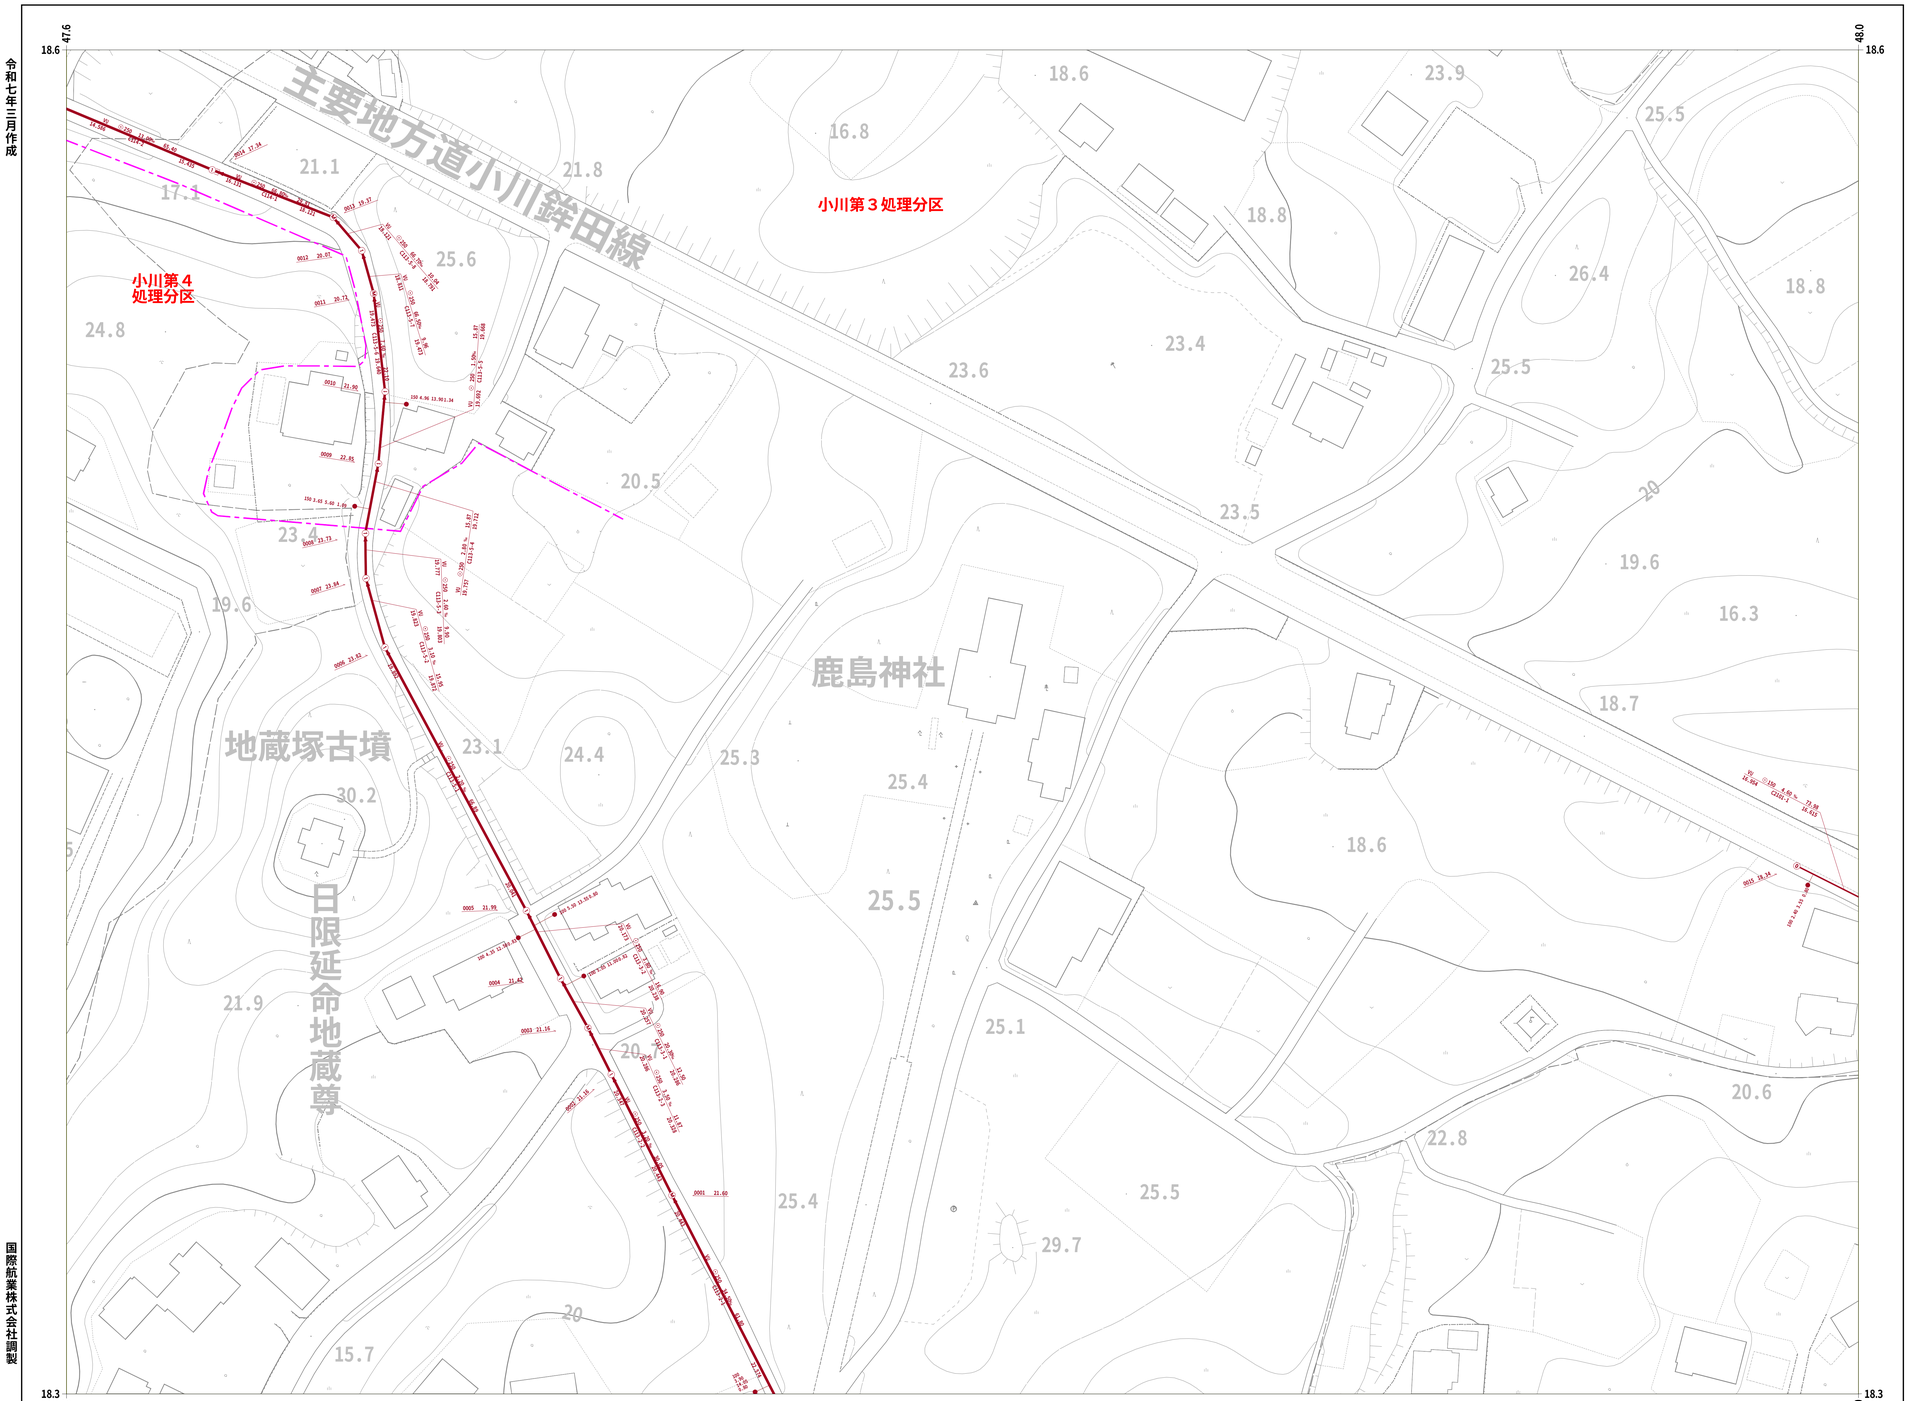


31-78	31-79	
31-88	31-89	32-80
31-98	31-99	32-90

凡　例

人　孔	
0号ﾏﾝﾎｰﾙ(円形Φ75)	
1号ﾏﾝﾎｰﾙ(円形Φ90)	
2号ﾏﾝﾎｰﾙ(円形Φ120)	
3号ﾏﾝﾎｰﾙ(円形Φ150)	
4号ﾏﾝﾎｰﾙ(円形Φ180)	
5号ﾏﾝﾎｰﾙ(210×120)	
6号ﾏﾝﾎｰﾙ(260×120)	
特殊マンホール	
特 1号ﾏﾝﾎｰﾙ(60×90)	
特 2号ﾏﾝﾎｰﾙ(120×120)	
特 3号ﾏﾝﾎｰﾙ(140×120)	
特 4号ﾏﾝﾎｰﾙ(180×120)	
特 5号ﾏﾝﾎｰﾙ(Φ150)	
特 6号ﾏﾝﾎｰﾙ(Φ180)	
特 7号ﾏﾝﾎｰﾙ(210×210)	
楕円マンホール	
矩形マンホール	
小口径マンホール	
マシンホール	
ポンプ付マンホール	
吐　口	
仮想マンホール	
管止め	
流域下水道ﾏﾝﾎｰﾙ	
桝	
20cm桝	
30cm桝	
0号マンホール桝	
雨水桝	
取付管のみ	
管止め及び小口径桝	
管　渠	
幹線	
枝線	
幹線（圧送）	
枝線（圧送）	
幹線（雨水）	


記　載　例

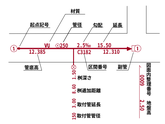
材質
起点記号
管径
勾配
延長
VU
Φ350
3.75%
15.00
12.385
C1162
12.310
管底高
区間番号
耐荷
1.500
1.496
0.200
0.200
0.200
0.200
1.500
1.496
0.200
0.200
0.200
0.200
1.500
1.496
0.200
0.200
0.200
0.200

31-90

小美玉市公共下水道台帳施設平面図

令和七年三月作成

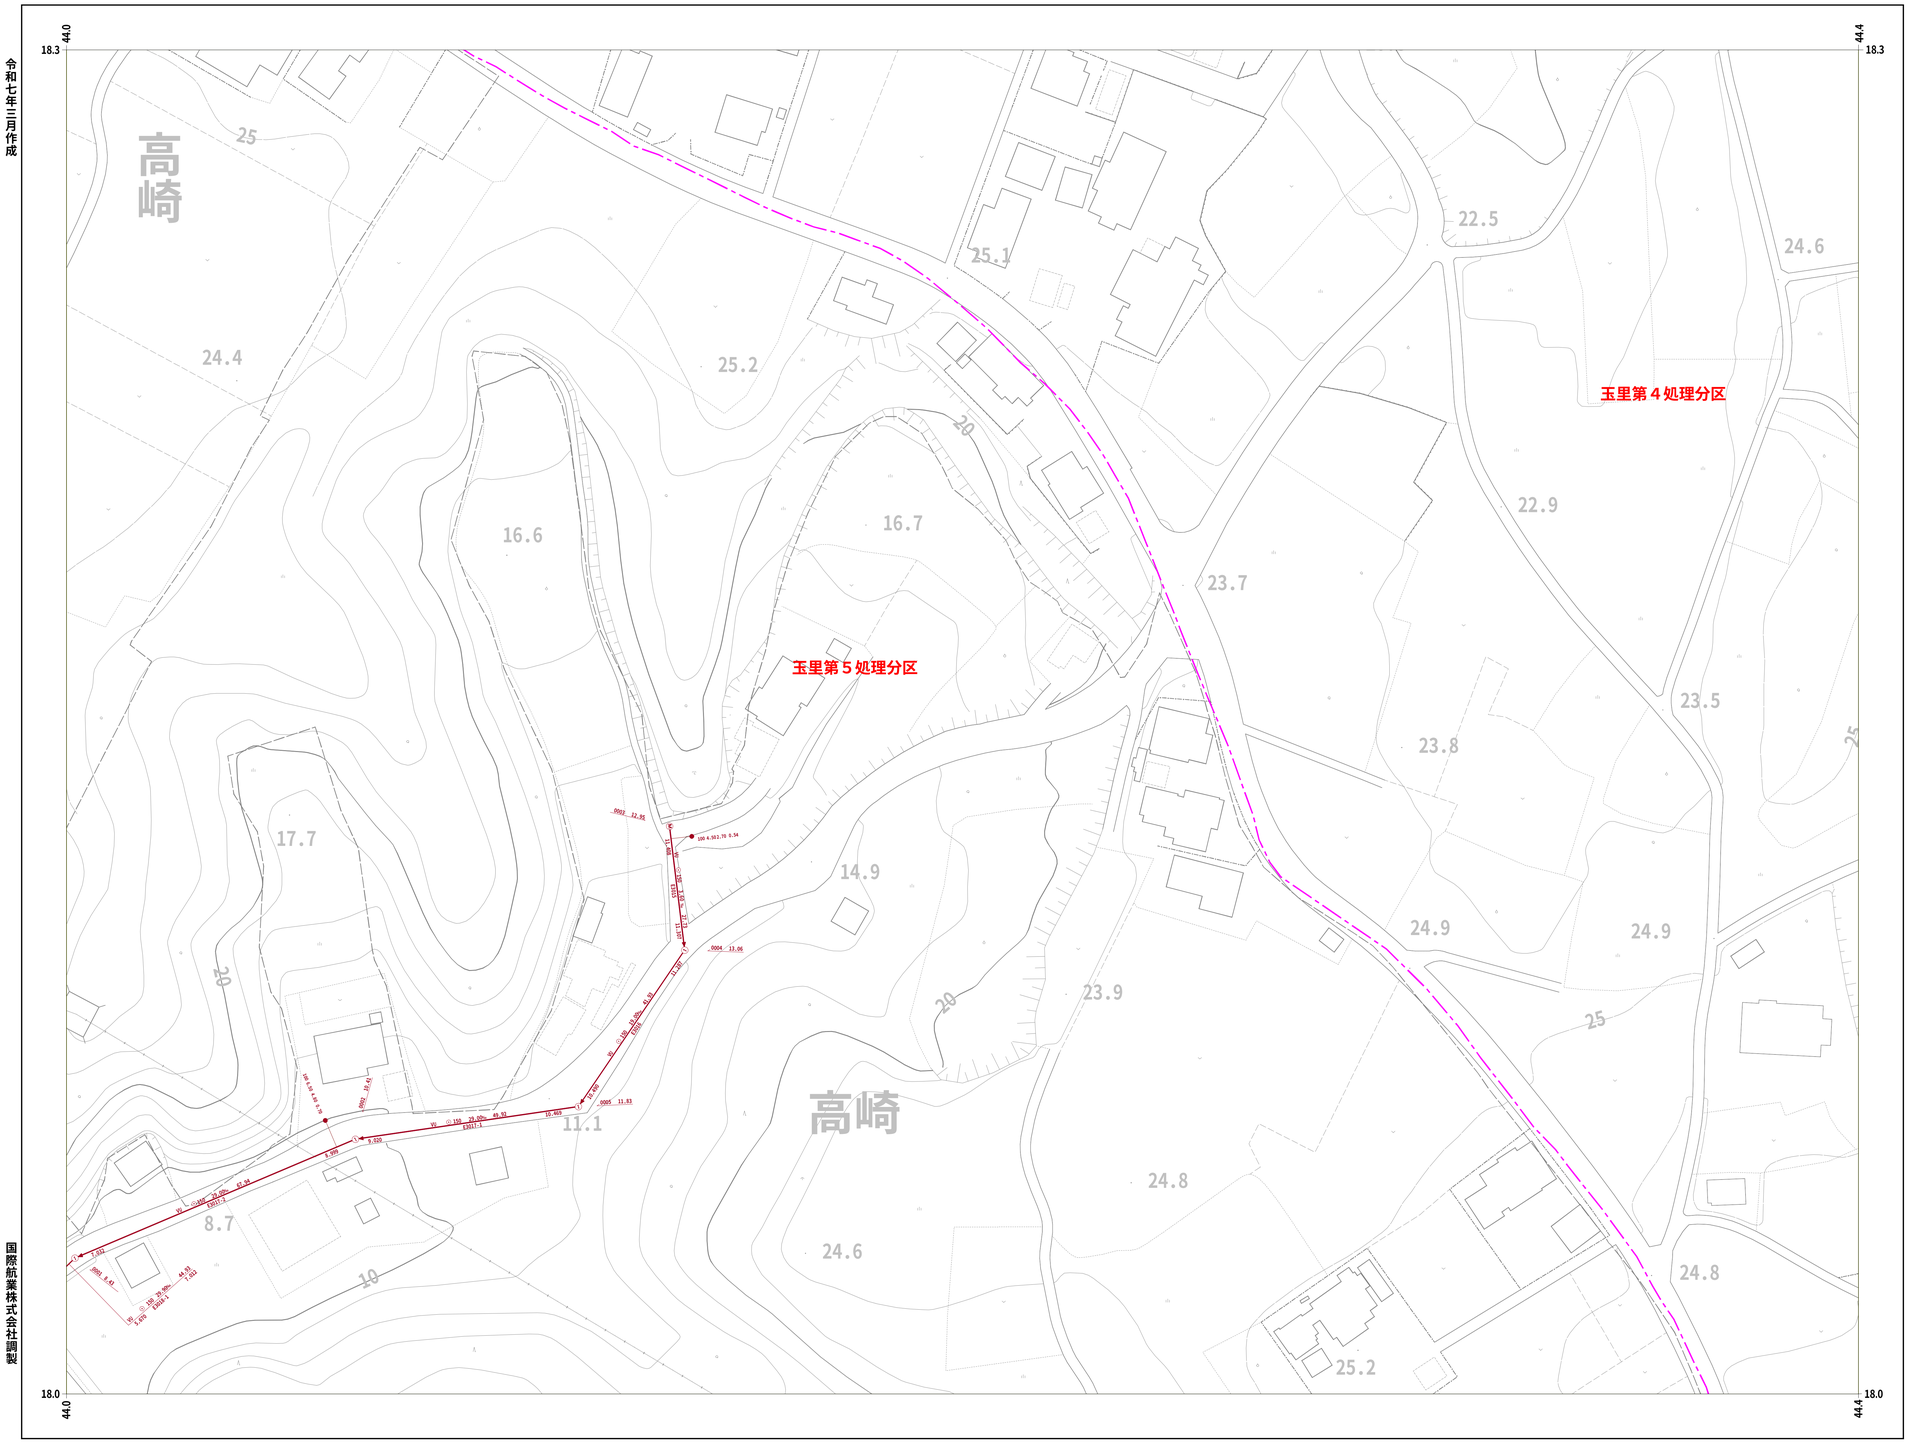

	31-80	31-81
30-99	31-90	31-91
40-09	41-00	41-01


凡 例

人　　孔	
0号ﾏﾝﾎｰﾙ(円形Φ75)	
1号ﾏﾝﾎｰﾙ(円形Φ90)	
2号ﾏﾝﾎｰﾙ(円形Φ120)	
3号ﾏﾝﾎｰﾙ(円形Φ150)	
4号ﾏﾝﾎｰﾙ(円形Φ180)	
5号ﾏﾝﾎｰﾙ(210×120)	
6号ﾏﾝﾎｰﾙ(260×120)	
特殊マンホール	
特 1号ﾏﾝﾎｰﾙ(60×90)	
特 2号ﾏﾝﾎｰﾙ(120×120)	
特 3号ﾏﾝﾎｰﾙ(140×120)	
特 4号ﾏﾝﾎｰﾙ(180×120)	
特 5号ﾏﾝﾎｰﾙ(φ150)	
特 6号ﾏﾝﾎｰﾙ(φ180)	
特 7号ﾏﾝﾎｰﾙ(210×210)	
楕円マンホール	
矩形マンホール	
小口径マンホール	
マシンホール	
ポンプ付マンホール	
吐　口	
仮想マンホール	
管止め	
流域下水道ﾏﾝﾎｰﾙ	

桝	
20cm桝	
30cm桝	
0号マンホール桝	
雨水桝	
取付管のみ	
管止め及び小口径桝	

管　　渠	
幹線	
枝線	
幹線（圧送）	
枝線（圧送）	
幹線（雨水）	

記　載　例

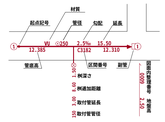

小美玉市

国際航業株式会社調製

31-90

1 : 500

0 10 20 40 60 80 100

31-91

小美玉市公共下水道台帳施設平面図

令和七年三月作成



31-80	31-81	31-82
31-90	31-91	31-92
41-00	41-01	41-02


凡 例

人　　孔	
0号ﾏﾝﾎｰﾙ(円形Φ75)	
1号ﾏﾝﾎｰﾙ(円形Φ90)	
2号ﾏﾝﾎｰﾙ(円形Φ120)	
3号ﾏﾝﾎｰﾙ(円形Φ150)	
4号ﾏﾝﾎｰﾙ(円形Φ180)	
5号ﾏﾝﾎｰﾙ(210×120)	
6号ﾏﾝﾎｰﾙ(260×120)	
特殊マンホール	
特 1号ﾏﾝﾎｰﾙ(60×90)	
特 2号ﾏﾝﾎｰﾙ(120×120)	
特 3号ﾏﾝﾎｰﾙ(140×120)	
特 4号ﾏﾝﾎｰﾙ(180×120)	
特 5号ﾏﾝﾎｰﾙ(φ150)	
特 6号ﾏﾝﾎｰﾙ(φ180)	
特 7号ﾏﾝﾎｰﾙ(210×210)	
楕円マンホール	
矩形マンホール	
小口径マンホール	
マシンホール	
ポンプ付マンホール	
吐　口	
仮想マンホール	
管止め	
流域下水道ﾏﾝﾎｰﾙ	

桝	
20cm桝	
30cm桝	
0号 マンホール桝	
雨水桝	
取付管のみ	
管止め及び小口径桝	

管　　渠	
幹線	
枝線	
幹線（圧送）	
枝線（圧送）	
幹線（雨水）	


記　載　例

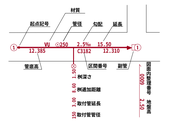

31-92

小美玉市公共下水道台帳施設平面図

令和七年三月作成

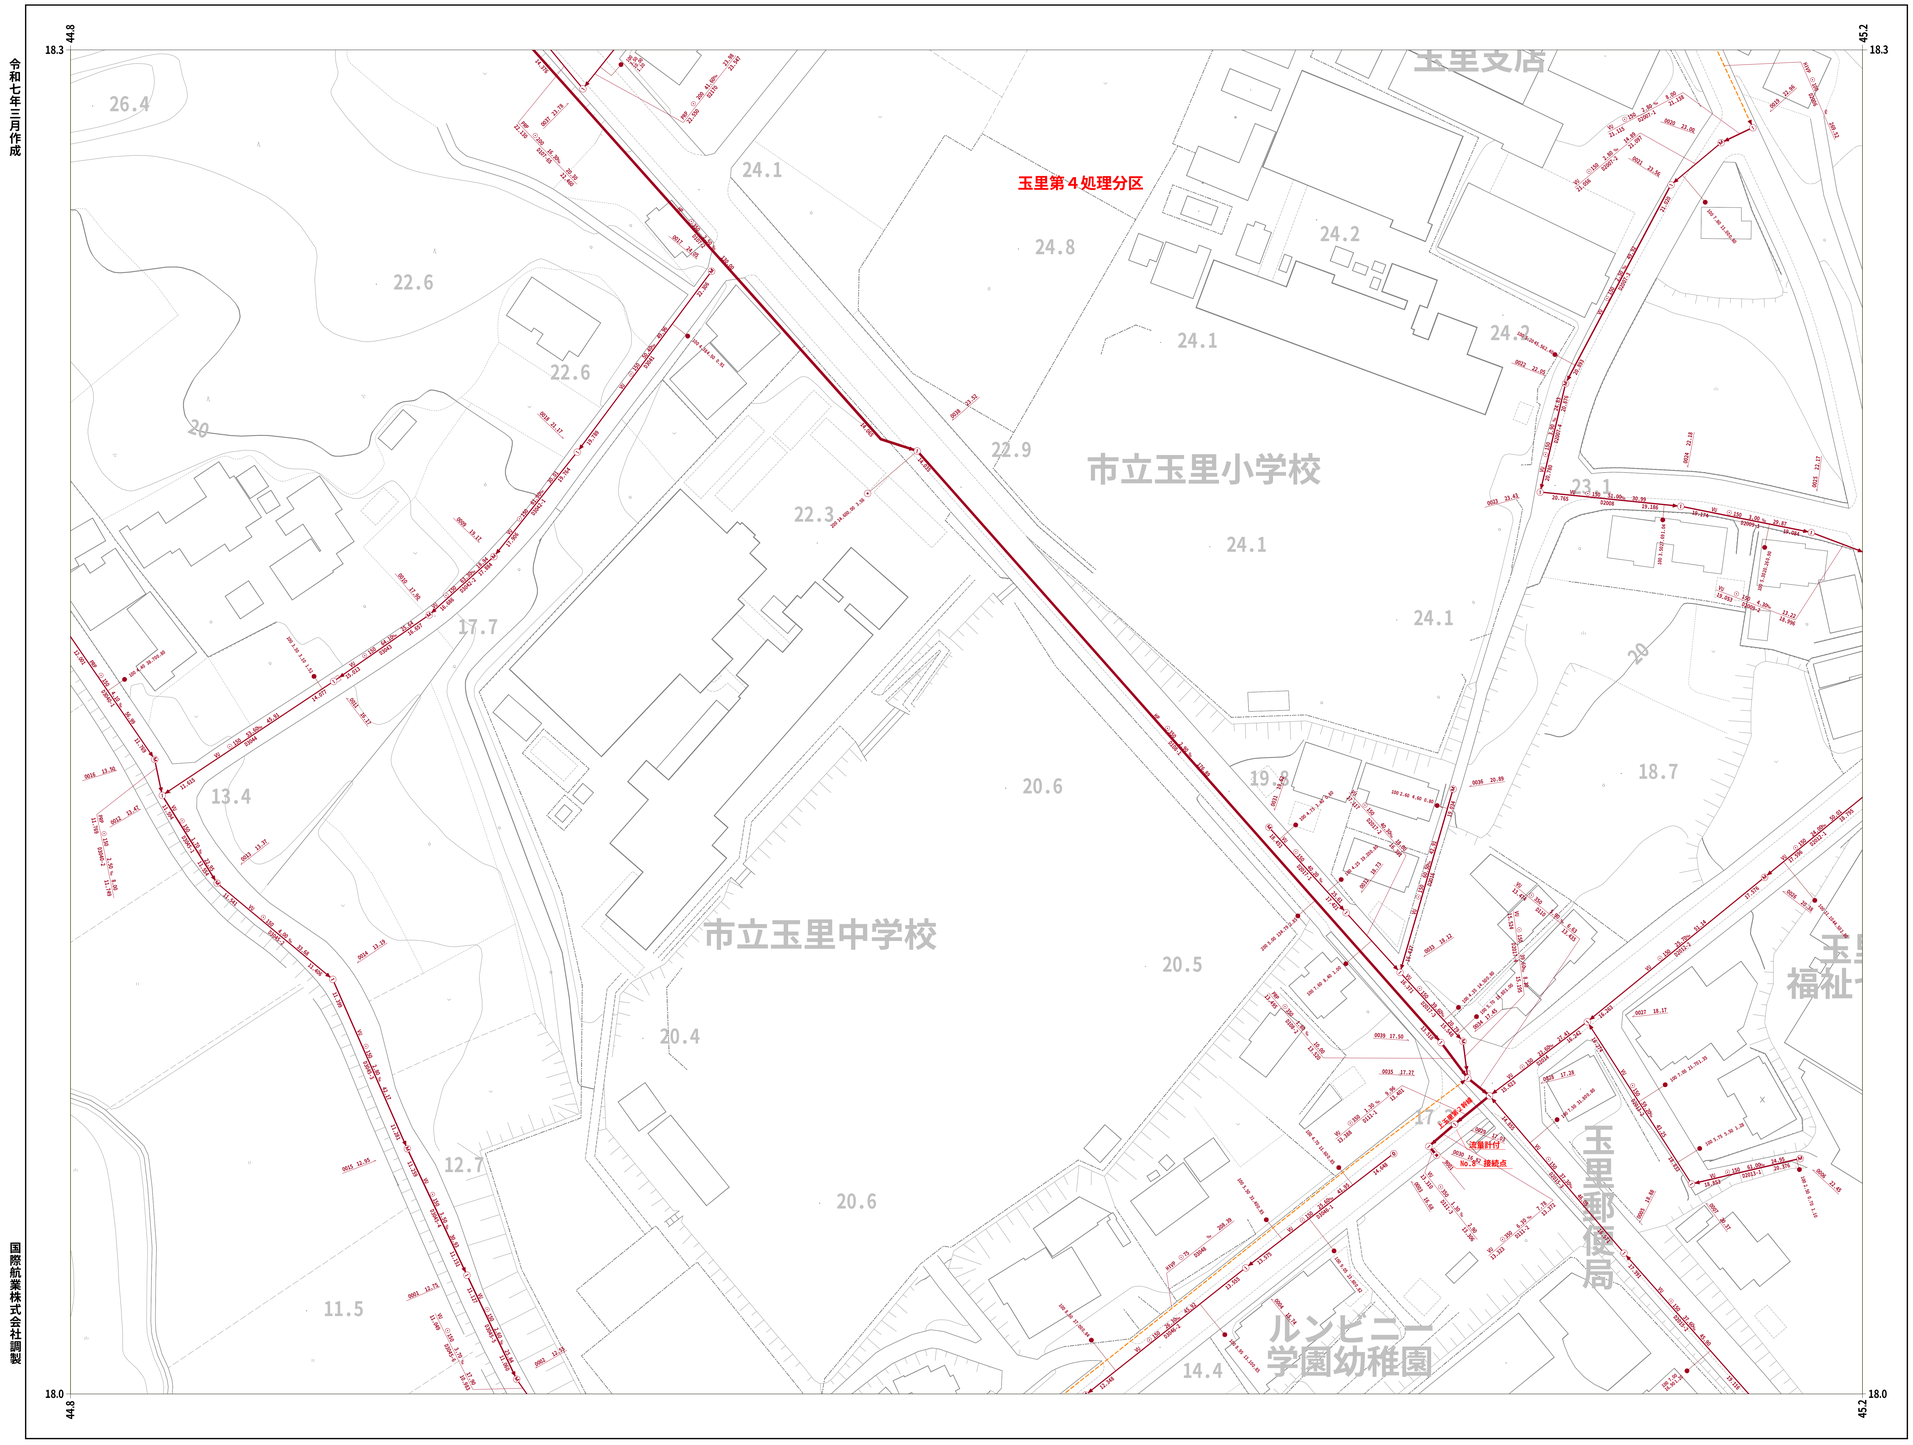

31-81	31-82	31-83
31-91	31-92	31-93
41-01	41-02	41-03


凡 例

人孔	
0号ﾏﾝﾎｰﾙ(円形Φ75)	
1号ﾏﾝﾎｰﾙ(円形Φ90)	
2号ﾏﾝﾎｰﾙ(円形Φ120)	
3号ﾏﾝﾎｰﾙ(円形Φ150)	
4号ﾏﾝﾎｰﾙ(円形Φ180)	
5号ﾏﾝﾎｰﾙ(210×120)	
6号ﾏﾝﾎｰﾙ(260×120)	
特殊マンホール	
特 1号ﾏﾝﾎｰﾙ(60×90)	
特 2号ﾏﾝﾎｰﾙ(120×120)	
特 3号ﾏﾝﾎｰﾙ(140×120)	
特 4号ﾏﾝﾎｰﾙ(180×120)	
特 5号ﾏﾝﾎｰﾙ(Φ150)	
特 6号ﾏﾝﾎｰﾙ(Φ180)	
特 7号ﾏﾝﾎｰﾙ(210×210)	
楕円マンホール	
矩形マンホール	
小口径マンホール	
マシンホール	
ポンプ付マンホール	
吐 口	
仮想マンホール	
管止め	
流域下水道ﾏﾝﾎｰﾙ	

桝	
20cm桝	
30cm桝	
0号マンホール桝	
雨水桝	
取付管のみ	
管止め及び小口径桝	

管渠	
幹線	
枝線	
幹線（圧送）	
枝線（圧送）	
幹線（雨水）	

記 載 例

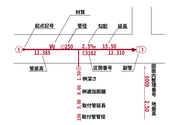

1 : 500

0 10 20 40 60 80 100

小美玉市


国際航業株式会社調製

31-92

31-93

小美玉市公共下水道台帳施設平面図


令和七年三月作成

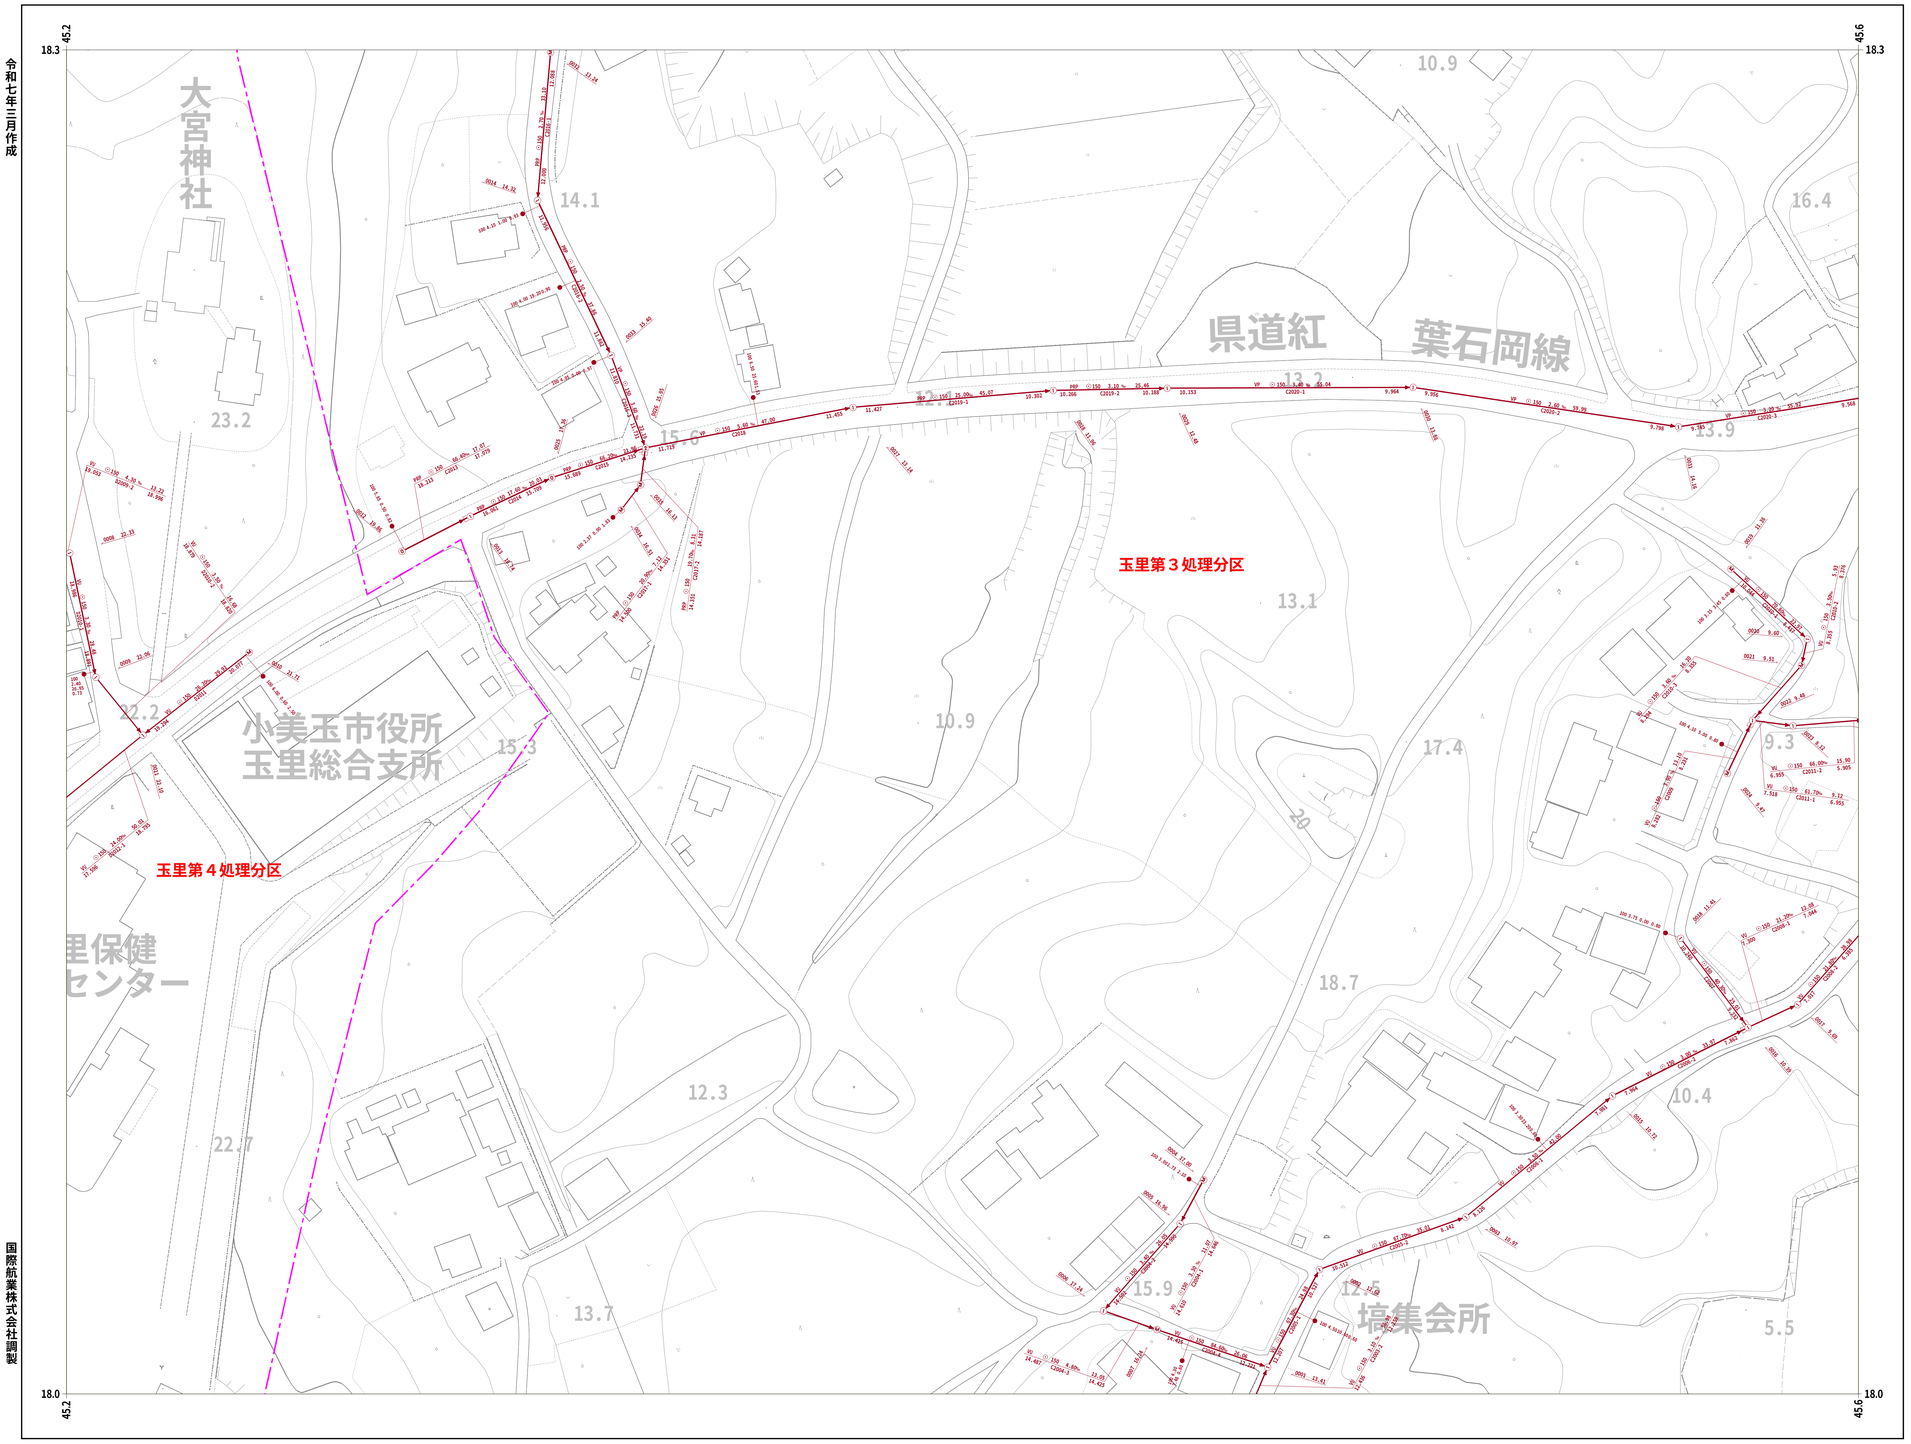

31-82	31-83	31-84
31-92	31-93	31-94
41-02	41-03	

凡 例

人孔	
0号ﾏﾝﾎｰﾙ(円形Φ75)	
1号ﾏﾝﾎｰﾙ(円形Φ90)	
2号ﾏﾝﾎｰﾙ(円形Φ120)	
3号ﾏﾝﾎｰﾙ(円形Φ150)	
4号ﾏﾝﾎｰﾙ(円形Φ180)	
5号ﾏﾝﾎｰﾙ(210×120)	
6号ﾏﾝﾎｰﾙ(260×120)	
特殊マンホール	
特 1号ﾏﾝﾎｰﾙ(60×90)	
特 2号ﾏﾝﾎｰﾙ(120×120)	
特 3号ﾏﾝﾎｰﾙ(140×120)	
特 4号ﾏﾝﾎｰﾙ(180×120)	
特 5号ﾏﾝﾎｰﾙ(φ150)	
特 6号ﾏﾝﾎｰﾙ(φ180)	
特 7号ﾏﾝﾎｰﾙ(210×210)	
楕円マンホール	
矩形マンホール	
小口径マンホール	
マシンホール	
ポンプ付マンホール	
吐 口	
仮想マンホール	
管止め	
流域下水道ﾏﾝﾎｰﾙ	
桝	
20cm桝	
30cm桝	
0号マンホール桝	
雨水桝	
取付管のみ	
管止め及び小口径桝	
管	**渠**
幹線	
枝線	
幹線（圧送）	
枝線（圧送）	
幹線（雨水）	
記 載 例	

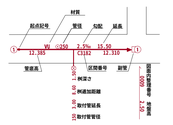

1 : 500

0 10 20 40 60 80 100

小美玉市


国際航業株式会社調製

31-93

31-94

小美玉市公共下水道台帳施設平面図

令和七年三月作成

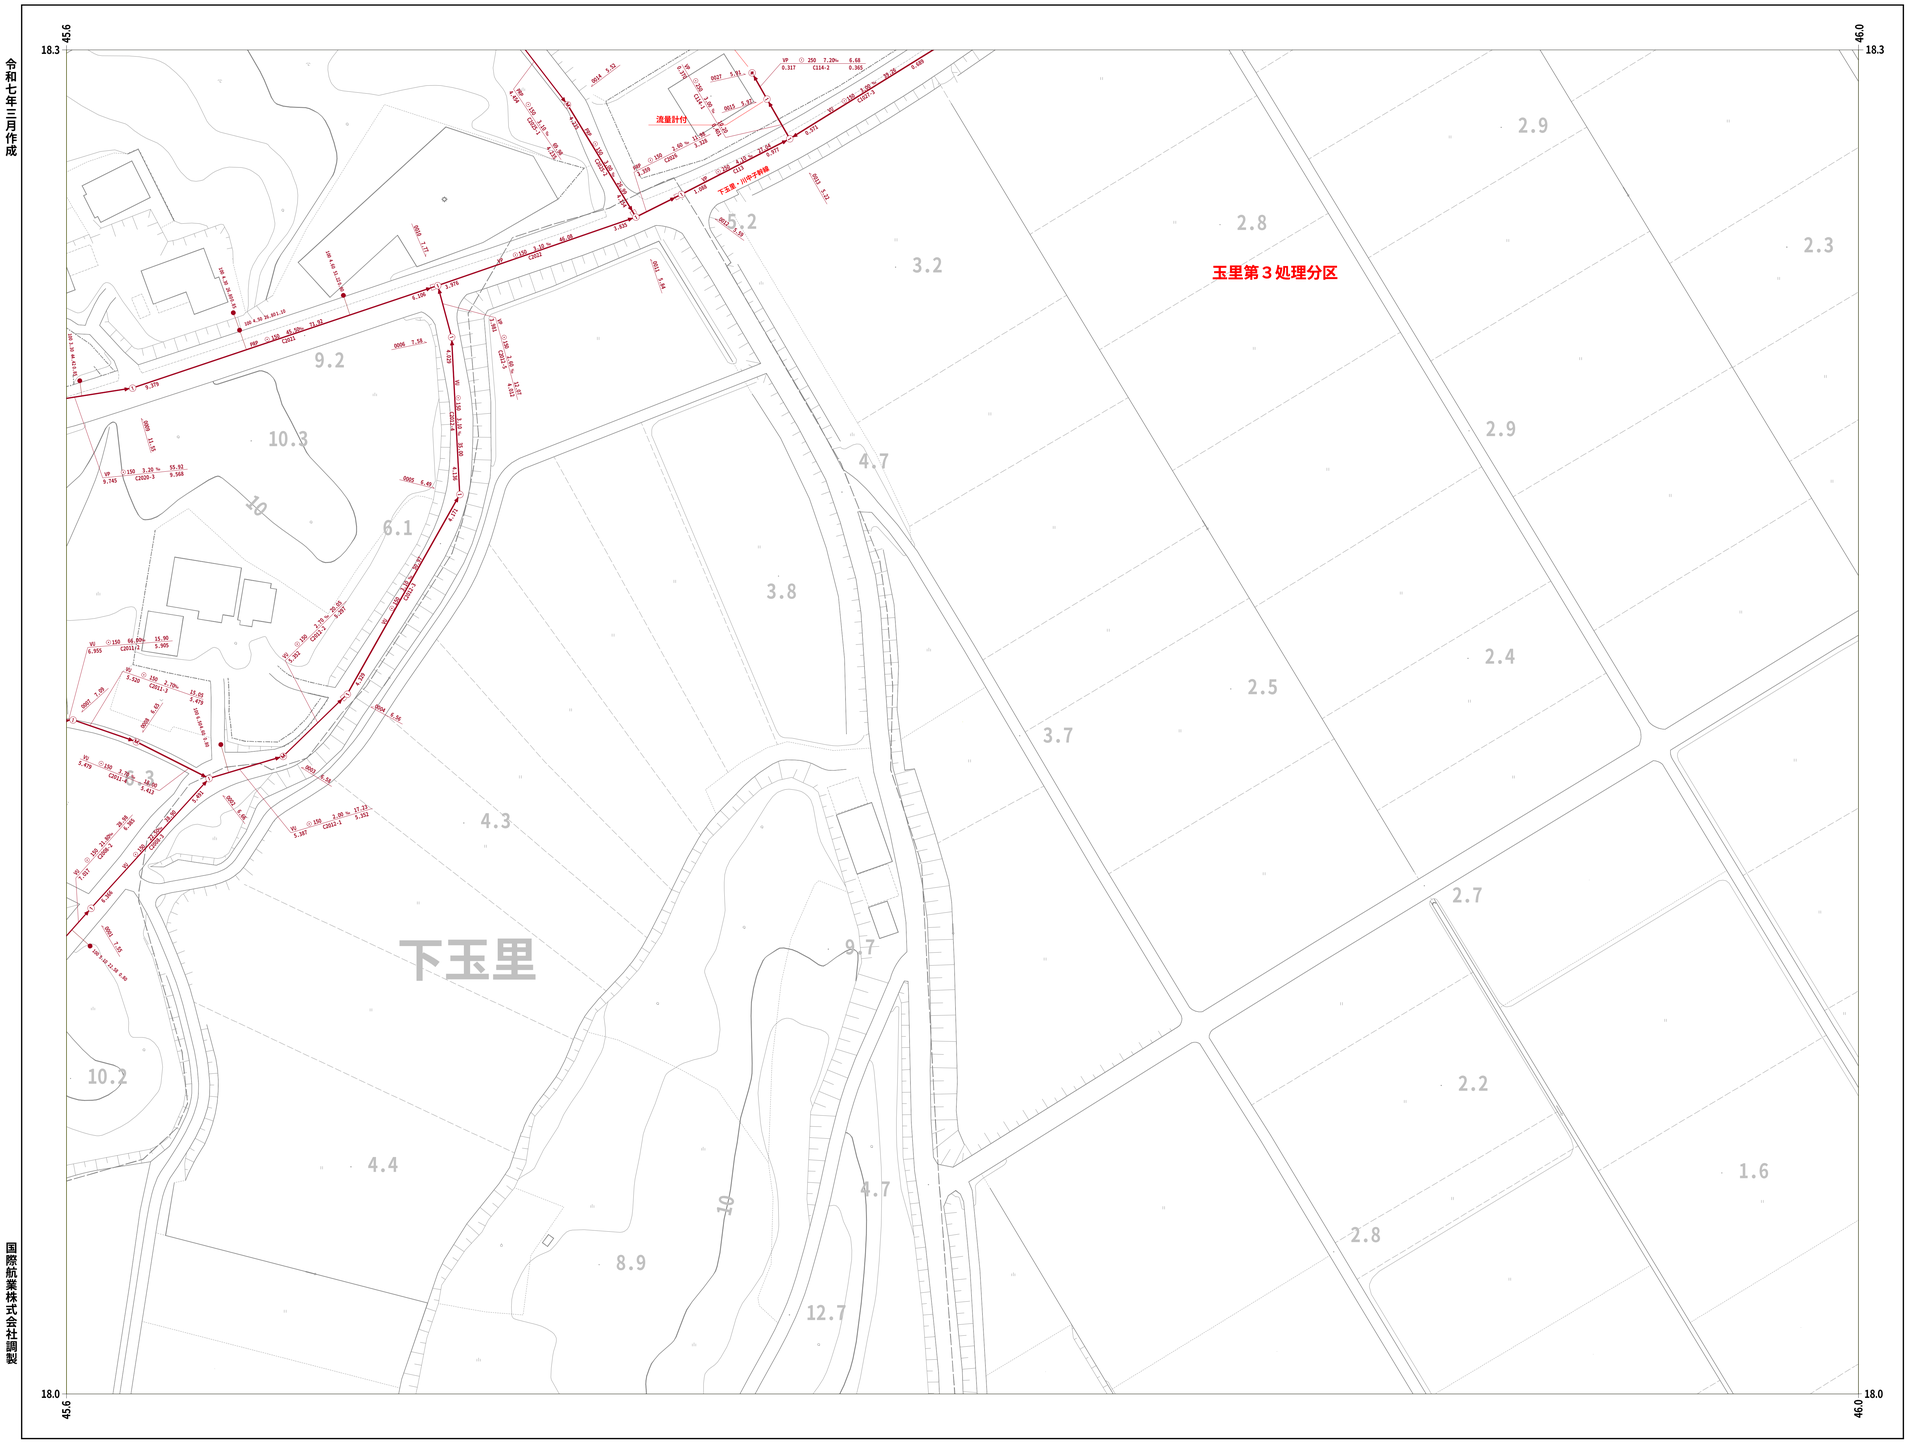

国際航業株式会社調製

小美玉市

31-94

1 : 500

0 10 20 40 60 80 100

31-83	31-84	31-85
31-93	31-94	
41-03		


凡 例

人孔	
0号ﾏﾝﾎｰﾙ(円形Φ75)	⓪
1号ﾏﾝﾎｰﾙ(円形Φ90)	①
2号ﾏﾝﾎｰﾙ(円形Φ120)	②
3号ﾏﾝﾎｰﾙ(円形Φ150)	③
4号ﾏﾝﾎｰﾙ(円形Φ180)	④
5号ﾏﾝﾎｰﾙ(210×120)	●
6号ﾏﾝﾎｰﾙ(260×120)	□
特殊マンホール	特
特1号ﾏﾝﾎｰﾙ(60×90)	1
特2号ﾏﾝﾎｰﾙ(120×120)	▲
特3号ﾏﾝﾎｰﾙ(140×120)	▽
特4号ﾏﾝﾎｰﾙ(180×120)	◎
特5号ﾏﾝﾎｰﾙ(φ150)	☆
特6号ﾏﾝﾎｰﾙ(φ180)	▲
特7号ﾏﾝﾎｰﾙ(210×210)	△
楕円マンホール	⬭
矩形マンホール	▨
小口径マンホール	●
マシンホール	M
ポンプ付マンホール	P
吐 口	⊢
仮想マンホール	◦
管止め	⁞
流域下水道ﾏﾝﾎｰﾙ	Ⓜ

桝	
20cm桝	
30cm桝	
0号マンホール桝	
雨水桝	
取付管のみ	
管止め及び小口径桝	

管 渠	
幹線	
枝線	
幹線（圧送）	
枝線（圧送）	
幹線（雨水）	

記 載 例

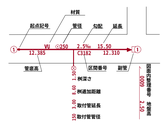

31-98

小美玉市公共下水道台帳施設平面図

令和七年三月作成



国際航業株式会社調製

31-87	31-88	31-89
	31-98	31-99


凡　例

人　　孔	
0号ﾏﾝﾎｰﾙ(円形Φ75)	
1号ﾏﾝﾎｰﾙ(円形Φ90)	
2号ﾏﾝﾎｰﾙ(円形Φ120)	
3号ﾏﾝﾎｰﾙ(円形Φ150)	
4号ﾏﾝﾎｰﾙ(円形Φ180)	
5号ﾏﾝﾎｰﾙ(210×120)	
6号ﾏﾝﾎｰﾙ(260×120)	
特殊マンホール	
特 1号ﾏﾝﾎｰﾙ(60×90)	
特 2号ﾏﾝﾎｰﾙ(120×120)	
特 3号ﾏﾝﾎｰﾙ(140×120)	
特 4号ﾏﾝﾎｰﾙ(180×120)	
特 5号ﾏﾝﾎｰﾙ(Φ150)	
特 6号ﾏﾝﾎｰﾙ(Φ180)	
特 7号ﾏﾝﾎｰﾙ(210×210)	
楕円マンホール	
矩形マンホール	
小口径マンホール	
マシンホール	
ポンプ付マンホール	
吐　口	
仮想マンホール	
管止め	
流域下水道ﾏﾝﾎｰﾙ	

桝	
20cm桝	
30cm桝	
0号マンホール桝	
雨水桝	
取付管のみ	
管止め及び小口径桝	

管　　渠	
幹線	
枝線	
幹線（圧送）	
枝線（圧送）	
幹線（雨水）	


記　載　例

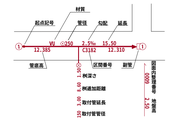
材質
起点記号
管径
勾配
延長
WU
0250
2.5%
15.50
12.385
C1182
12.310
1
2
管底高
区間番号
耐荷
1000
2.5%
1000
2.5%
1
2
1
2
1
2

31-99

小美玉市公共下水道台帳施設平面図

令和七年三月作成

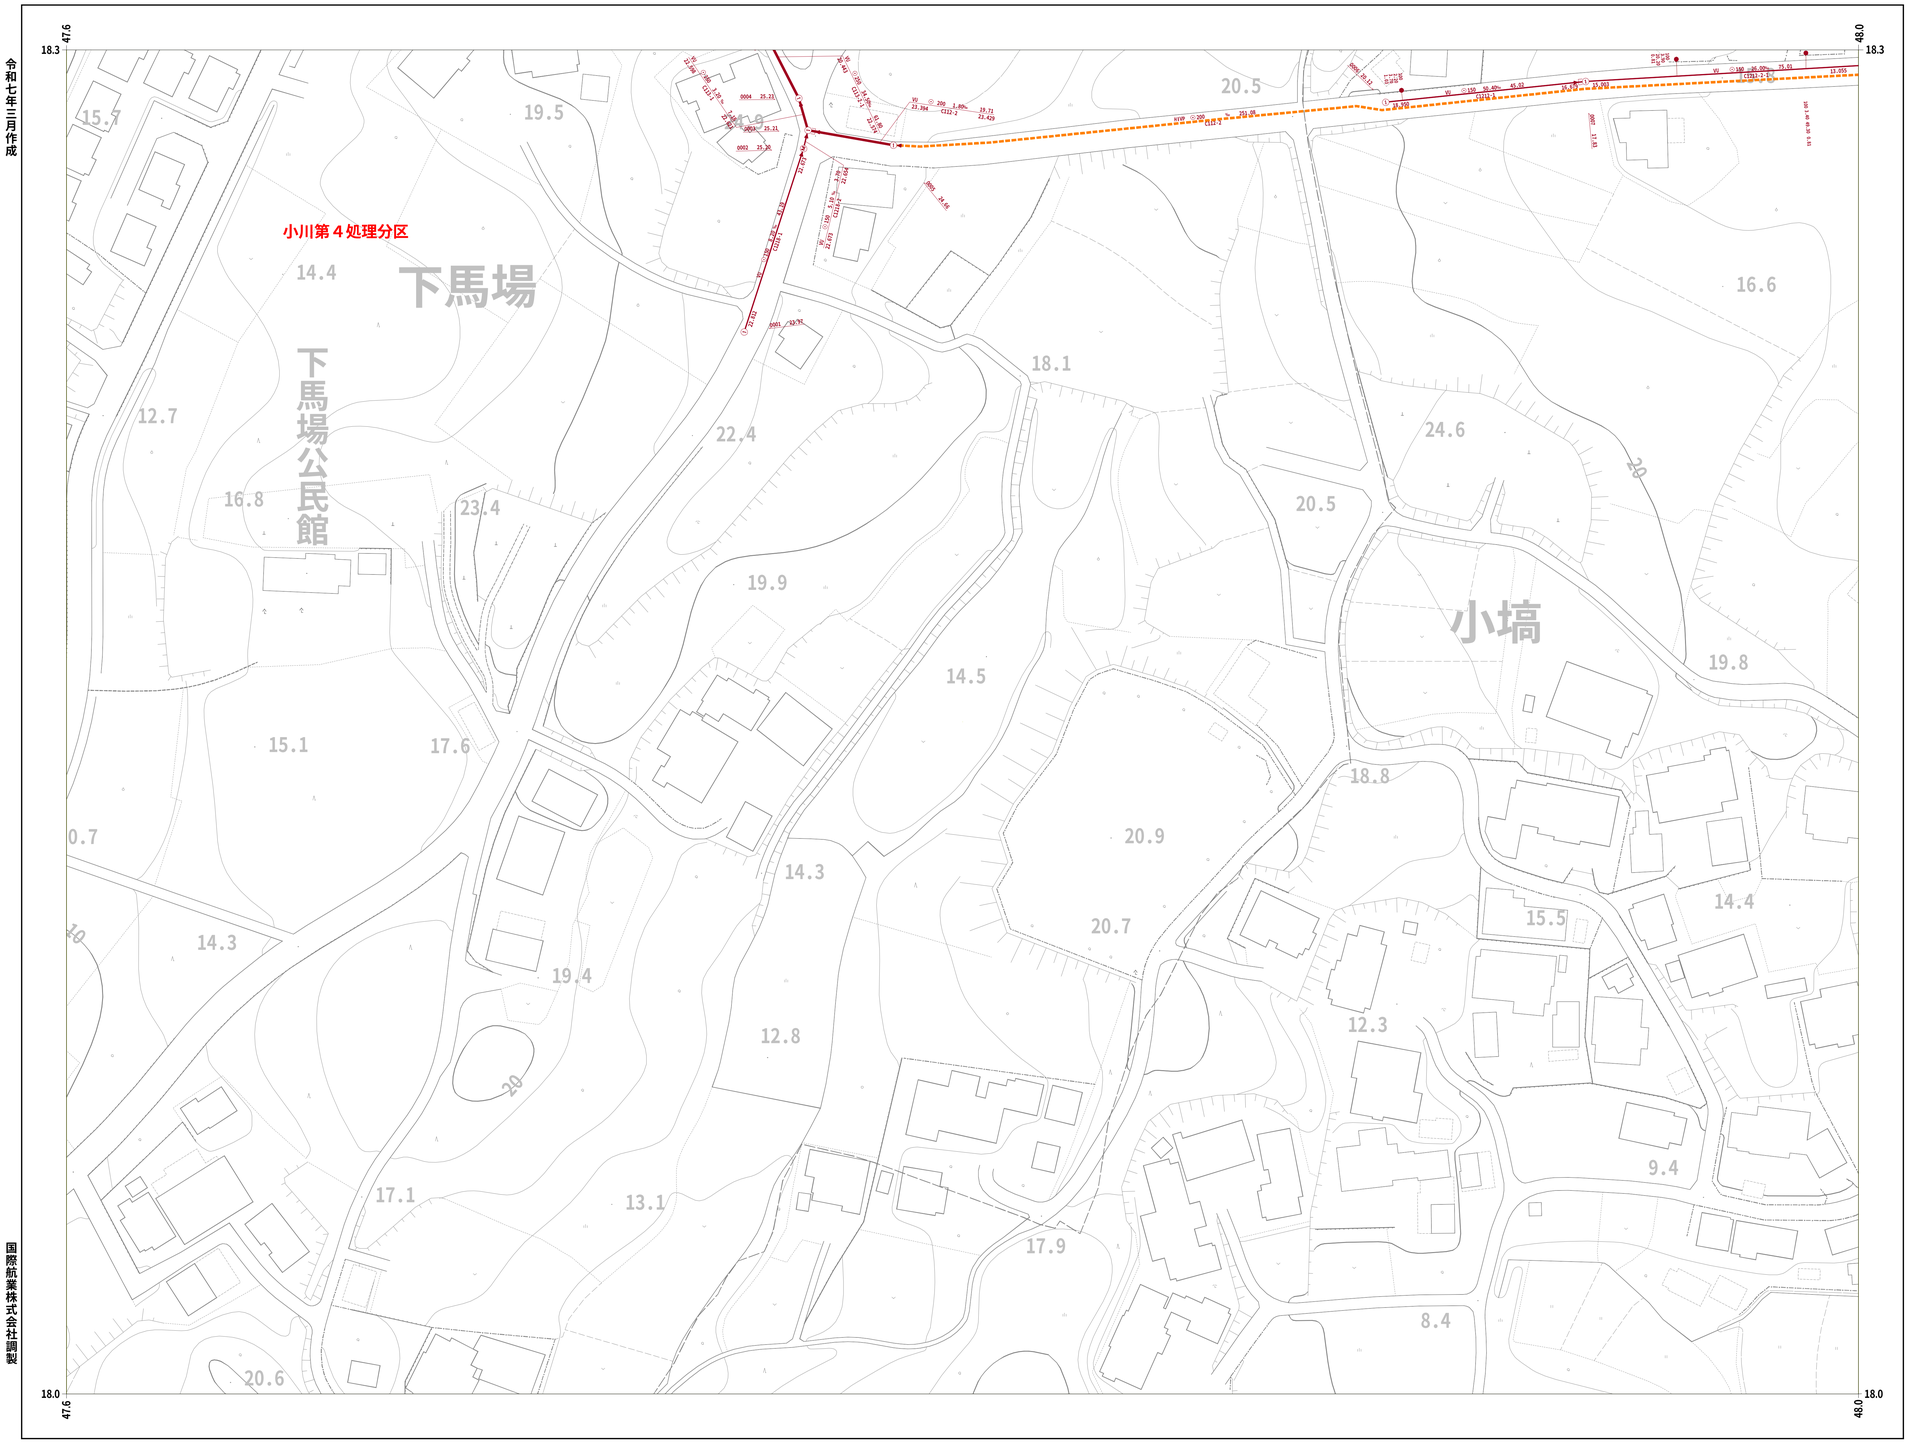

国際航業株式会社調製

小美玉市

31-99

1 : 500

0 10 20 40 60 80 100

31-88	31-89	32-80
31-98	31-99	32-90


凡 例

人　　孔	
0号ﾏﾝﾎｰﾙ(円形Φ75)	
1号ﾏﾝﾎｰﾙ(円形Φ90)	
2号ﾏﾝﾎｰﾙ(円形Φ120)	
3号ﾏﾝﾎｰﾙ(円形Φ150)	
4号ﾏﾝﾎｰﾙ(円形Φ180)	
5号ﾏﾝﾎｰﾙ(210×120)	
6号ﾏﾝﾎｰﾙ(260×120)	
特殊マンホール	
特 1号ﾏﾝﾎｰﾙ(60×90)	
特 2号ﾏﾝﾎｰﾙ(120×120)	
特 3号ﾏﾝﾎｰﾙ(140×120)	
特 4号ﾏﾝﾎｰﾙ(180×120)	
特 5号ﾏﾝﾎｰﾙ(φ150)	
特 6号ﾏﾝﾎｰﾙ(φ180)	
特 7号ﾏﾝﾎｰﾙ(210×210)	
楕円マンホール	
矩形マンホール	
小口径マンホール	
マシンホール	
ポンプ付マンホール	
吐　口	
仮想マンホール	
管止め	
流域下水道ﾏﾝﾎｰﾙ	

桝	
20cm桝	
30cm桝	
0号マンホール桝	
雨水桝	
取付管のみ	
管止め及び小口径桝	

管　　渠	
幹線	
枝線	
幹線（圧送）	
枝線（圧送）	
幹線（雨水）	


記　載　例

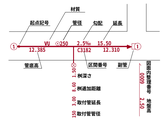

32-00

小美玉市公共下水道台帳施設平面図

令和七年三月作成

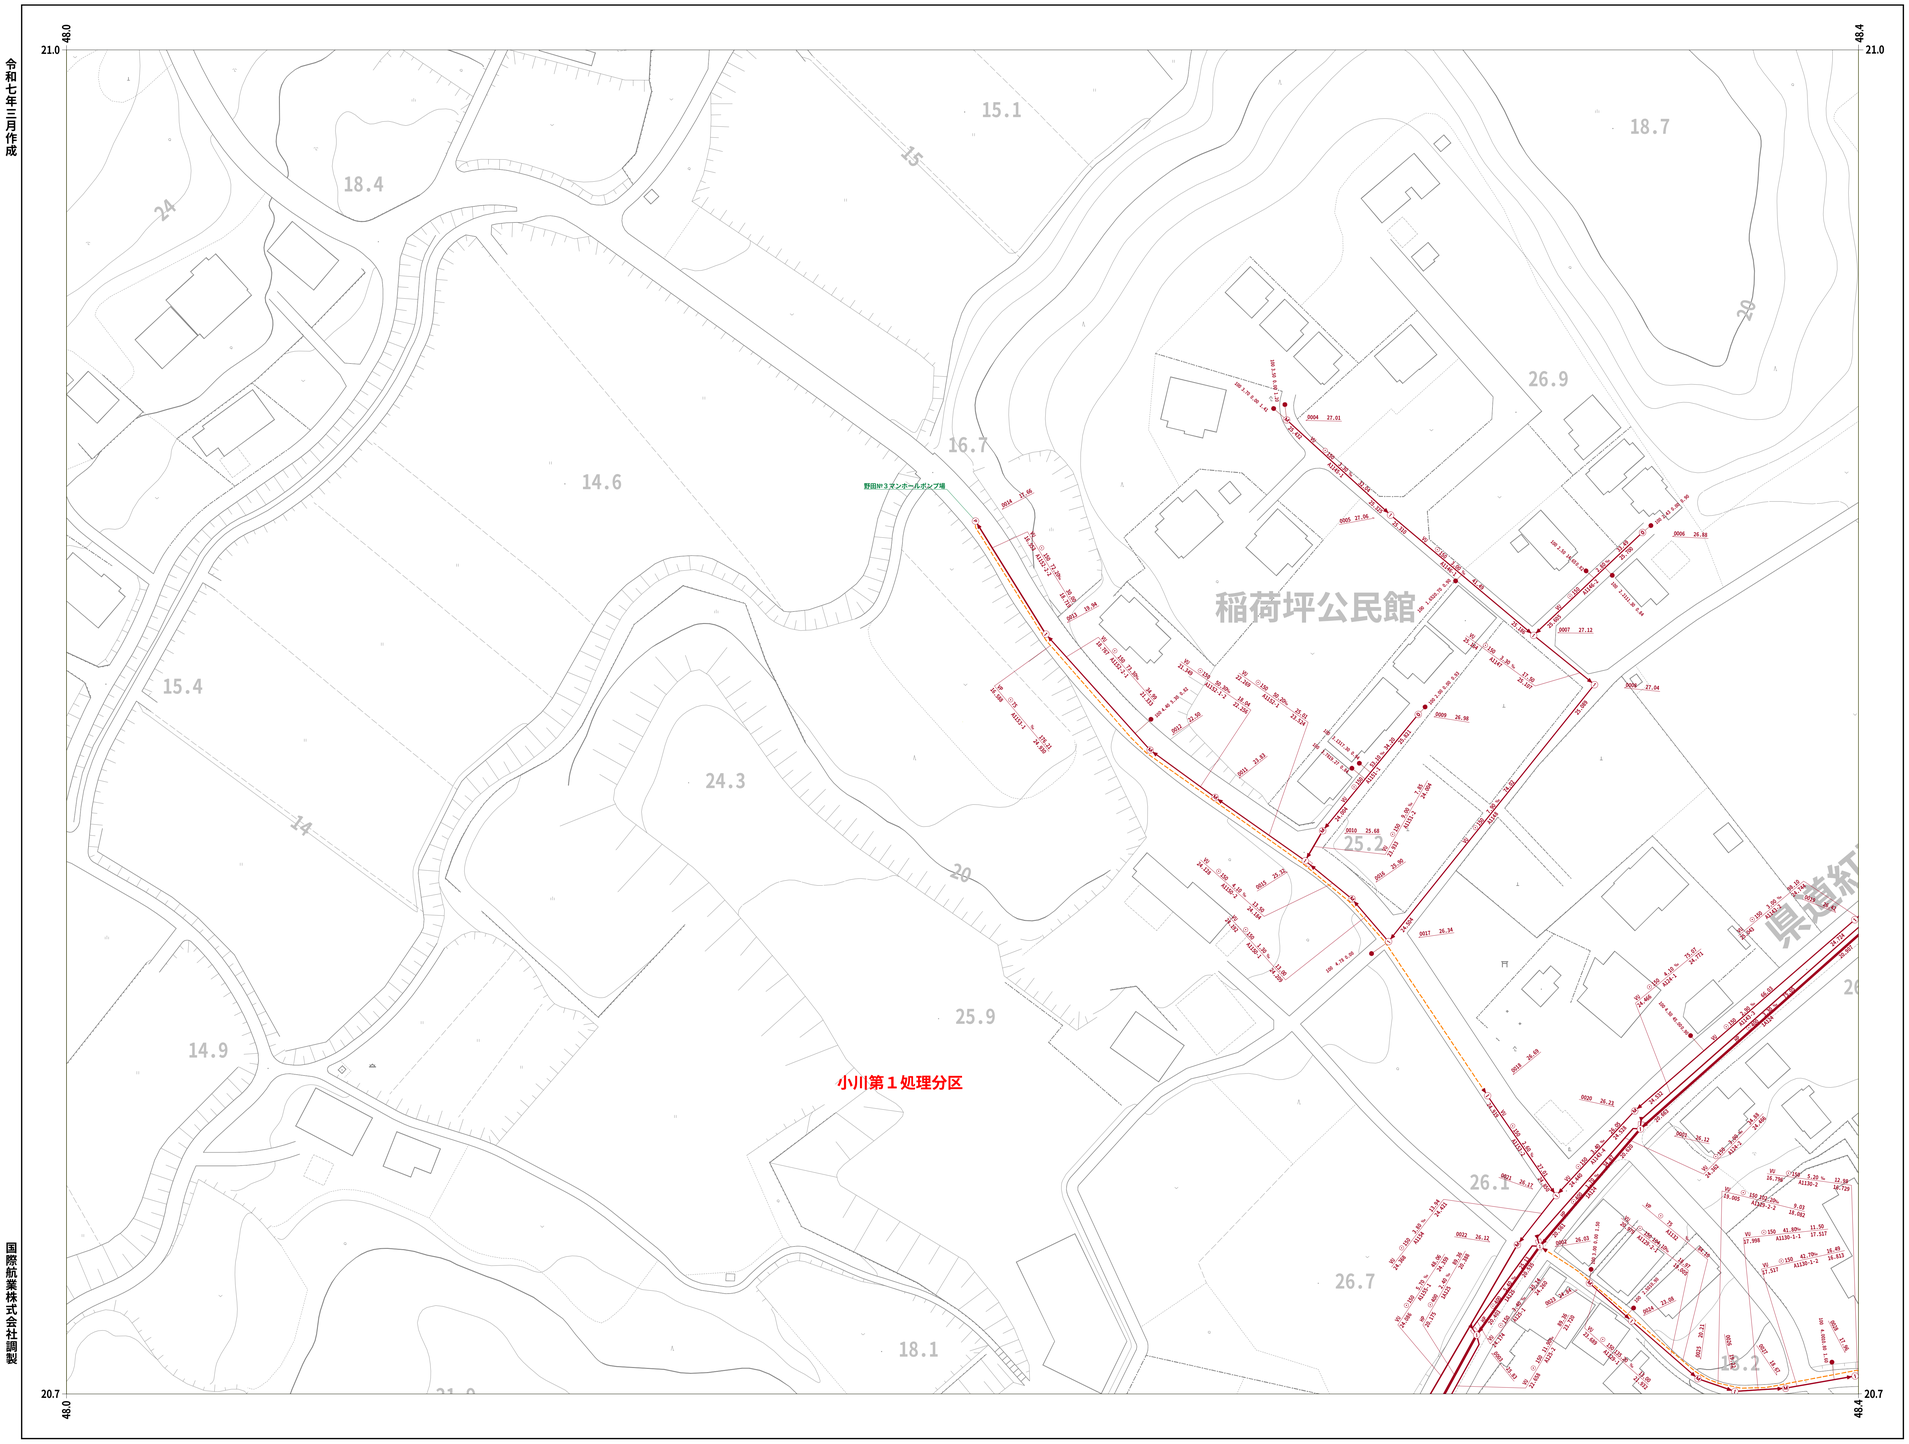

		22-91
	32-00	32-01
31-19	32-10	32-11


凡 例

人　　孔	
0号ﾏﾝﾎｰﾙ(円形Φ75)	
1号ﾏﾝﾎｰﾙ(円形Φ90)	
2号ﾏﾝﾎｰﾙ(円形Φ120)	
3号ﾏﾝﾎｰﾙ(円形Φ150)	
4号ﾏﾝﾎｰﾙ(円形Φ180)	
5号ﾏﾝﾎｰﾙ(210×120)	
6号ﾏﾝﾎｰﾙ(260×120)	
特殊マンホール	
特 1号ﾏﾝﾎｰﾙ(60×90)	
特 2号ﾏﾝﾎｰﾙ(120×120)	
特 3号ﾏﾝﾎｰﾙ(140×120)	
特 4号ﾏﾝﾎｰﾙ(180×120)	
特 5号ﾏﾝﾎｰﾙ(φ150)	
特 6号ﾏﾝﾎｰﾙ(φ180)	
特 7号ﾏﾝﾎｰﾙ(210×210)	
楕円マンホール	
矩形マンホール	
小口径マンホール	
マシンホール	
ポンプ付マンホール	
吐　口	
仮想マンホール	
管止め	
流域下水道ﾏﾝﾎｰﾙ	

桝	
20cm桝	
30cm桝	
0号マンホール桝	
雨水桝	
取付管のみ	
管止め及び小口径桝	

管　　渠	
幹線	
枝線	
幹線（圧送）	
枝線（圧送）	
幹線（雨水）	

記　載　例

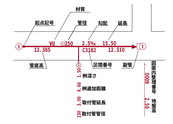

1 : 500

0　10　20　40　60　80　100


国際航業株式会社調製

32-00

32-01

小美玉市公共下水道台帳施設平面図

令和七年三月作成

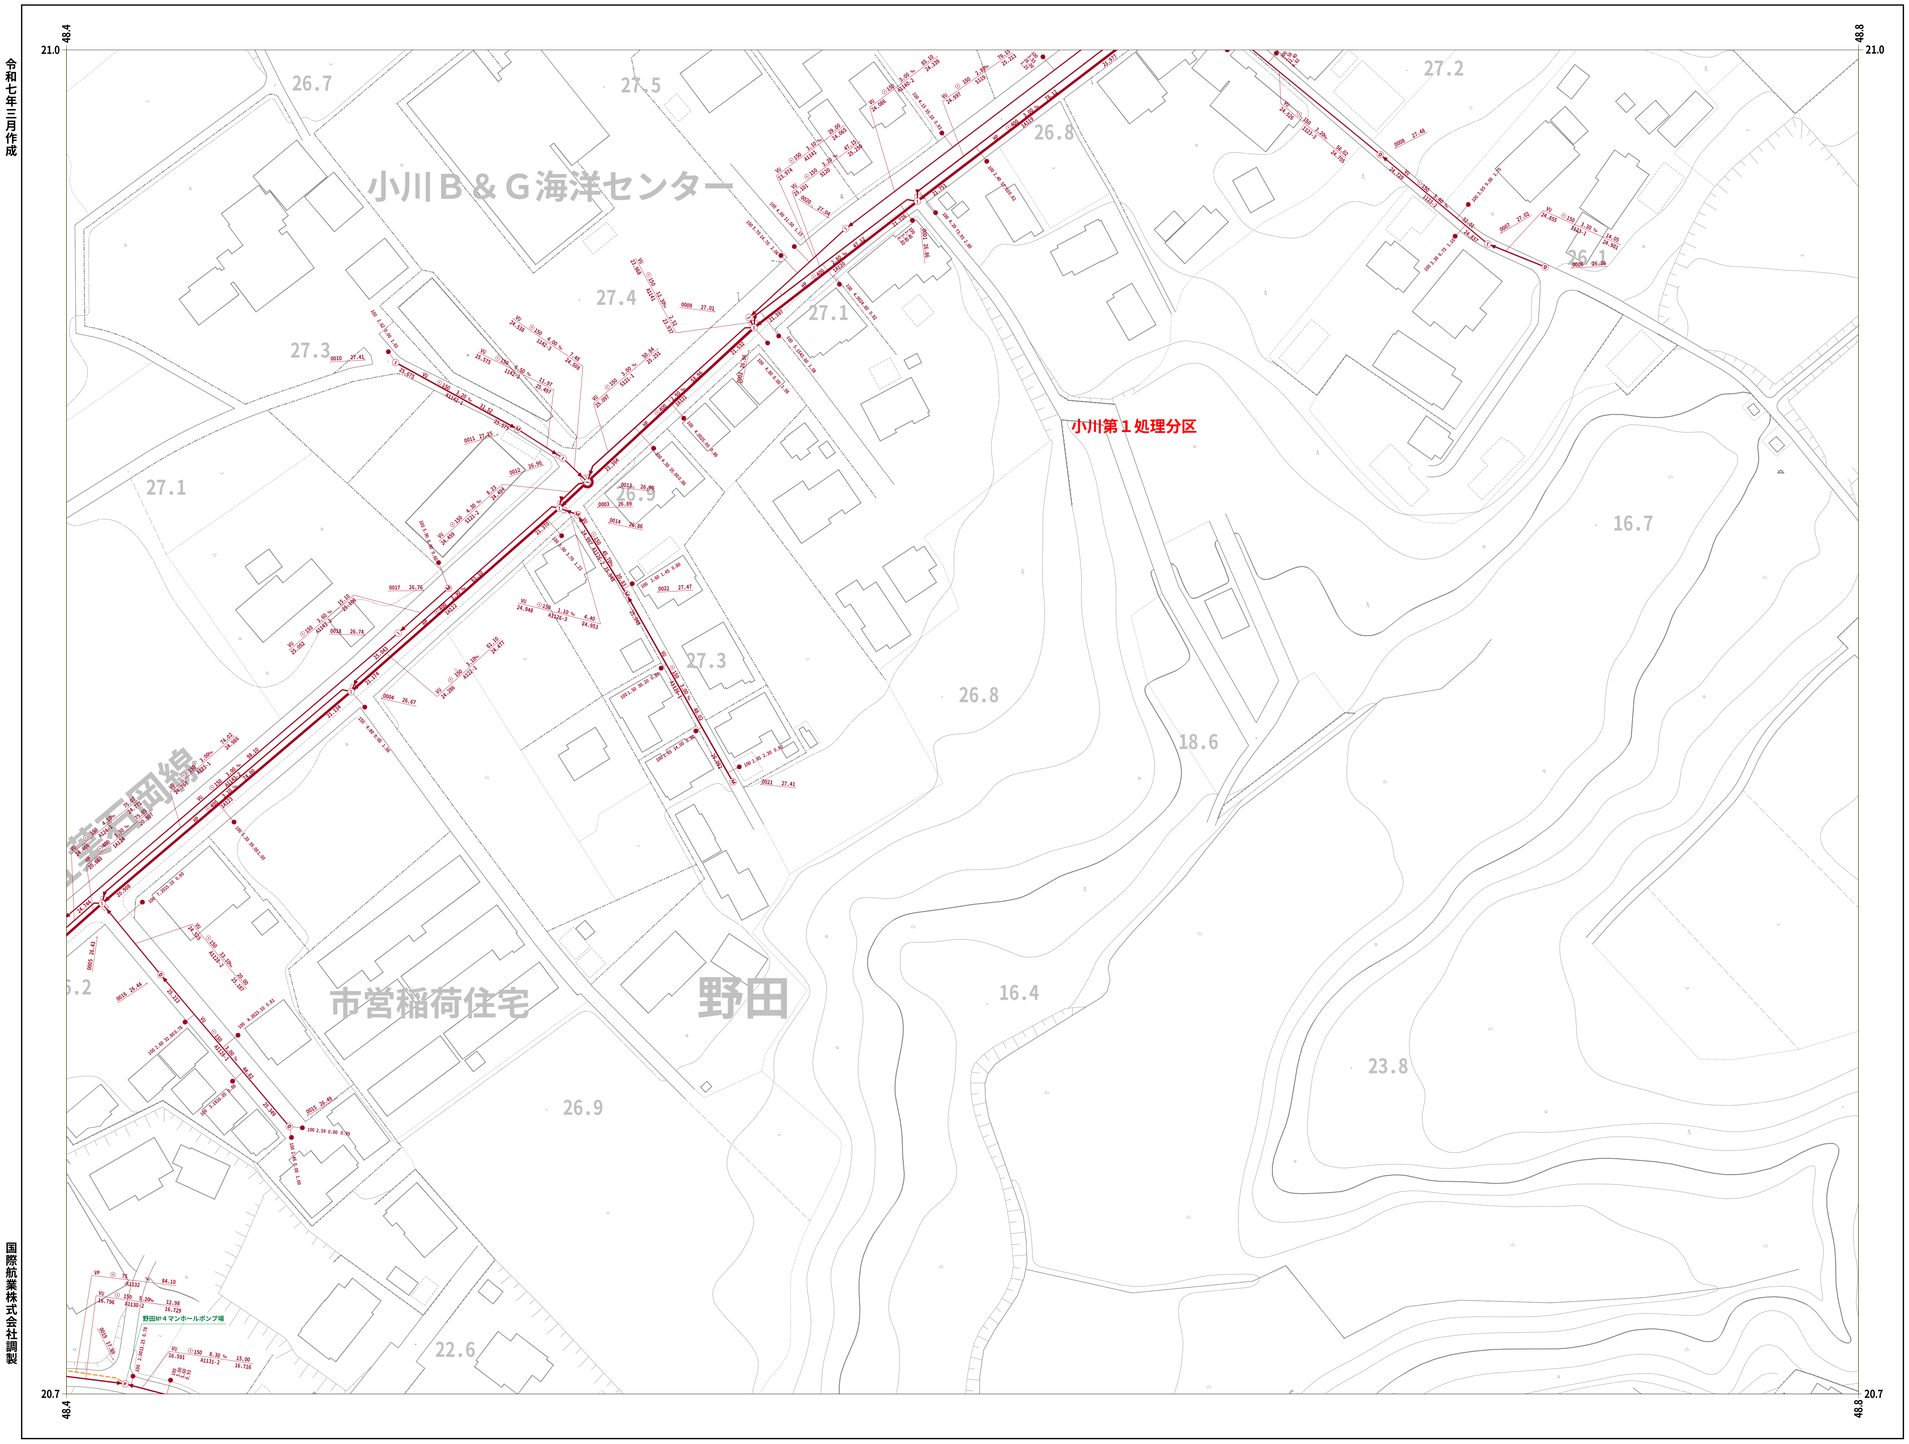

国際航業株式会社調製

小美玉市

	22-91	22-92
32-00	32-01	32-02
32-10	32-11	


凡 例

人孔	
0号ﾏﾝﾎｰﾙ(円形Φ75)	
1号ﾏﾝﾎｰﾙ(円形Φ90)	
2号ﾏﾝﾎｰﾙ(円形Φ120)	
3号ﾏﾝﾎｰﾙ(円形Φ150)	
4号ﾏﾝﾎｰﾙ(円形Φ180)	
5号ﾏﾝﾎｰﾙ(210×120)	
6号ﾏﾝﾎｰﾙ(260×120)	
特殊マンホール	
特 1号ﾏﾝﾎｰﾙ(60×90)	
特 2号ﾏﾝﾎｰﾙ(120×120)	
特 3号ﾏﾝﾎｰﾙ(140×120)	
特 4号ﾏﾝﾎｰﾙ(180×120)	
特 5号ﾏﾝﾎｰﾙ(Φ150)	
特 6号ﾏﾝﾎｰﾙ(Φ180)	
特 7号ﾏﾝﾎｰﾙ(210×210)	
楕円マンホール	
矩形マンホール	
小口径マンホール	
マシンホール	
ポンプ付マンホール	
吐 口	
仮想マンホール	
管止め	
流域下水道ﾏﾝﾎｰﾙ	

桝	
20cm桝	
30cm桝	
0号 マンホール桝	
雨水桝	
取付管のみ	
管止め及び小口径桝	

管 渠	
幹線	
枝線	
幹線 圧送）	
枝線 圧送）	
幹線 雨水）	

記 載 例

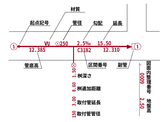

1 : 500


0 10 20 40 60 80 100

32-01

32-02

小美玉市公共下水道台帳施設平面図

令和七年三月作成

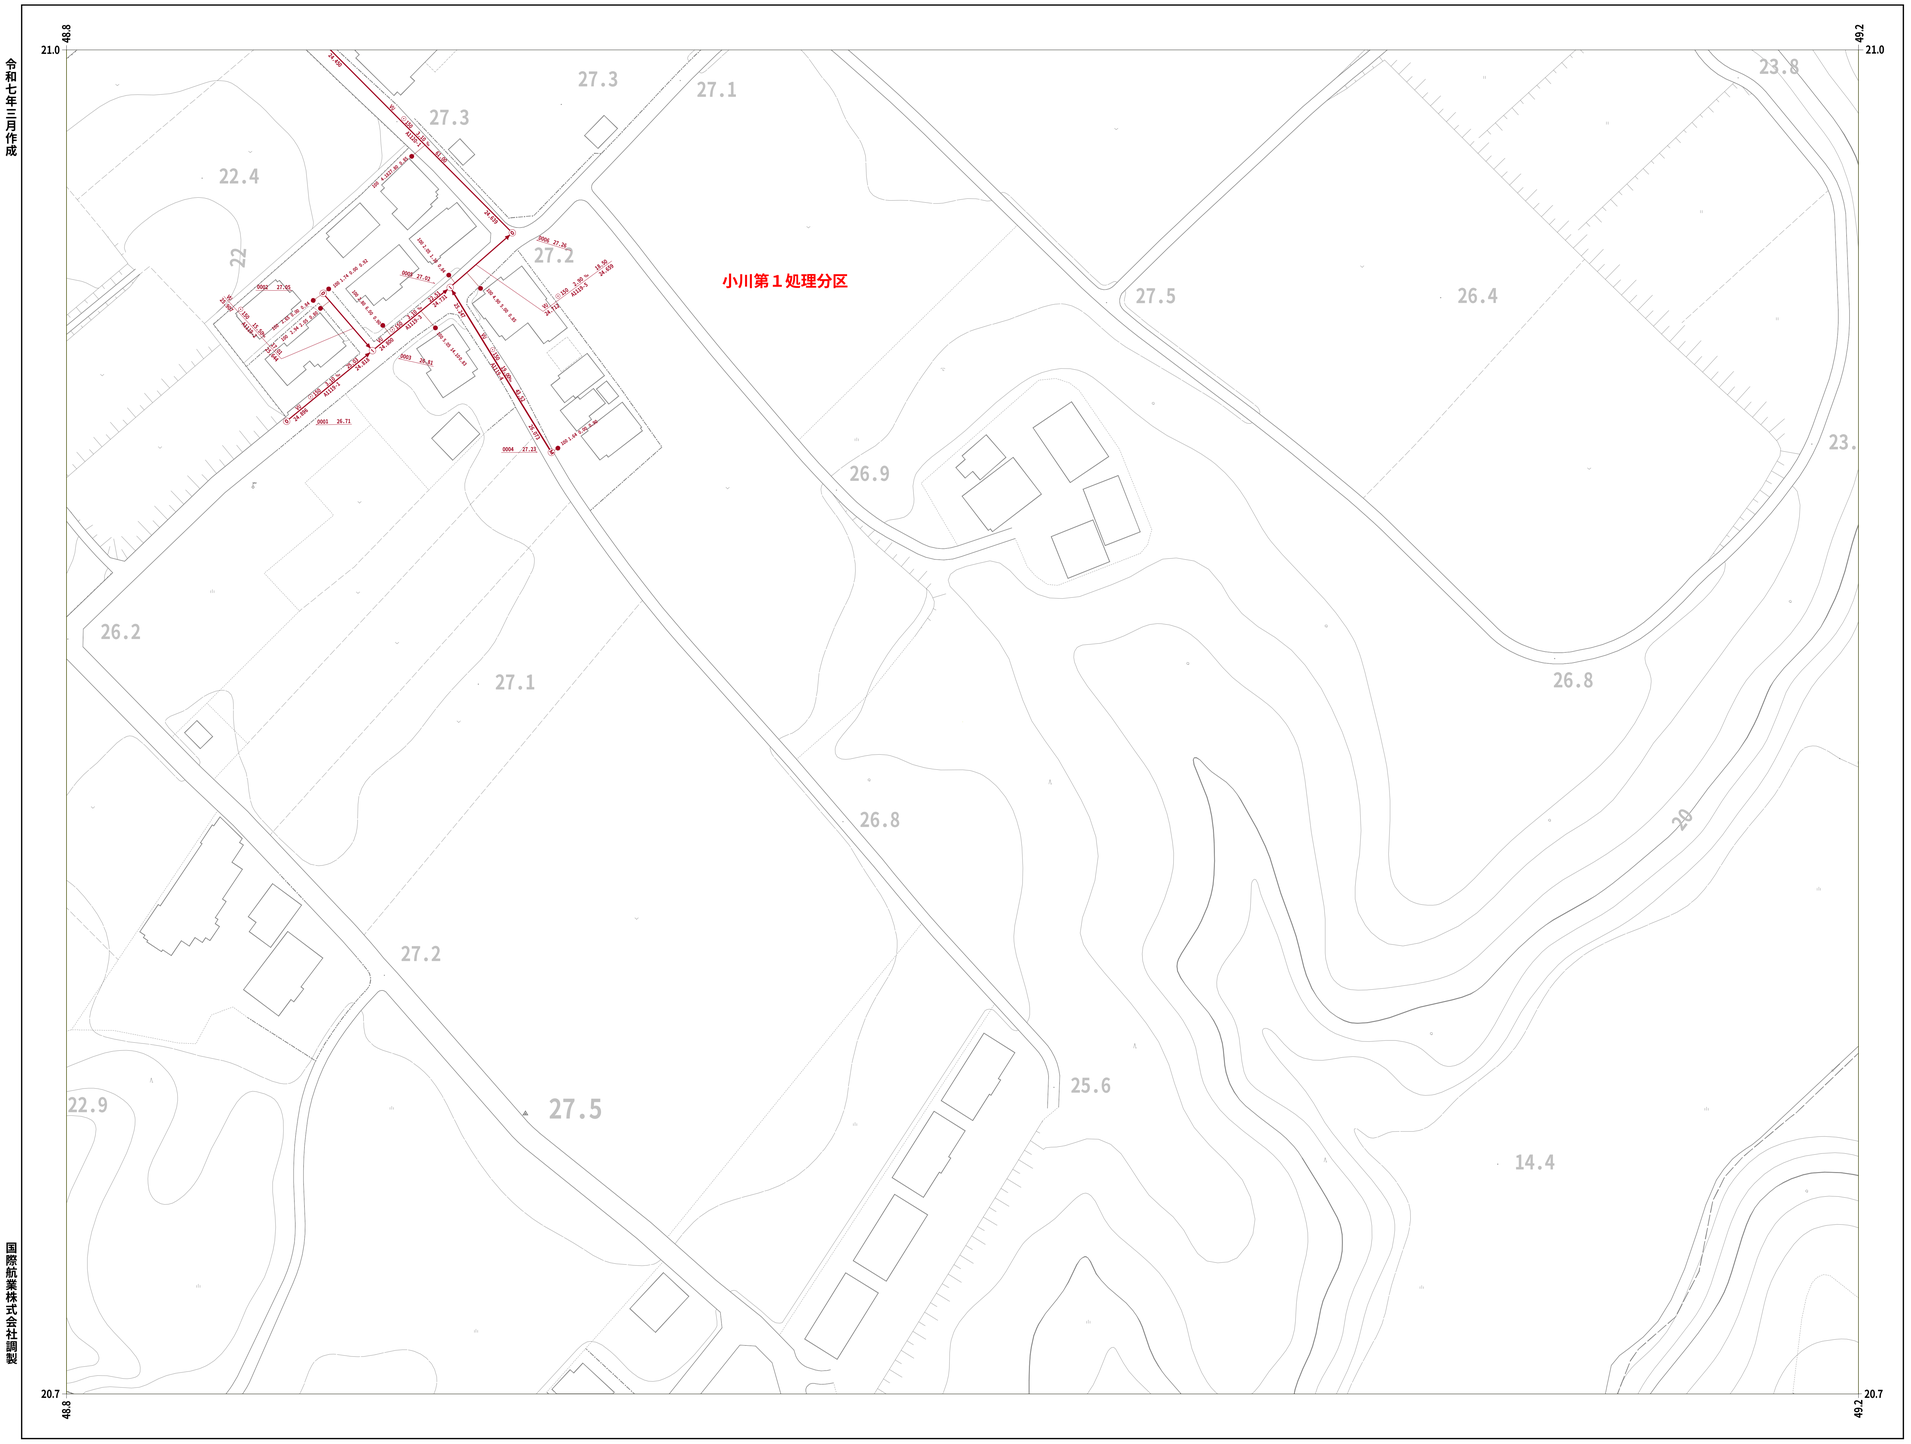

国際航業株式会社調製

22-91	22-92	22-93
32-01	32-02	32-03
32-11		


凡 例

人　　孔	
0号ﾏﾝﾎｰﾙ(円形Φ75)	
1号ﾏﾝﾎｰﾙ(円形Φ90)	
2号ﾏﾝﾎｰﾙ(円形Φ120)	
3号ﾏﾝﾎｰﾙ(円形Φ150)	
4号ﾏﾝﾎｰﾙ(円形Φ180)	
5号ﾏﾝﾎｰﾙ(210×120)	
6号ﾏﾝﾎｰﾙ(260×120)	
特殊マンホール	
特 1号ﾏﾝﾎｰﾙ(60×90)	
特 2号ﾏﾝﾎｰﾙ(120×120)	
特 3号ﾏﾝﾎｰﾙ(140×120)	
特 4号ﾏﾝﾎｰﾙ(180×120)	
特 5号ﾏﾝﾎｰﾙ(φ150)	
特 6号ﾏﾝﾎｰﾙ(φ180)	
特 7号ﾏﾝﾎｰﾙ(210×210)	
楕円マンホール	
矩形マンホール	
小口径マンホール	
マシンホール	
ポンプ付マンホール	
吐　口	
仮想マンホール	
管止め	
流域下水道ﾏﾝﾎｰﾙ	

桝	
20cm桝	
30cm桝	
0号マンホール桝	
雨水桝	
取付管のみ	
管止め及び小口径桝	

管	渠
幹線	
枝線	
幹線（圧送）	
枝線（圧送）	
幹線（雨水）	

記　載　例

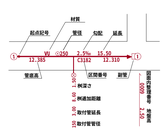

小美玉市

32-02

1 : 500

0 10 20 40 60 80 100

32-03

小美玉市公共下水道台帳施設平面図


令和七年三月作成



22-92	22-93	
32-02	32-03	32-04

凡 例

人　　孔	
0号ﾏﾝﾎｰﾙ(円形Φ75)	
1号ﾏﾝﾎｰﾙ(円形Φ90)	
2号ﾏﾝﾎｰﾙ(円形Φ120)	
3号ﾏﾝﾎｰﾙ(円形Φ150)	
4号ﾏﾝﾎｰﾙ(円形Φ180)	
5号ﾏﾝﾎｰﾙ(210×120)	
6号ﾏﾝﾎｰﾙ(260×120)	
特殊マンホール	
特 1号ﾏﾝﾎｰﾙ(60×90)	
特 2号ﾏﾝﾎｰﾙ(120×120)	
特 3号ﾏﾝﾎｰﾙ(140×120)	
特 4号ﾏﾝﾎｰﾙ(180×120)	
特 5号ﾏﾝﾎｰﾙ(φ150)	
特 6号ﾏﾝﾎｰﾙ(φ180)	
特 7号ﾏﾝﾎｰﾙ(210×210)	
楕円マンホール	
矩形マンホール	
小口径マンホール	
マシンホール	
ポンプ付マンホール	
吐　口	
仮想マンホール	
管止め	
流域下水道ﾏﾝﾎｰﾙ	
桝	
20cm桝	
30cm桝	
0号マンホール桝	
雨水桝	
取付管のみ	
管止め及び小口径桝	
管　　渠	
幹線	
枝線	
幹線（圧送）	
枝線（圧送）	
幹線（雨水）	
記　載　例	

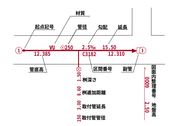

小美玉市

32-03

1 : 500


0　10　20　40　60　80　100

国際航業株式会社調製

32-04

小美玉市公共下水道台帳施設平面図

令和七年三月作成

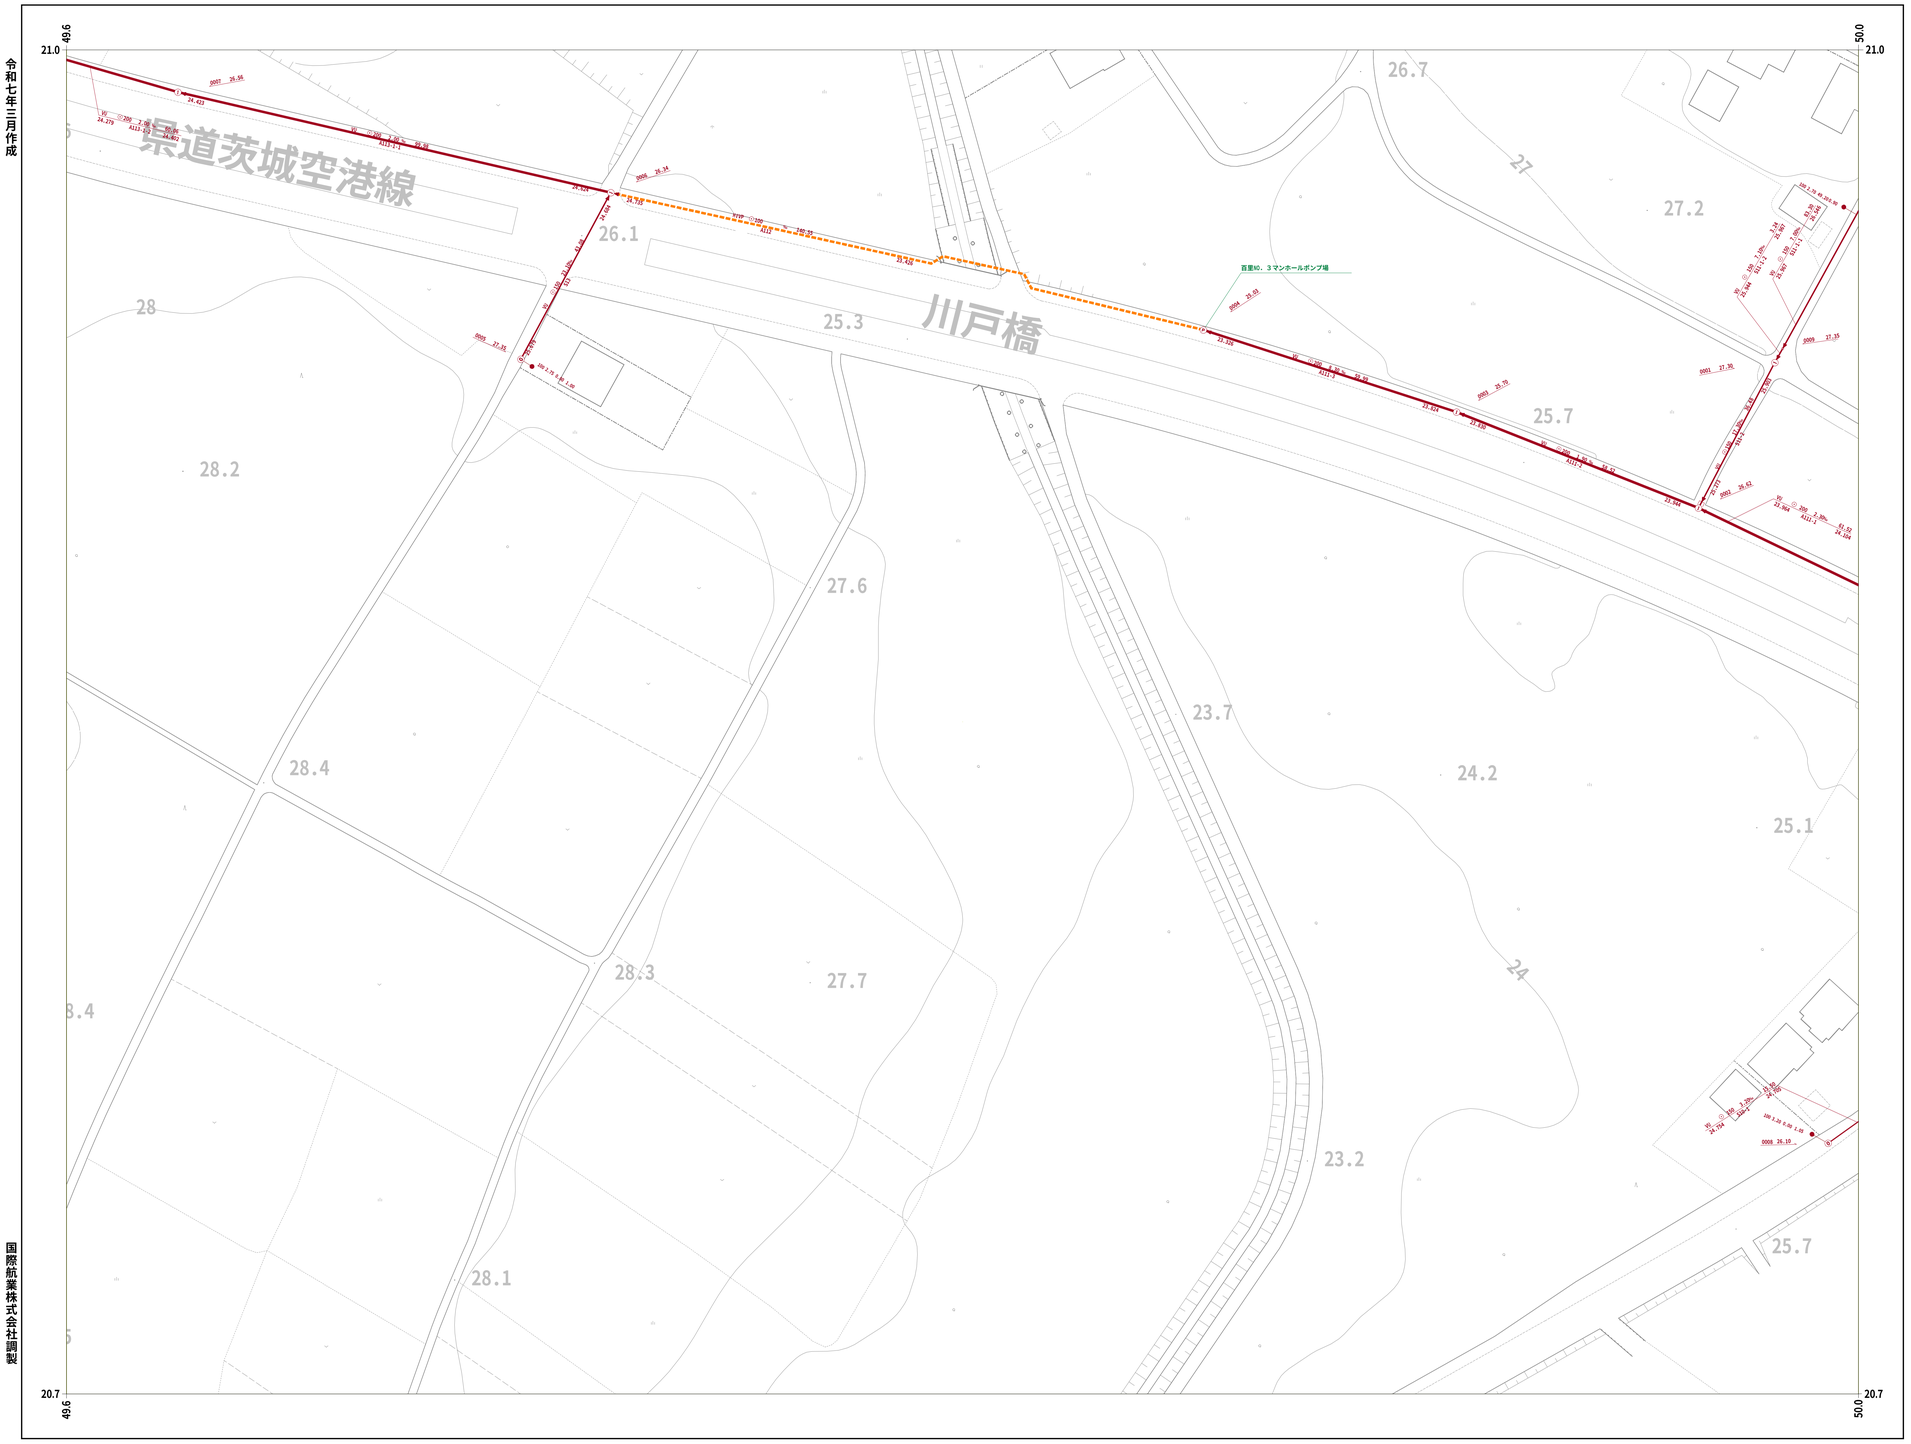

22-93		22-95
32-03	32-04	32-05
		32-15


凡 例

人　　孔	
0号ﾏﾝﾎｰﾙ(円形Φ75)	
1号ﾏﾝﾎｰﾙ(円形Φ90)	
2号ﾏﾝﾎｰﾙ(円形Φ120)	
3号ﾏﾝﾎｰﾙ(円形Φ150)	
4号ﾏﾝﾎｰﾙ(円形Φ180)	
5号ﾏﾝﾎｰﾙ(210×120)	
6号ﾏﾝﾎｰﾙ(260×120)	
特殊マンホール	
特 1号ﾏﾝﾎｰﾙ(60×90)	
特 2号ﾏﾝﾎｰﾙ(120×120)	
特 3号ﾏﾝﾎｰﾙ(140×120)	
特 4号ﾏﾝﾎｰﾙ(180×120)	
特 5号ﾏﾝﾎｰﾙ(φ150)	
特 6号ﾏﾝﾎｰﾙ(φ180)	
特 7号ﾏﾝﾎｰﾙ(210×210)	
楕円マンホール	
矩形マンホール	
小口径マンホール	
マシンホール	
ポンプ付マンホール	
吐　口	
仮想マンホール	
管止め	
流域下水道ﾏﾝﾎｰﾙ	

桝	
20cm桝	
30cm桝	
0号マンホール桝	
雨水桝	
取付管のみ	
管止め及び小口径桝	

管　　渠	
幹線	
枝線	
幹線（圧送）	
枝線（圧送）	
幹線（雨水）	

記　載　例

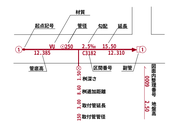

国際航業株式会社調製

小美玉市

32-04

1 : 500

0 10 20 40 60 80 100