32-05

小美玉市公共下水道台帳施設平面図

令和七年三月作成

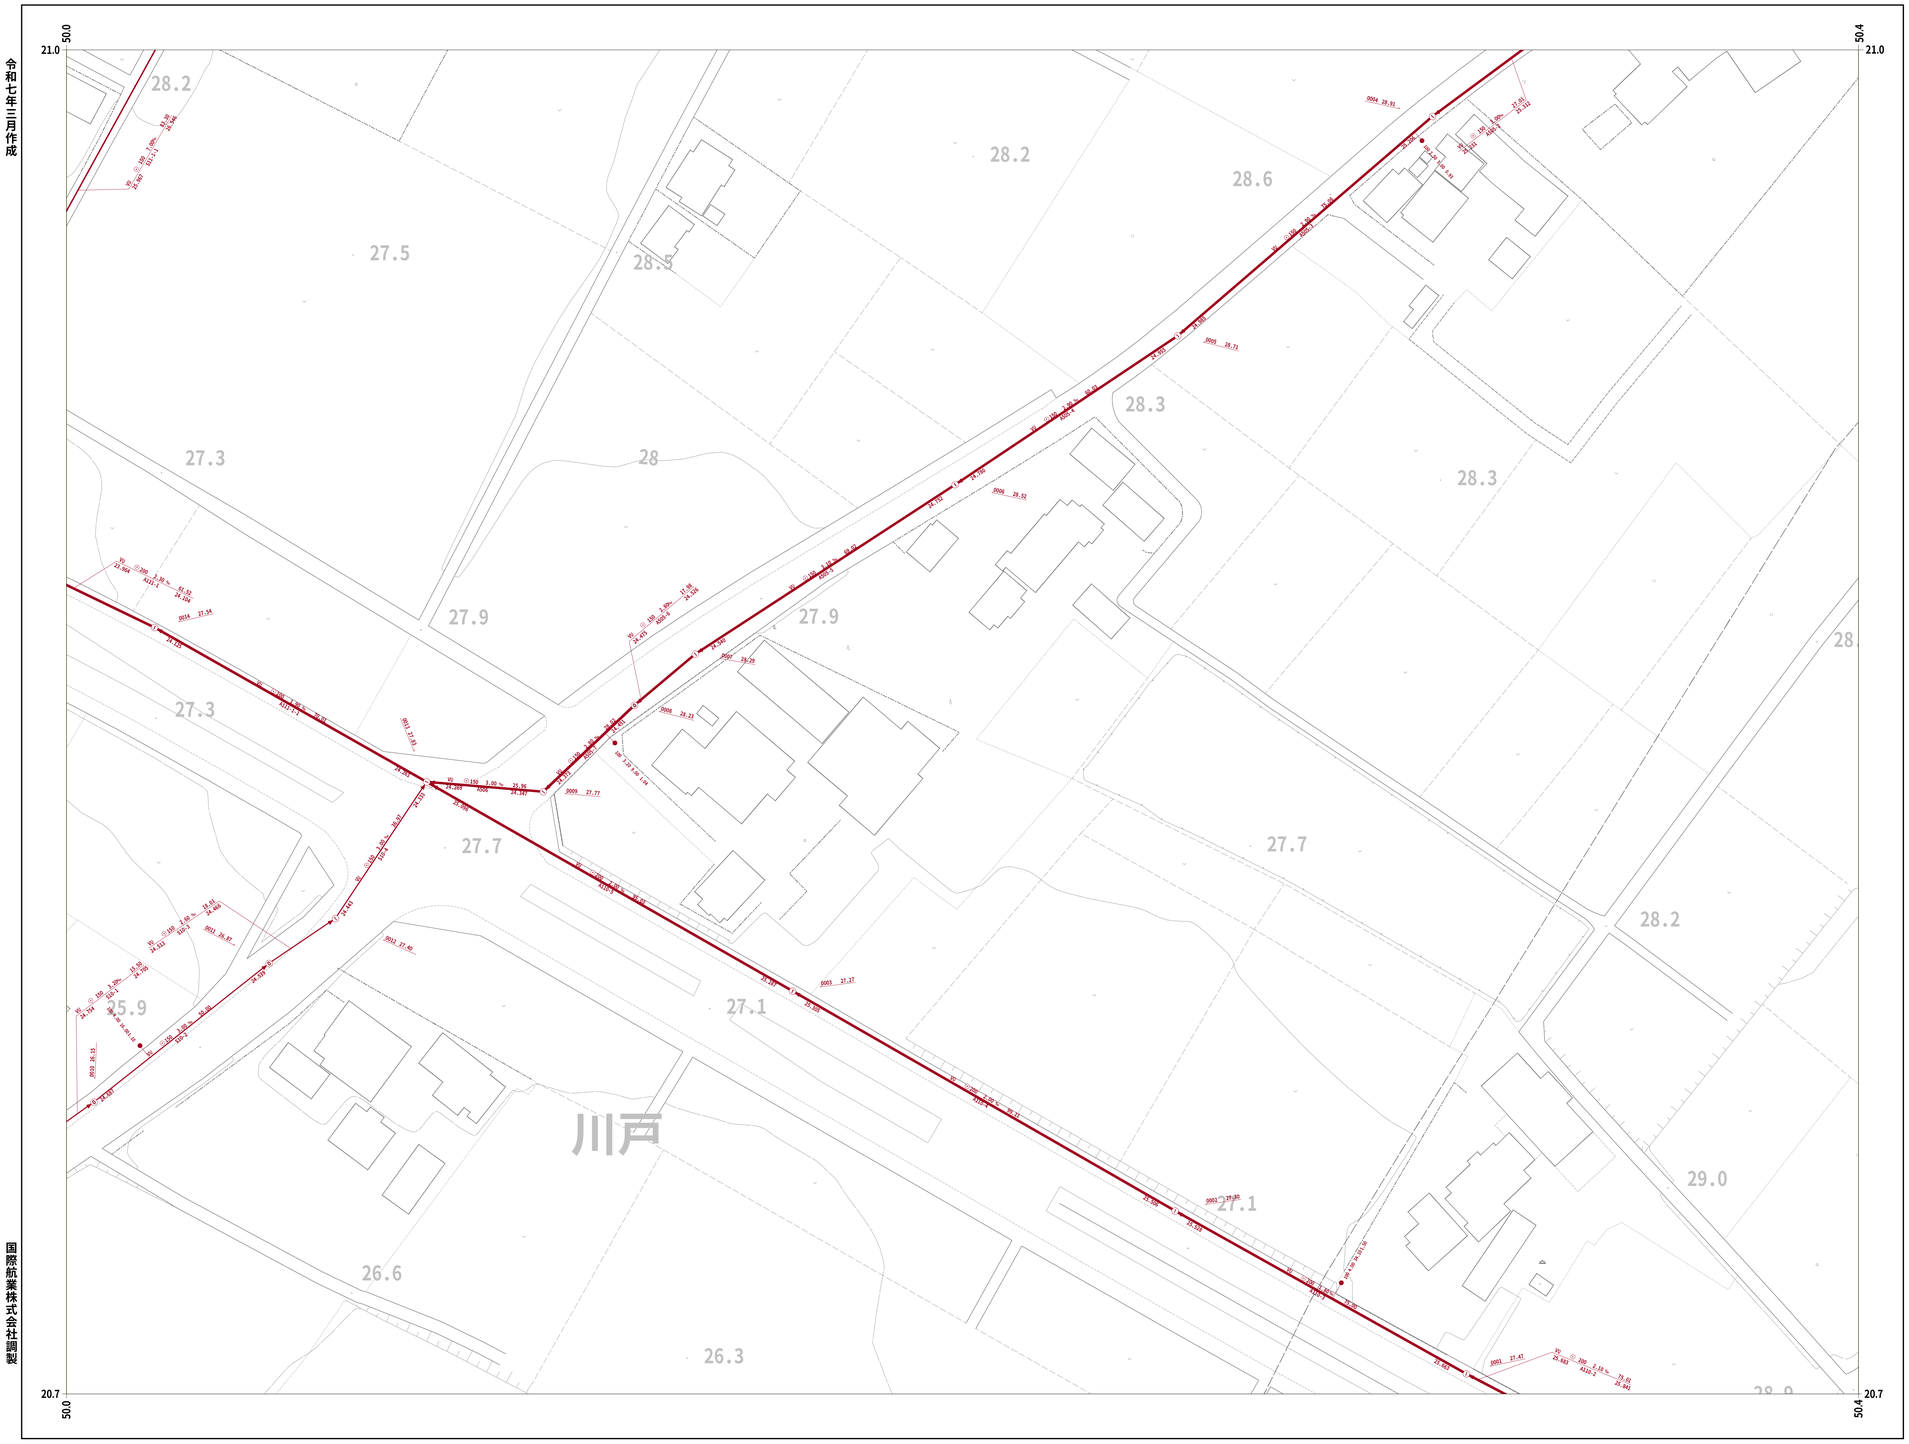

	22-95	
32-04	32-05	
	32-15	32-16

凡 例

人　　孔	
0号ﾏﾝﾎｰﾙ(円形Φ75)	
1号ﾏﾝﾎｰﾙ(円形Φ90)	
2号ﾏﾝﾎｰﾙ(円形Φ120)	
3号ﾏﾝﾎｰﾙ(円形Φ150)	
4号ﾏﾝﾎｰﾙ(円形Φ180)	
5号ﾏﾝﾎｰﾙ(210×120)	
6号ﾏﾝﾎｰﾙ(260×120)	
特殊マンホール	
特 1号ﾏﾝﾎｰﾙ(60×90)	
特 2号ﾏﾝﾎｰﾙ(120×120)	
特 3号ﾏﾝﾎｰﾙ(140×120)	
特 4号ﾏﾝﾎｰﾙ(180×120)	
特 5号ﾏﾝﾎｰﾙ(φ150)	
特 6号ﾏﾝﾎｰﾙ(φ180)	
特 7号ﾏﾝﾎｰﾙ(210×210)	
楕円マンホール	
矩形マンホール	
小口径マンホール	
マシンホール	
ポンプ付マンホール	
吐　口	
仮想マンホール	
管止め	
流域下水道ﾏﾝﾎｰﾙ	
桝	
20cm桝	
30cm桝	
0号マンホール桝	
雨水桝	
取付管のみ	
管止め及び小口径桝	
管　　渠	
幹線	
枝線	
幹線（圧送）	
枝線（圧送）	
幹線（雨水）	
記　載　例	

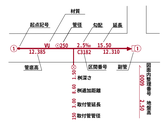

小美玉市

国際航業株式会社調製

1 : 500

0 10 20 40 60 80 100

32-05

32-10

小美玉市公共下水道台帳施設平面図

令和七年三月作成

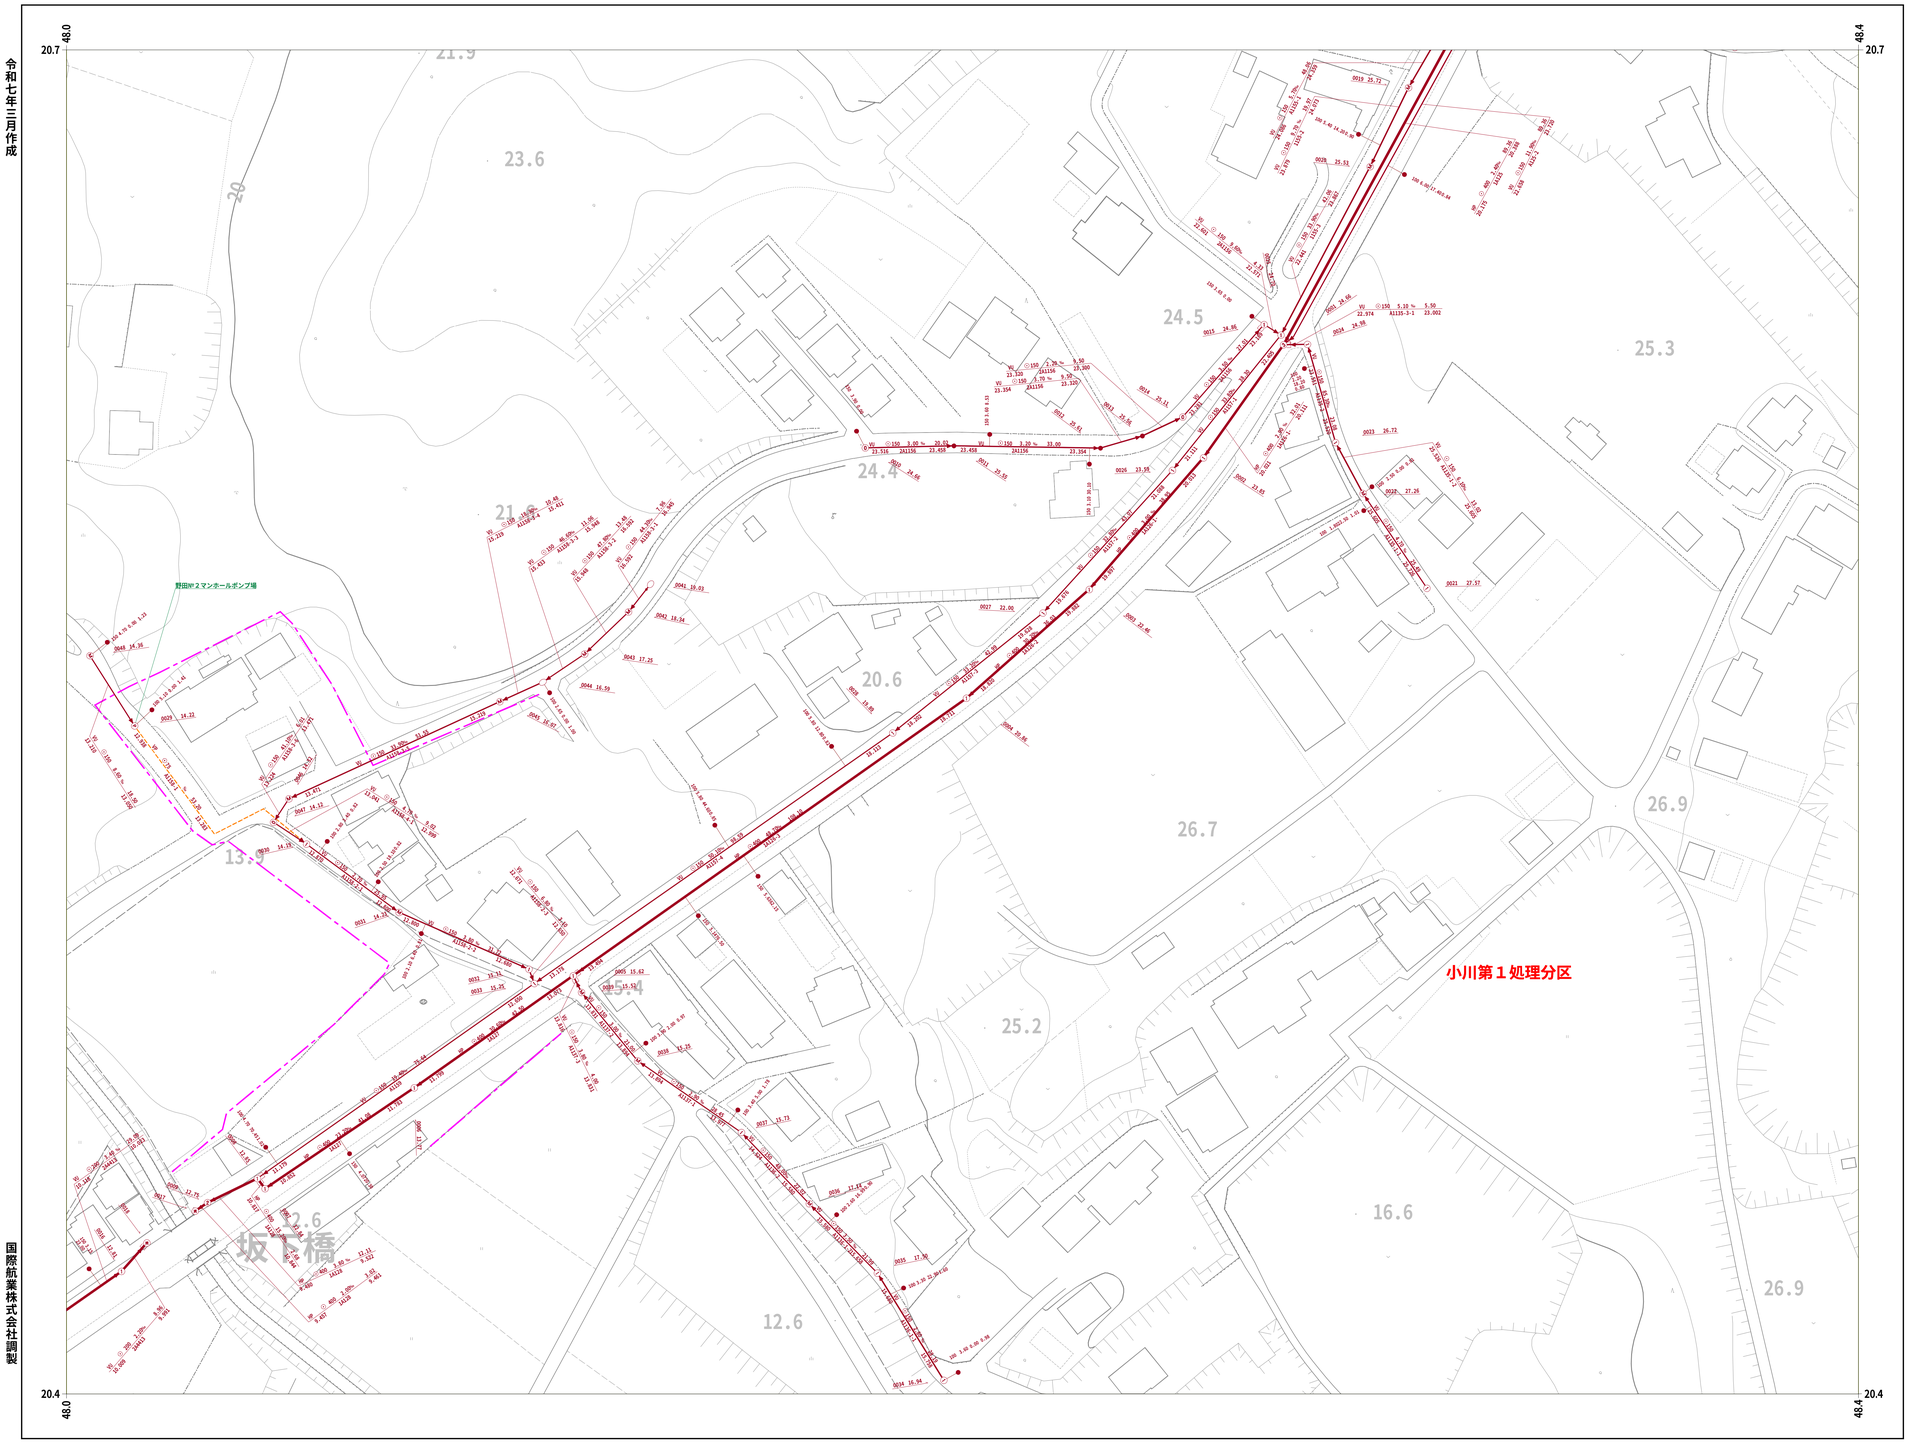

国際航業株式会社調製

	32-00	32-01
31-19	32-10	32-11
31-29		

凡 例

人孔	
0号マンホール(円形Φ75)	⓪
1号マンホール(円形Φ90)	①
2号マンホール(円形Φ120)	②
3号マンホール(円形Φ150)	③
4号マンホール(円形Φ180)	④
5号マンホール(210×120)	●
6号マンホール(260×120)	□
特殊マンホール	Ⓢ
特 1号マンホール(60×90)	1
特 2号マンホール(120×120)	▲
特 3号マンホール(140×120)	▽
特 4号マンホール(180×120)	◎
特 5号マンホール(φ150)	◎
特 6号マンホール(φ180)	▲
特 7号マンホール(210×210)	△
楕円マンホール	⬭
矩形マンホール	▩
小口径マンホール	●
マシンホール	Ⓜ
ポンプ付マンホール	Ⓟ
吐 口	⊢
仮想マンホール	◦
管止め	⋮
流域下水道マンホール	◉

桝	
20cm桝	●
30cm桝	◑
0号マンホール桝	⓪
雨水桝	●
取付管のみ	ⓟ
管止め及び小口径桝	◀

管	渠
幹線	
枝線	
幹線（圧送）	
枝線（圧送）	
幹線（雨水）	

記 載 例

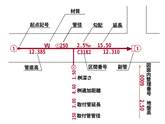

小美玉市

1 : 500

0 10 20 40 60 80 100

32-10

32-11

小美玉市公共下水道台帳施設平面図

令和七年三月作成

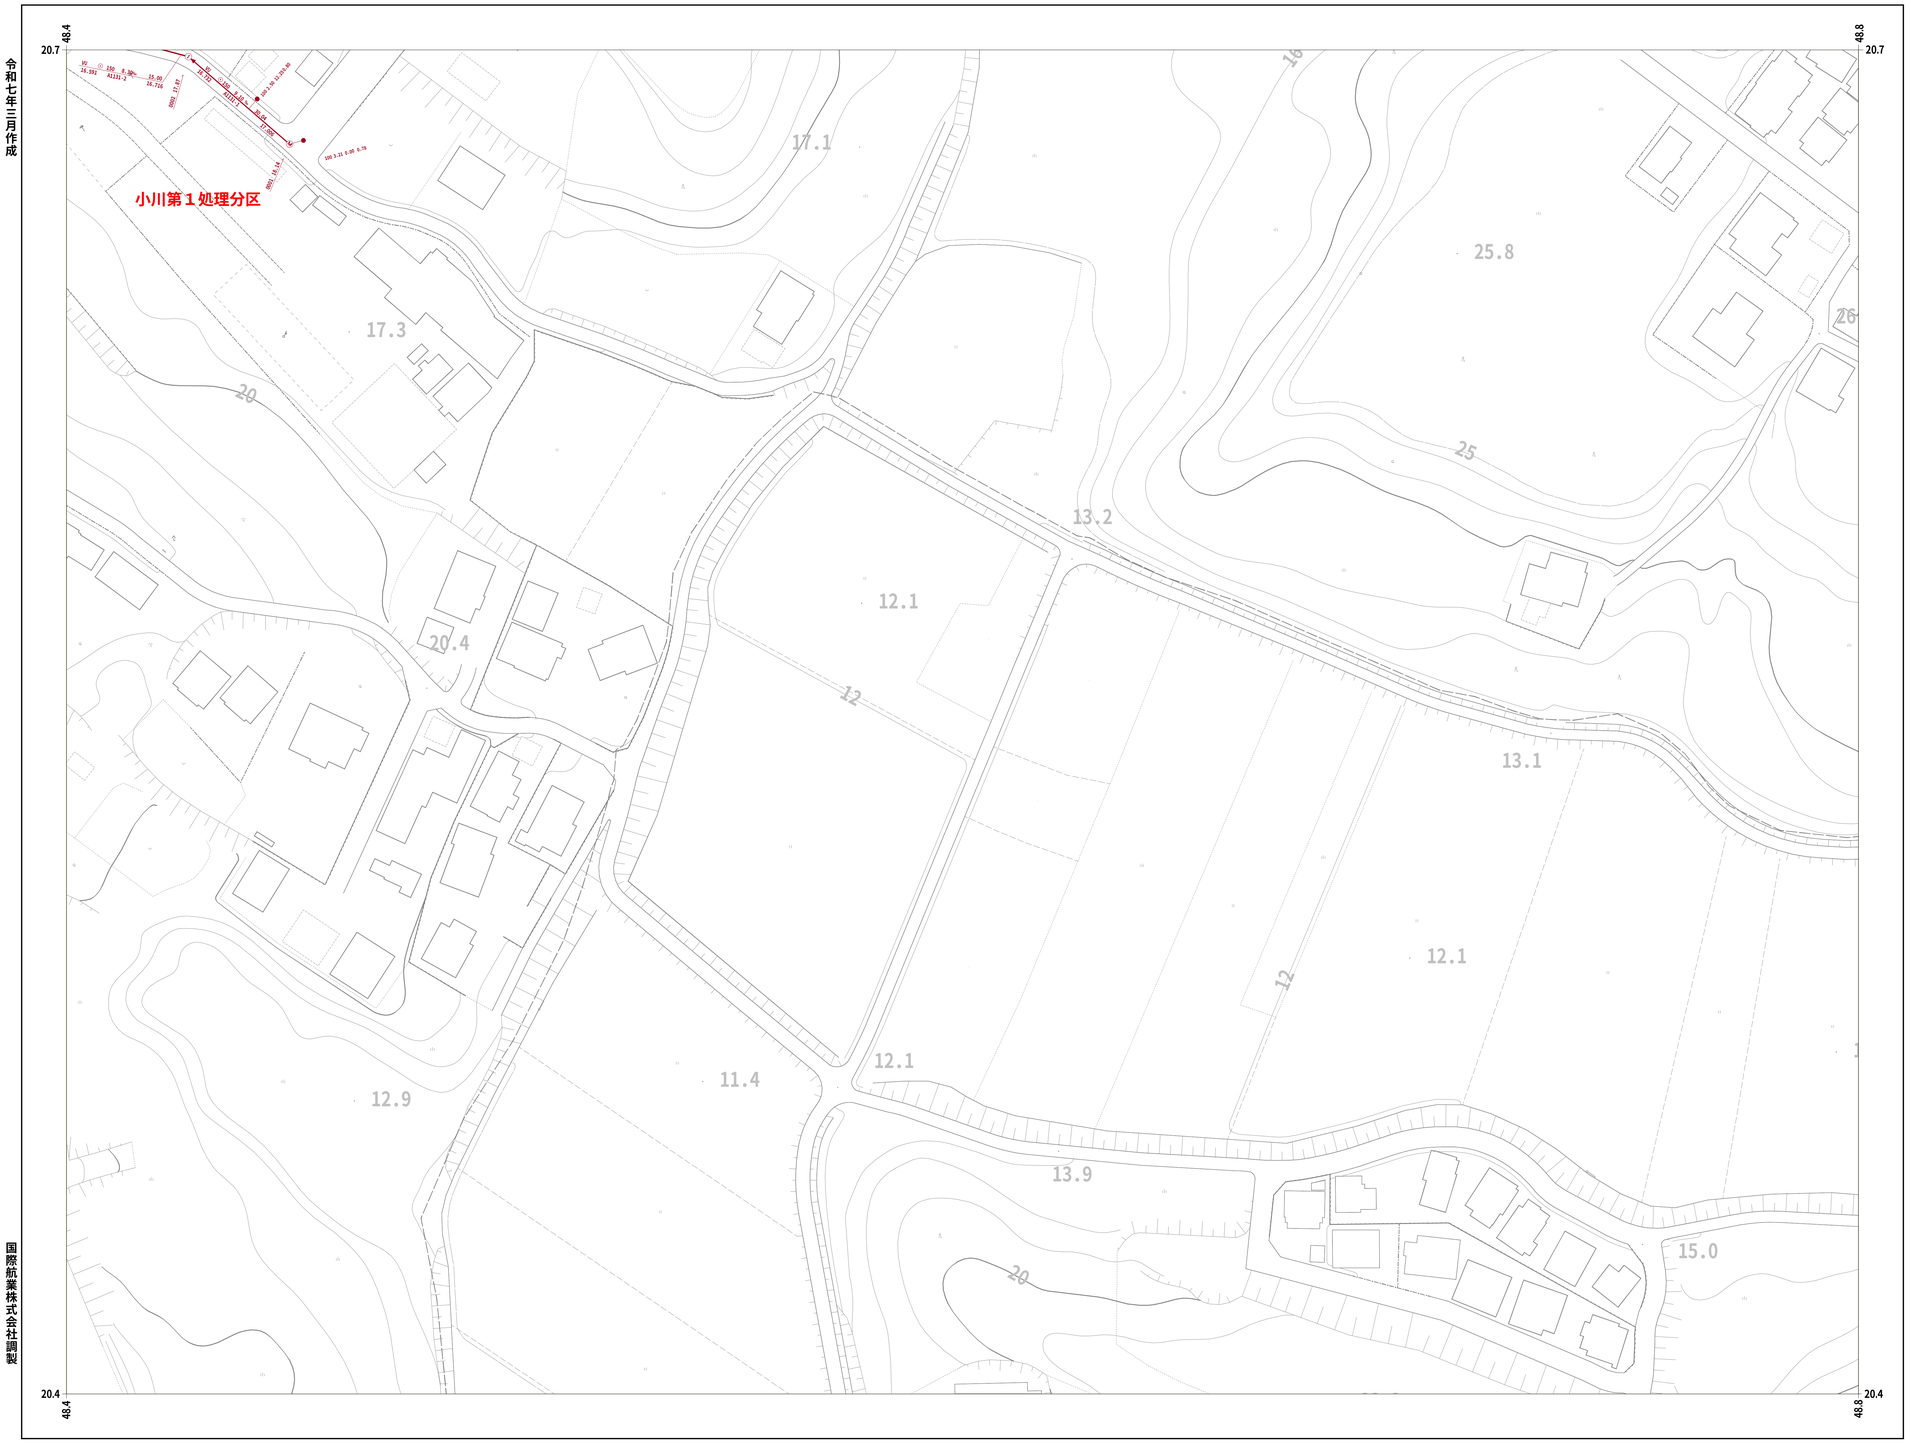

32-00	32-01	32-02
32-10	32-11	

凡 例

人　　孔	
0号ﾏﾝﾎｰﾙ(円形Φ75)	
1号ﾏﾝﾎｰﾙ(円形Φ90)	
2号ﾏﾝﾎｰﾙ(円形Φ120)	
3号ﾏﾝﾎｰﾙ(円形Φ150)	
4号ﾏﾝﾎｰﾙ(円形Φ180)	
5号ﾏﾝﾎｰﾙ(210×120)	
6号ﾏﾝﾎｰﾙ(260×120)	
特殊マンホール	
特 1号ﾏﾝﾎｰﾙ(60×90)	
特 2号ﾏﾝﾎｰﾙ(120×120)	
特 3号ﾏﾝﾎｰﾙ(140×120)	
特 4号ﾏﾝﾎｰﾙ(180×120)	
特 5号ﾏﾝﾎｰﾙ(φ150)	
特 6号ﾏﾝﾎｰﾙ(φ180)	
特 7号ﾏﾝﾎｰﾙ(210×210)	
楕円マンホール	
矩形マンホール	
小口径マンホール	
マシンホール	
ポンプ付マンホール	
吐　口	
仮想マンホール	
管止め	
流域下水道ﾏﾝﾎｰﾙ	
桝	
20cm桝	
30cm桝	
0号マンホール桝	
雨水桝	
取付管のみ	
管止め及び小口径桝	
管　　渠	
幹線	
枝線	
幹線（圧送）	
枝線（圧送）	
幹線（雨水）	
記　載　例	

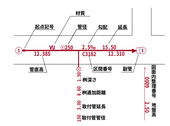

小美玉市

国際航業株式会社調製

32-11

1 : 500

0　10　20　40　60　80　100

32-15

小美玉市公共下水道台帳施設平面図

令和七年三月作成

国際航業株式会社調製

小美玉市

32-15

1 : 500

0 10 20 40 60 80 100

32-04	32-05	
	32-15	32-16

凡 例

人孔	
0号ﾏﾝﾎｰﾙ(円形Φ75)	
1号ﾏﾝﾎｰﾙ(円形Φ90)	
2号ﾏﾝﾎｰﾙ(円形Φ120)	
3号ﾏﾝﾎｰﾙ(円形Φ150)	
4号ﾏﾝﾎｰﾙ(円形Φ180)	
5号ﾏﾝﾎｰﾙ(210×120)	
6号ﾏﾝﾎｰﾙ(260×120)	
特殊マンホール	
特1号ﾏﾝﾎｰﾙ(60×90)	
特2号ﾏﾝﾎｰﾙ(120×120)	
特3号ﾏﾝﾎｰﾙ(140×120)	
特4号ﾏﾝﾎｰﾙ(180×120)	
特5号ﾏﾝﾎｰﾙ(Φ150)	
特6号ﾏﾝﾎｰﾙ(Φ180)	
特7号ﾏﾝﾎｰﾙ(210×210)	
楕円マンホール	
矩形マンホール	
小口径マンホール	
マシンホール	
ポンプ付マンホール	
吐 口	
仮想マンホール	
管止め	
流域下水道ﾏﾝﾎｰﾙ	

桝	
20cm桝	
30cm桝	
0号マンホール桝	
雨水桝	
取付管のみ	
管止め及び小口径桝	

管	渠
幹線	
枝線	
幹線（圧送）	
枝線（圧送）	
幹線（雨水）	

記 載 例

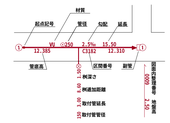

32-16

小美玉市公共下水道台帳施設平面図

令和七年三月作成

国際航業株式会社調製

小美玉市

32-16

1 : 500

0 10 20 40 60 80 100

32-05		
32-15	32-16	32-17
		32-27

凡 例

人　　孔	
0号ﾏﾝﾎｰﾙ(円形Φ75)	
1号ﾏﾝﾎｰﾙ(円形Φ90)	
2号ﾏﾝﾎｰﾙ(円形Φ120)	
3号ﾏﾝﾎｰﾙ(円形Φ150)	
4号ﾏﾝﾎｰﾙ(円形Φ180)	
5号ﾏﾝﾎｰﾙ(210×120)	
6号ﾏﾝﾎｰﾙ(260×120)	
特殊マンホール	
特 1号ﾏﾝﾎｰﾙ(60×90)	
特 2号ﾏﾝﾎｰﾙ(120×120)	
特 3号ﾏﾝﾎｰﾙ(140×120)	
特 4号ﾏﾝﾎｰﾙ(180×120)	
特 5号ﾏﾝﾎｰﾙ(Φ150)	
特 6号ﾏﾝﾎｰﾙ(Φ180)	
特 7号ﾏﾝﾎｰﾙ(210×210)	
楕円マンホール	
矩形マンホール	
小口径マンホール	
マシンホール	
ポンプ付マンホール	
吐　口	
仮想マンホール	
管止め	
流域下水道ﾏﾝﾎｰﾙ	

桝	
20cm桝	
30cm桝	
0号マンホール桝	
雨水桝	
取付管のみ	
管止め及び小口径桝	

管　　渠	
幹線	
枝線	
幹線（圧送）	
枝線（圧送）	
幹線（雨水）	

記　載　例

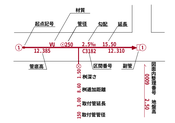

小美玉市公共下水道台帳施設平面図

令和七年三月作成

国際航業株式会社調製

32-16	32-17	32-18
	32-27	32-28

凡 例

人孔	
0号マンホール(円形Φ75)	
1号マンホール(円形Φ90)	
2号マンホール(円形Φ120)	
3号マンホール(円形Φ150)	
4号マンホール(円形Φ180)	
5号マンホール(210×120)	
6号マンホール(260×120)	
特殊マンホール	
特1号マンホール(60×90)	
特2号マンホール(120×120)	
特3号マンホール(140×120)	
特4号マンホール(180×120)	
特5号マンホール(φ150)	
特6号マンホール(φ180)	
特7号マンホール(210×210)	
楕円マンホール	
矩形マンホール	
小口径マンホール	
マシンホール	
ポンプ付マンホール	
吐口	
仮想マンホール	
管止め	
流域下水道マンホール	
桝	
20cm桝	
30cm桝	
0号マンホール桝	
雨水桝	
取付管のみ	
管止め及び小口径桝	
管渠	
幹線	
枝線	
幹線（圧送）	
枝線（圧送）	
幹線（雨水）	

記載例

小美玉市

1 : 500

0 10 20 40 60 80 100

32-18

小美玉市公共下水道台帳施設平面図

令和七年三月作成

32-17	32-18	
32-27	32-28	

凡 例

人　　孔	
0号ﾏﾝﾎｰﾙ(円形Φ75)	
1号ﾏﾝﾎｰﾙ(円形Φ90)	
2号ﾏﾝﾎｰﾙ(円形Φ120)	
3号ﾏﾝﾎｰﾙ(円形Φ150)	
4号ﾏﾝﾎｰﾙ(円形Φ180)	
5号ﾏﾝﾎｰﾙ(210×120)	
6号ﾏﾝﾎｰﾙ(260×120)	
特殊マンホール	
特 1号ﾏﾝﾎｰﾙ(60×90)	
特 2号ﾏﾝﾎｰﾙ(120×120)	
特 3号ﾏﾝﾎｰﾙ(140×120)	
特 4号ﾏﾝﾎｰﾙ(180×120)	
特 5号ﾏﾝﾎｰﾙ(φ150)	
特 6号ﾏﾝﾎｰﾙ(φ180)	
特 7号ﾏﾝﾎｰﾙ(210×210)	
楕円マンホール	
矩形マンホール	
小口径マンホール	
マシンホール	
ポンプ付マンホール	
吐　口	
仮想マンホール	
管止め	
流域下水道ﾏﾝﾎｰﾙ	
桝	
20cm桝	
30cm桝	
0号マンホール桝	
雨水桝	
取付管のみ	
管止め及び小口径桝	
管	**渠**
幹線	
枝線	
幹線（圧送）	
枝線（圧送）	
幹線（雨水）	
記　載　例	

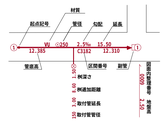

国際航業株式会社調製

小美玉市

32-18

1 : 500

0 10 20 40 60 80 100

32-27

小美玉市公共下水道台帳施設平面図

令和七年三月作成

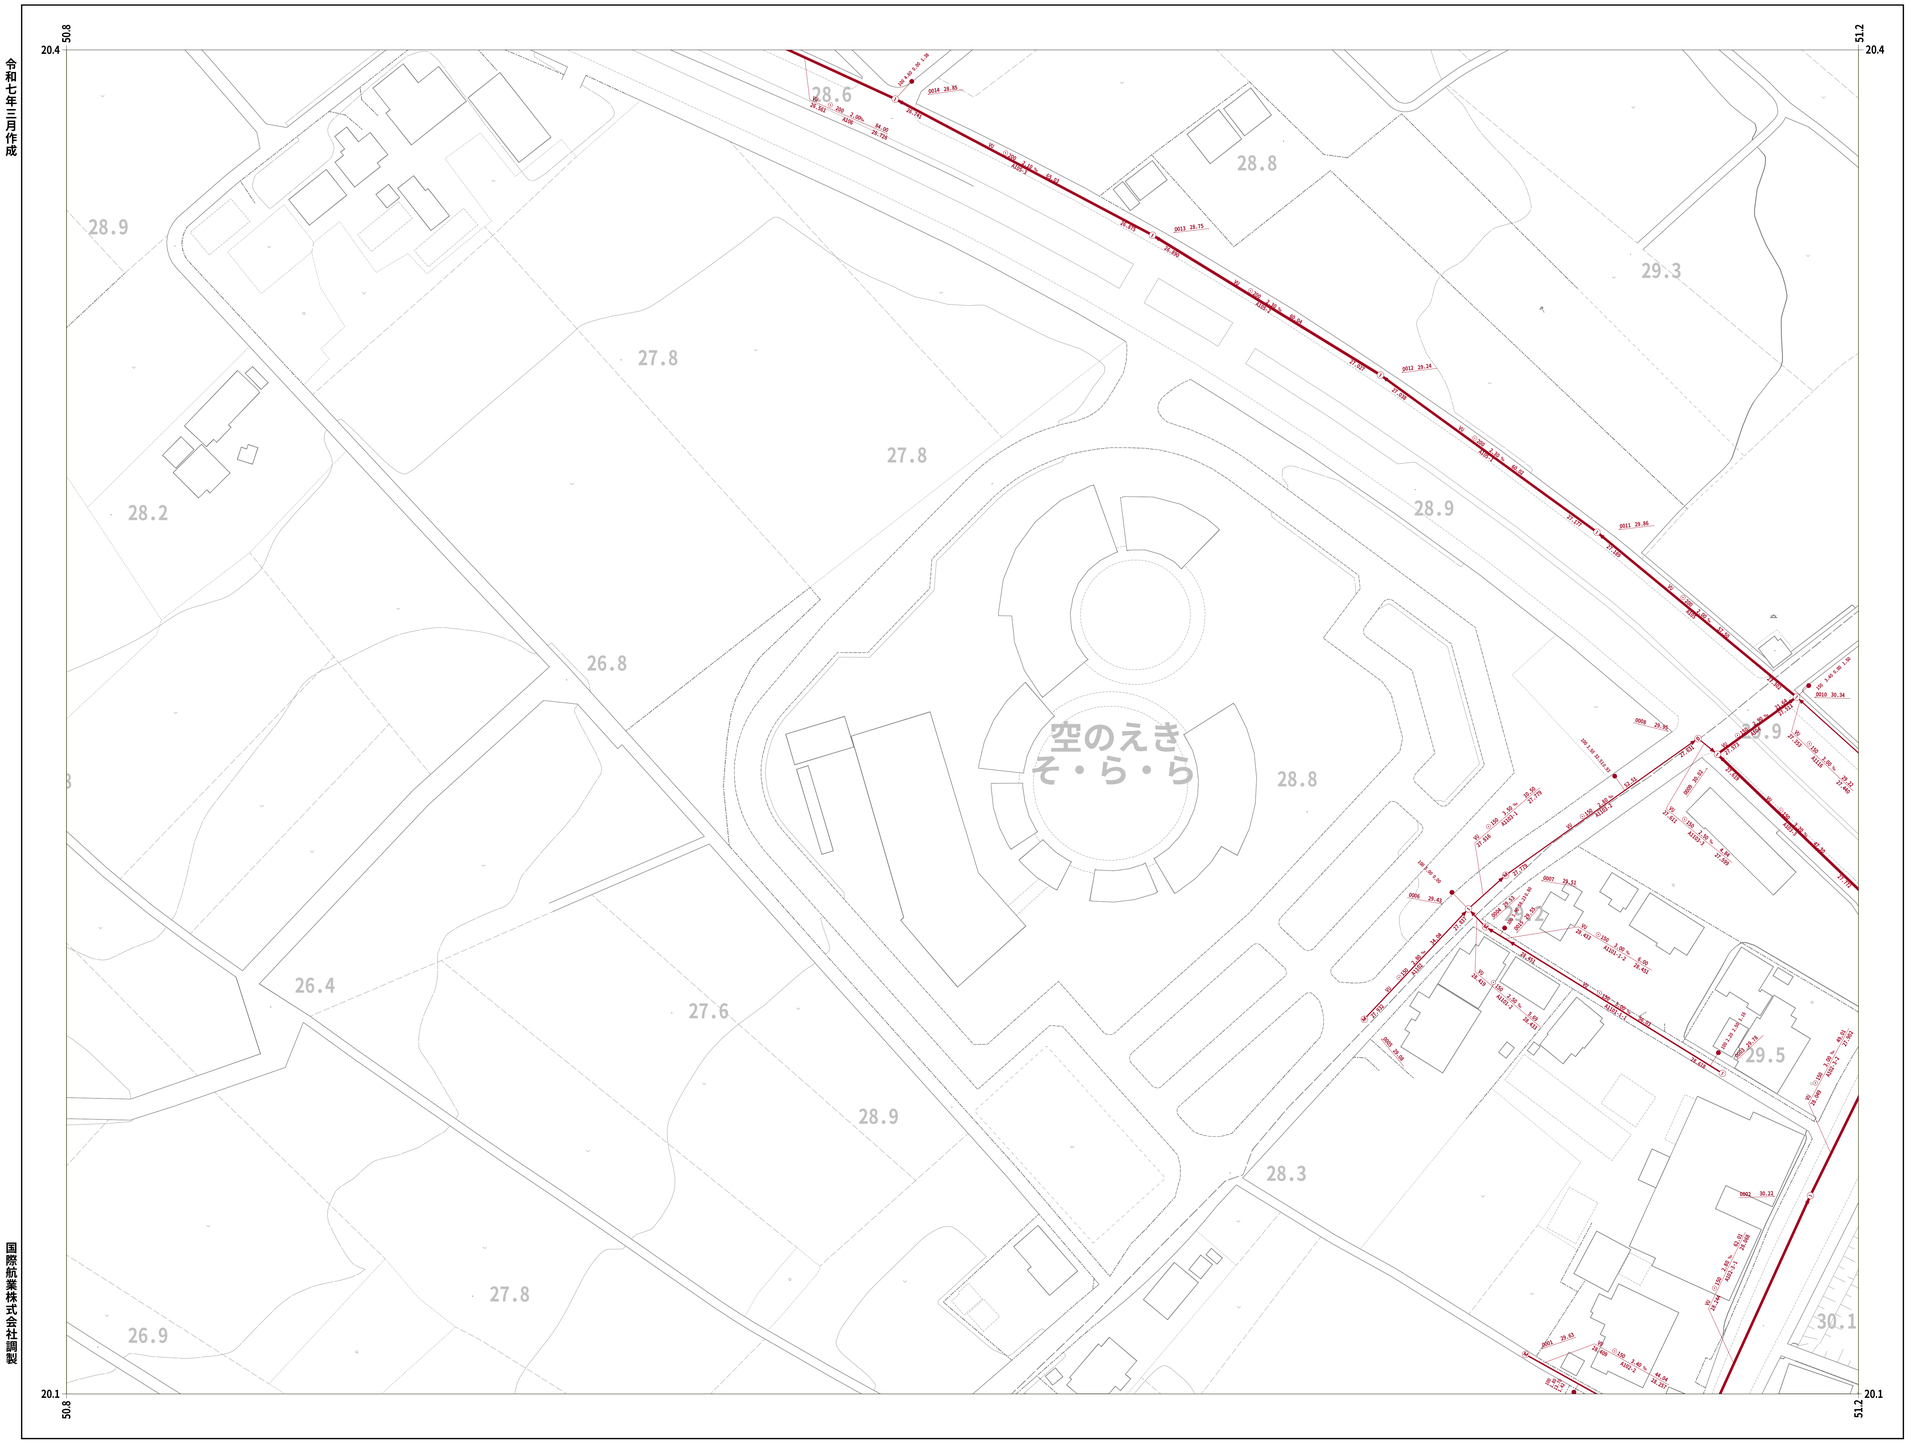

国際航業株式会社調製

小美玉市

32-16	32-17	32-18
	32-27	32-28
	32-37	32-38

凡 例

人　　孔	
0号ﾏﾝﾎｰﾙ(円形Φ75)	
1号ﾏﾝﾎｰﾙ(円形Φ90)	
2号ﾏﾝﾎｰﾙ(円形Φ120)	
3号ﾏﾝﾎｰﾙ(円形Φ150)	
4号ﾏﾝﾎｰﾙ(円形Φ180)	
5号ﾏﾝﾎｰﾙ(210×120)	
6号ﾏﾝﾎｰﾙ(260×120)	
特殊マンホール	
特 1号ﾏﾝﾎｰﾙ(60×90)	
特 2号ﾏﾝﾎｰﾙ(120×120)	
特 3号ﾏﾝﾎｰﾙ(140×120)	
特 4号ﾏﾝﾎｰﾙ(180×120)	
特 5号ﾏﾝﾎｰﾙ(Φ150)	
特 6号ﾏﾝﾎｰﾙ(Φ180)	
特 7号ﾏﾝﾎｰﾙ(210×210)	
楕円マンホール	
矩形マンホール	
小口径マンホール	
マシンホール	
ポンプ付マンホール	
吐　口	
仮想マンホール	
管止め	
流域下水道ﾏﾝﾎｰﾙ	

桝	
20cm桝	
30cm桝	
0号 マンホール桝	
雨水桝	
取付管のみ	
管止め及び小口径桝	

管　　渠	
幹線	
枝線	
幹線（圧送）	
枝線（圧送）	
幹線（雨水）	

記　載　例

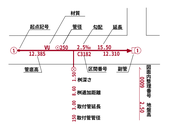

1 : 500

0　10　20　40　60　80　100

32-27

32-28

小美玉市公共下水道台帳施設平面図

令和七年三月作成

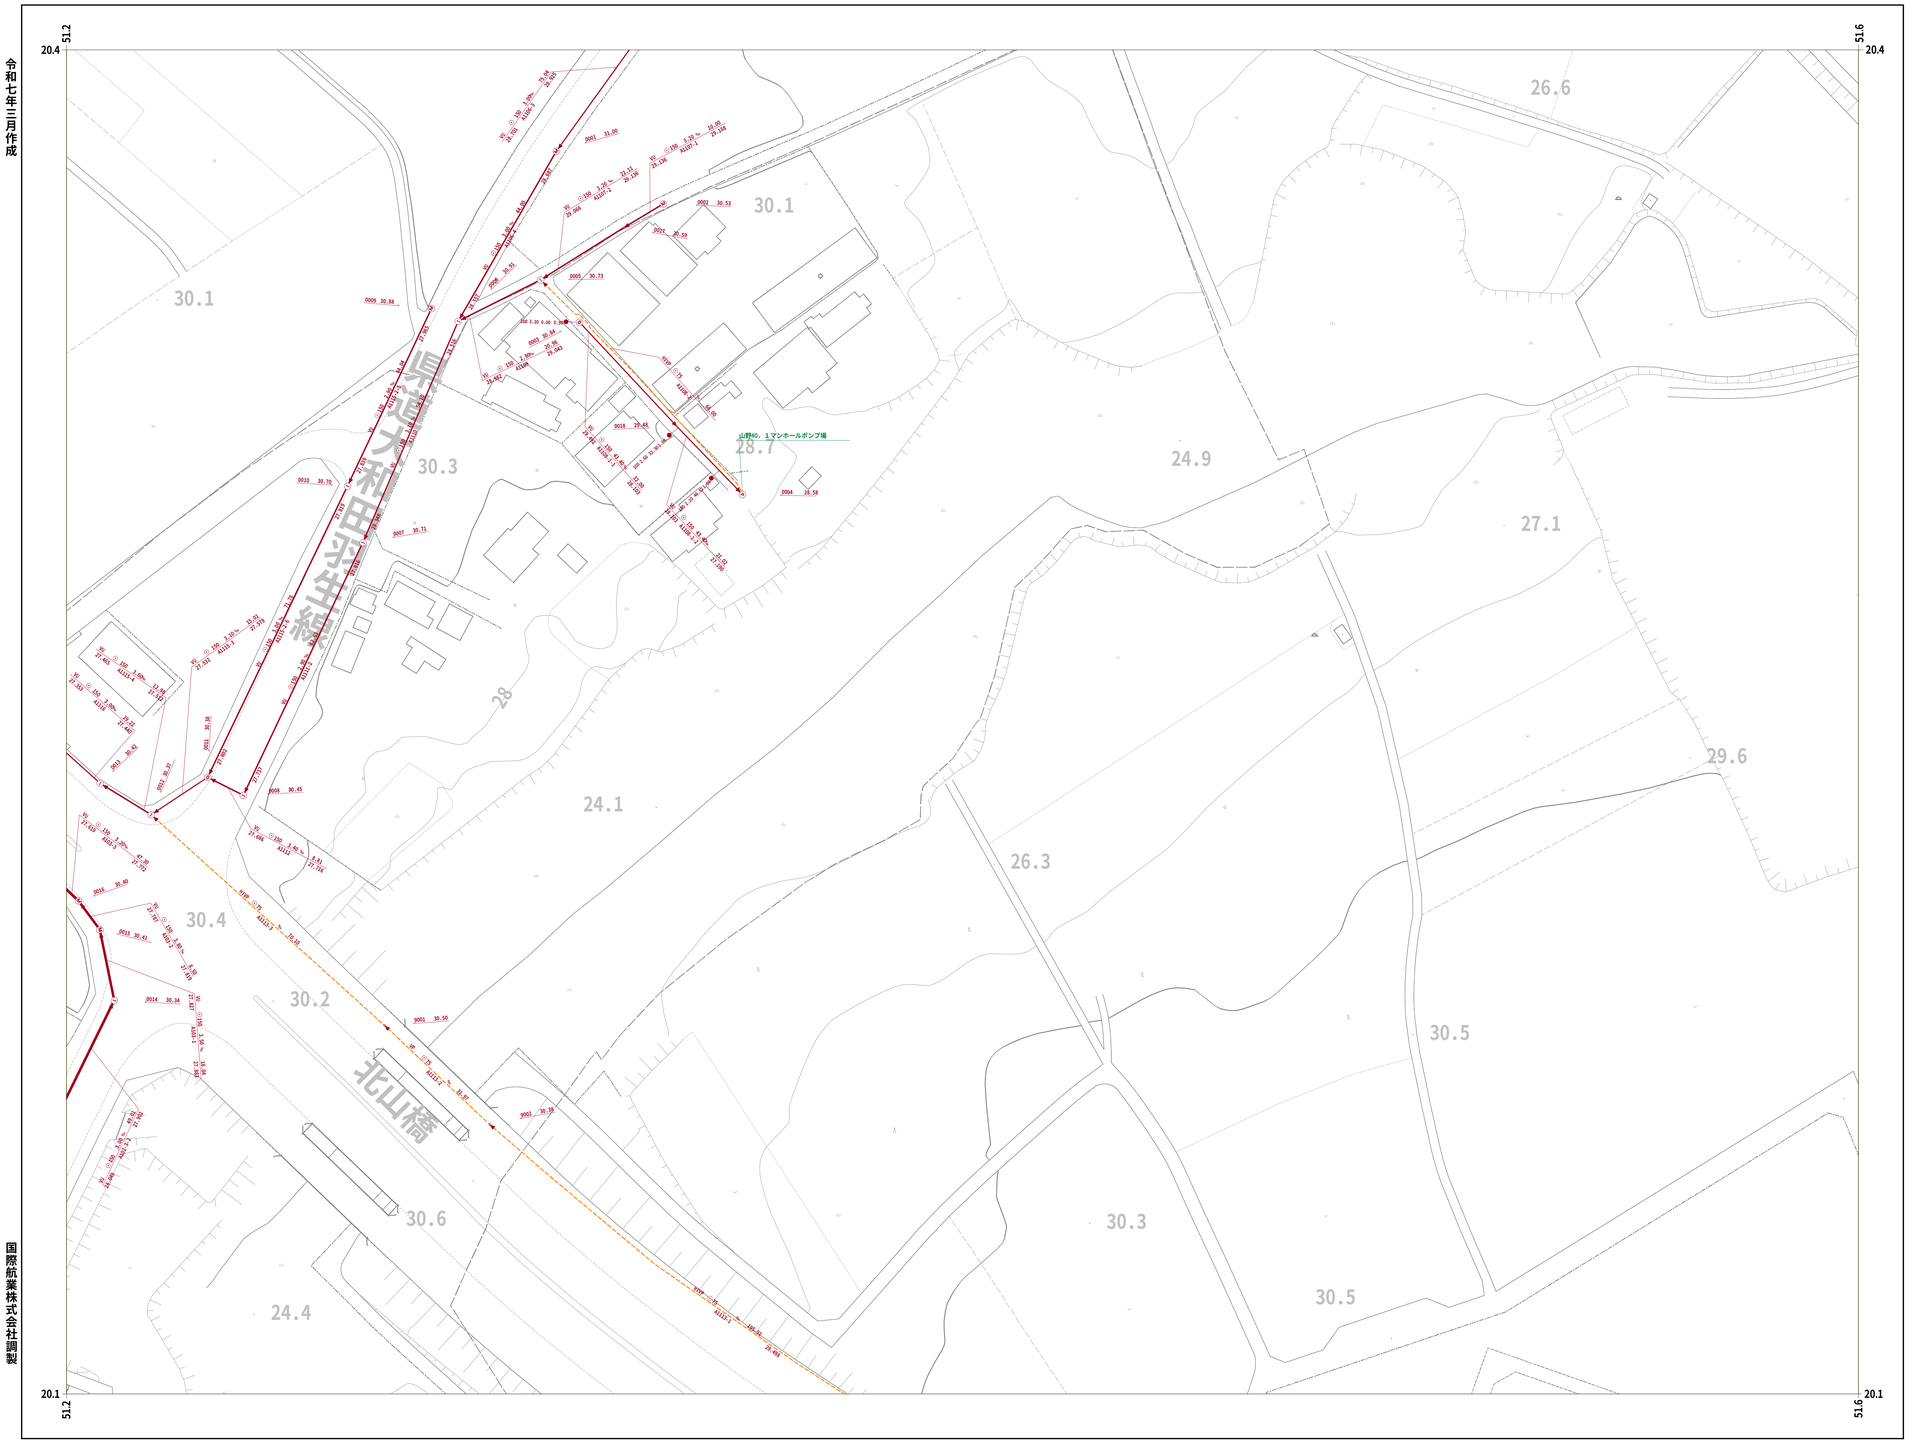

32-17	32-18	
32-27	32-28	
32-37	32-38	32-39

凡 例

人　　孔	
0号ﾏﾝﾎｰﾙ(円形Φ75)	
1号ﾏﾝﾎｰﾙ(円形Φ90)	
2号ﾏﾝﾎｰﾙ(円形Φ120)	
3号ﾏﾝﾎｰﾙ(円形Φ150)	
4号ﾏﾝﾎｰﾙ(円形Φ180)	
5号ﾏﾝﾎｰﾙ(210×120)	
6号ﾏﾝﾎｰﾙ(260×120)	
特殊マンホール	
特 1号ﾏﾝﾎｰﾙ(60×90)	
特 2号ﾏﾝﾎｰﾙ(120×120)	
特 3号ﾏﾝﾎｰﾙ(140×120)	
特 4号ﾏﾝﾎｰﾙ(180×120)	
特 5号ﾏﾝﾎｰﾙ(φ150)	
特 6号ﾏﾝﾎｰﾙ(φ180)	
特 7号ﾏﾝﾎｰﾙ(210×210)	
楕円マンホール	
矩形マンホール	
小口径マンホール	
マシンホール	M
ポンプ付マンホール	P
吐　口	
仮想マンホール	
管止め	
流域下水道ﾏﾝﾎｰﾙ	

桝	
20cm桝	
30cm桝	
0号マンホール桝	
雨水桝	
取付管のみ	
管止め及び小口径桝	

管　　渠	
幹線	
枝線	
幹線（圧送）	
枝線（圧送）	
幹線（雨水）	

記　載　例

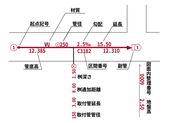

小美玉市

国際航業株式会社調製

32-28

1 : 500

0 10 20 40 60 80 100

小美玉市公共下水道台帳施設平面図

令和七年三月作成

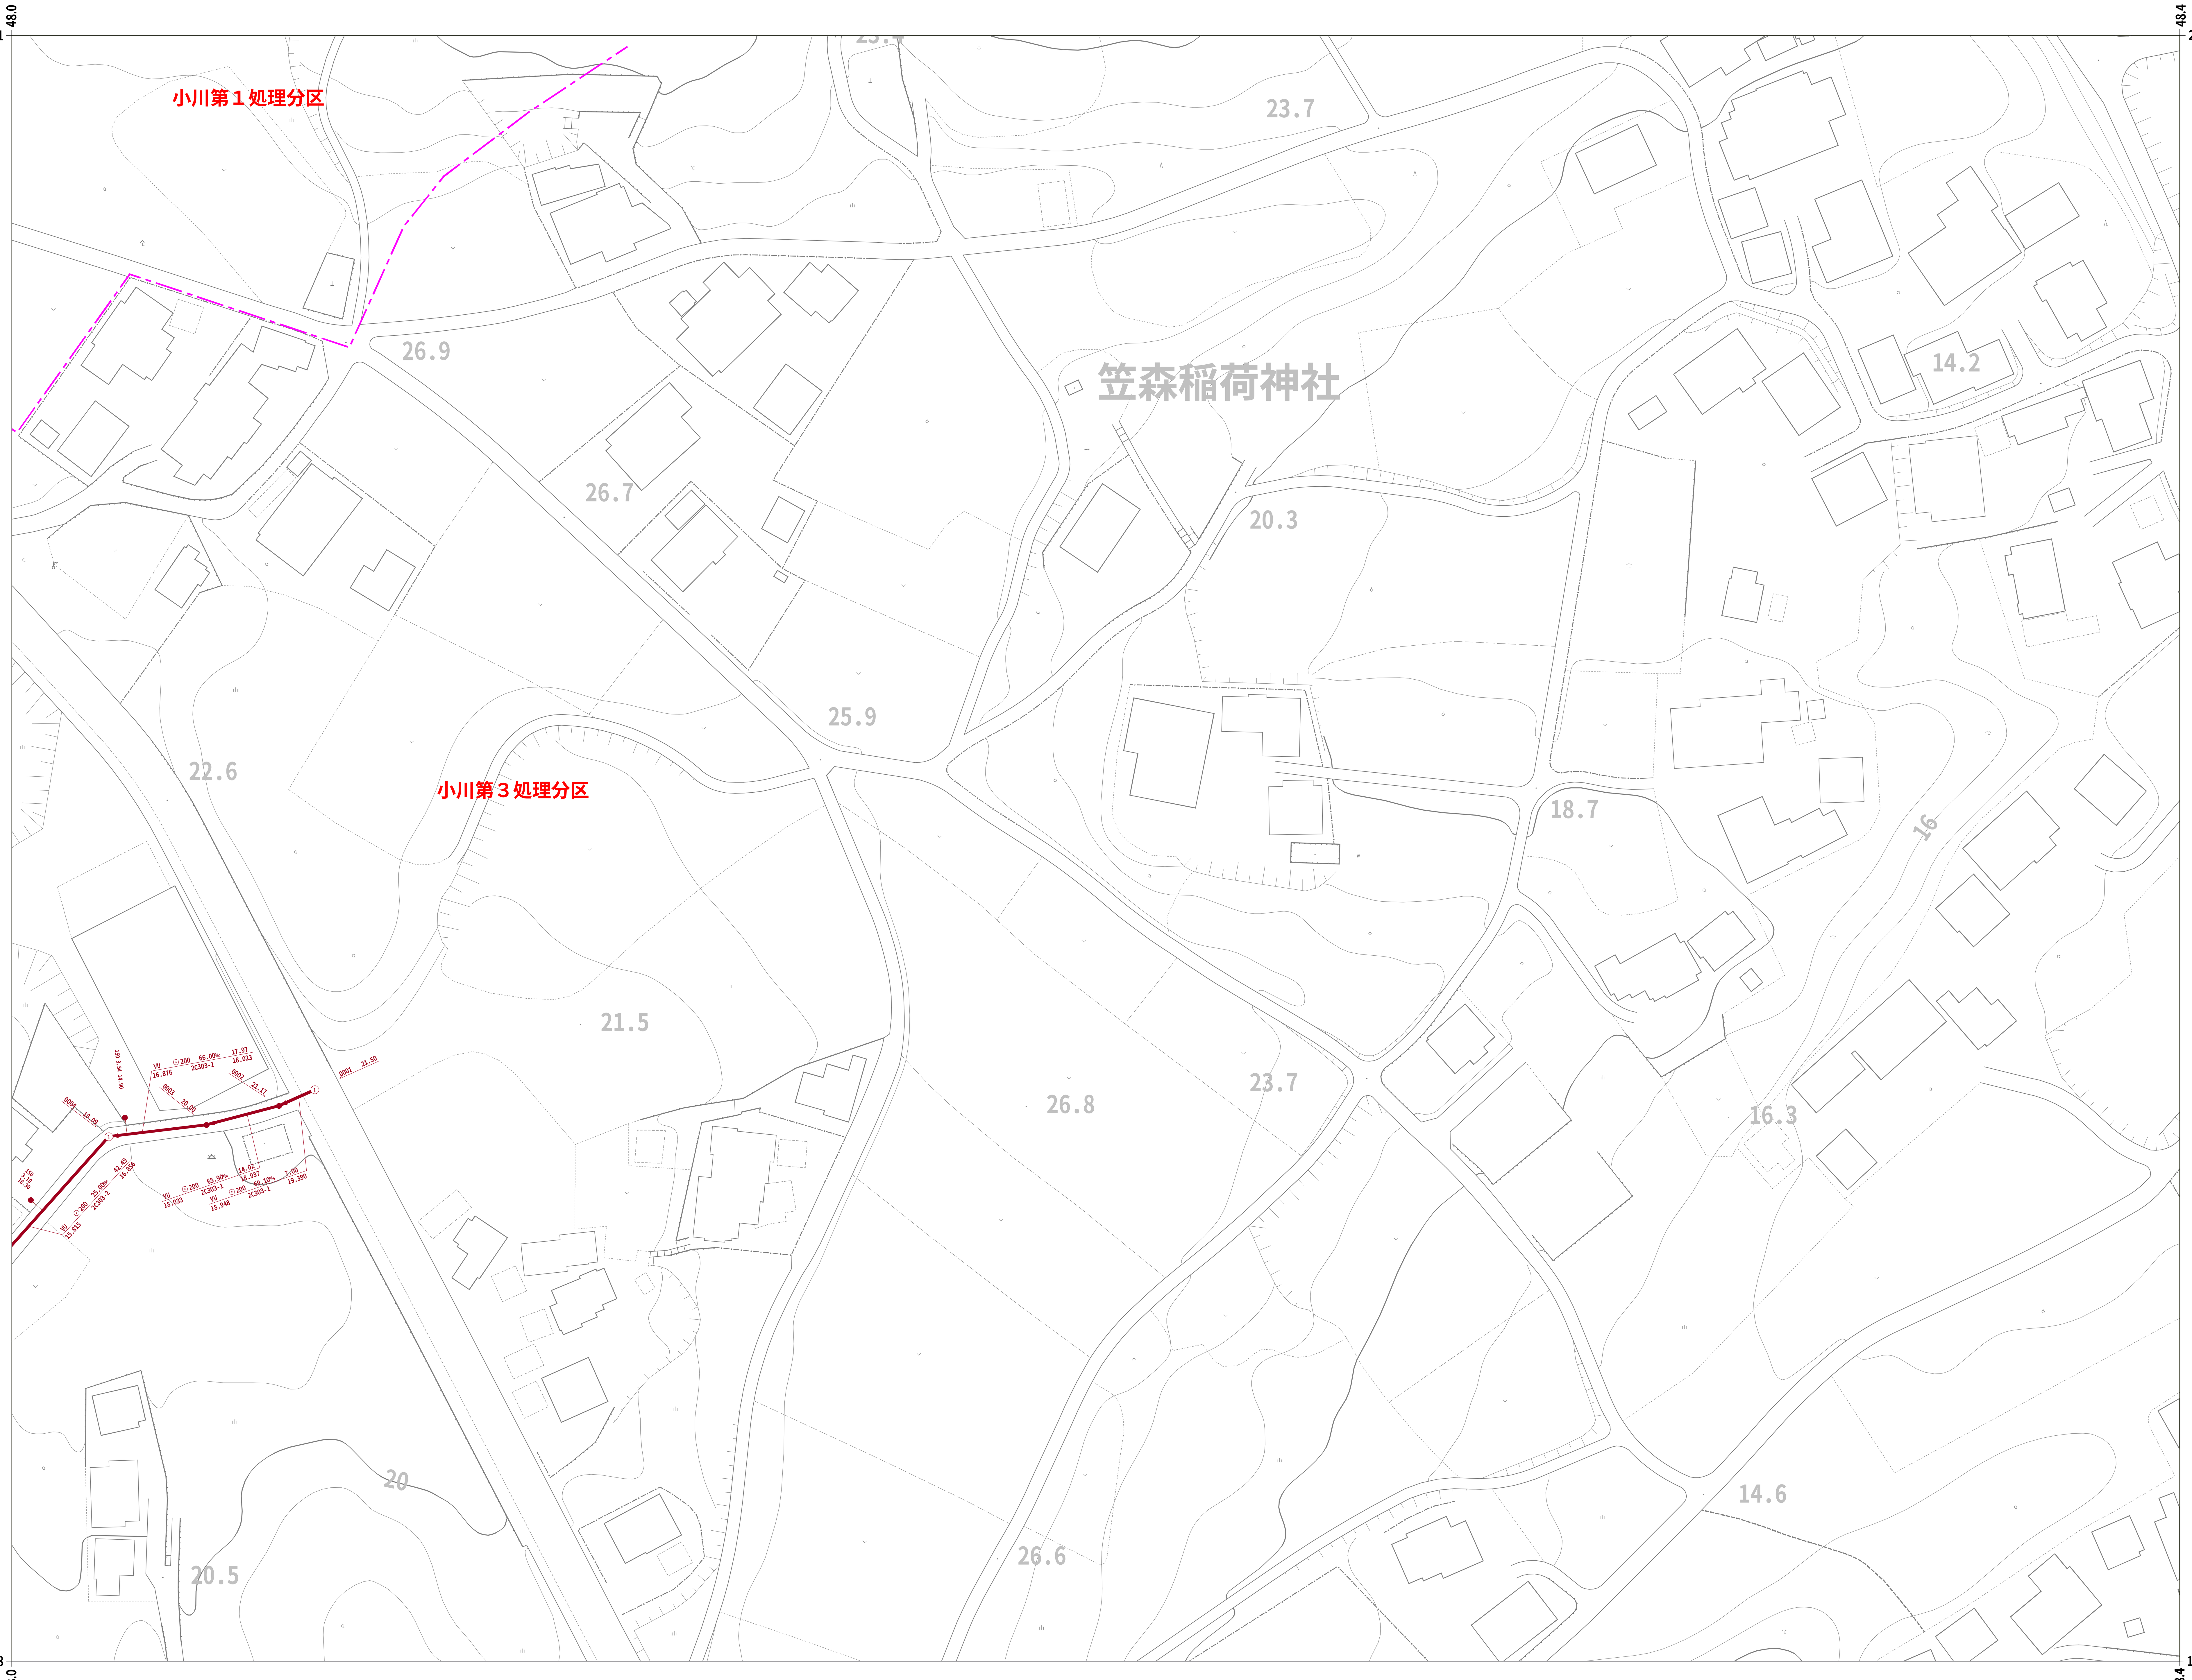

31-29		
31-39	32-30	
31-49		

凡　例

人　孔
0号ﾏﾝﾎｰﾙ(円形Φ75)
1号ﾏﾝﾎｰﾙ(円形Φ90)
2号ﾏﾝﾎｰﾙ(円形Φ120)
3号ﾏﾝﾎｰﾙ(円形Φ150)
4号ﾏﾝﾎｰﾙ(円形Φ180)
5号ﾏﾝﾎｰﾙ(210×120)
6号ﾏﾝﾎｰﾙ(260×120)
特殊マンホール
特1号ﾏﾝﾎｰﾙ(60×90)
特2号ﾏﾝﾎｰﾙ(120×120)
特3号ﾏﾝﾎｰﾙ(140×120)
特4号ﾏﾝﾎｰﾙ(180×120)
特5号ﾏﾝﾎｰﾙ(φ150)
特6号ﾏﾝﾎｰﾙ(φ180)
特7号ﾏﾝﾎｰﾙ(210×210)
楕円マンホール
矩形マンホール
小口径マンホール
マシンホール
ポンプ付マンホール
吐　口
仮想マンホール
管止め
流域下水道ﾏﾝﾎｰﾙ
桝
20cm桝
30cm桝
0号マンホール桝
雨水桝
取付管のみ
管止め及び小口径桝
管　渠
幹線
枝線
幹線（圧送）
枝線（圧送）
幹線（雨水）

記　載　例

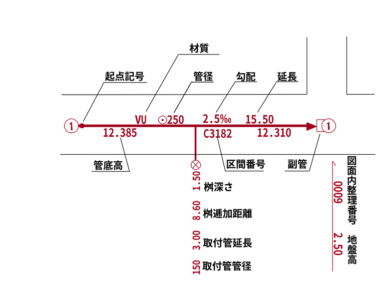

国際航業株式会社調製

小美玉市

1 : 500

32-37

小美玉市公共下水道台帳施設平面図

令和七年三月作成

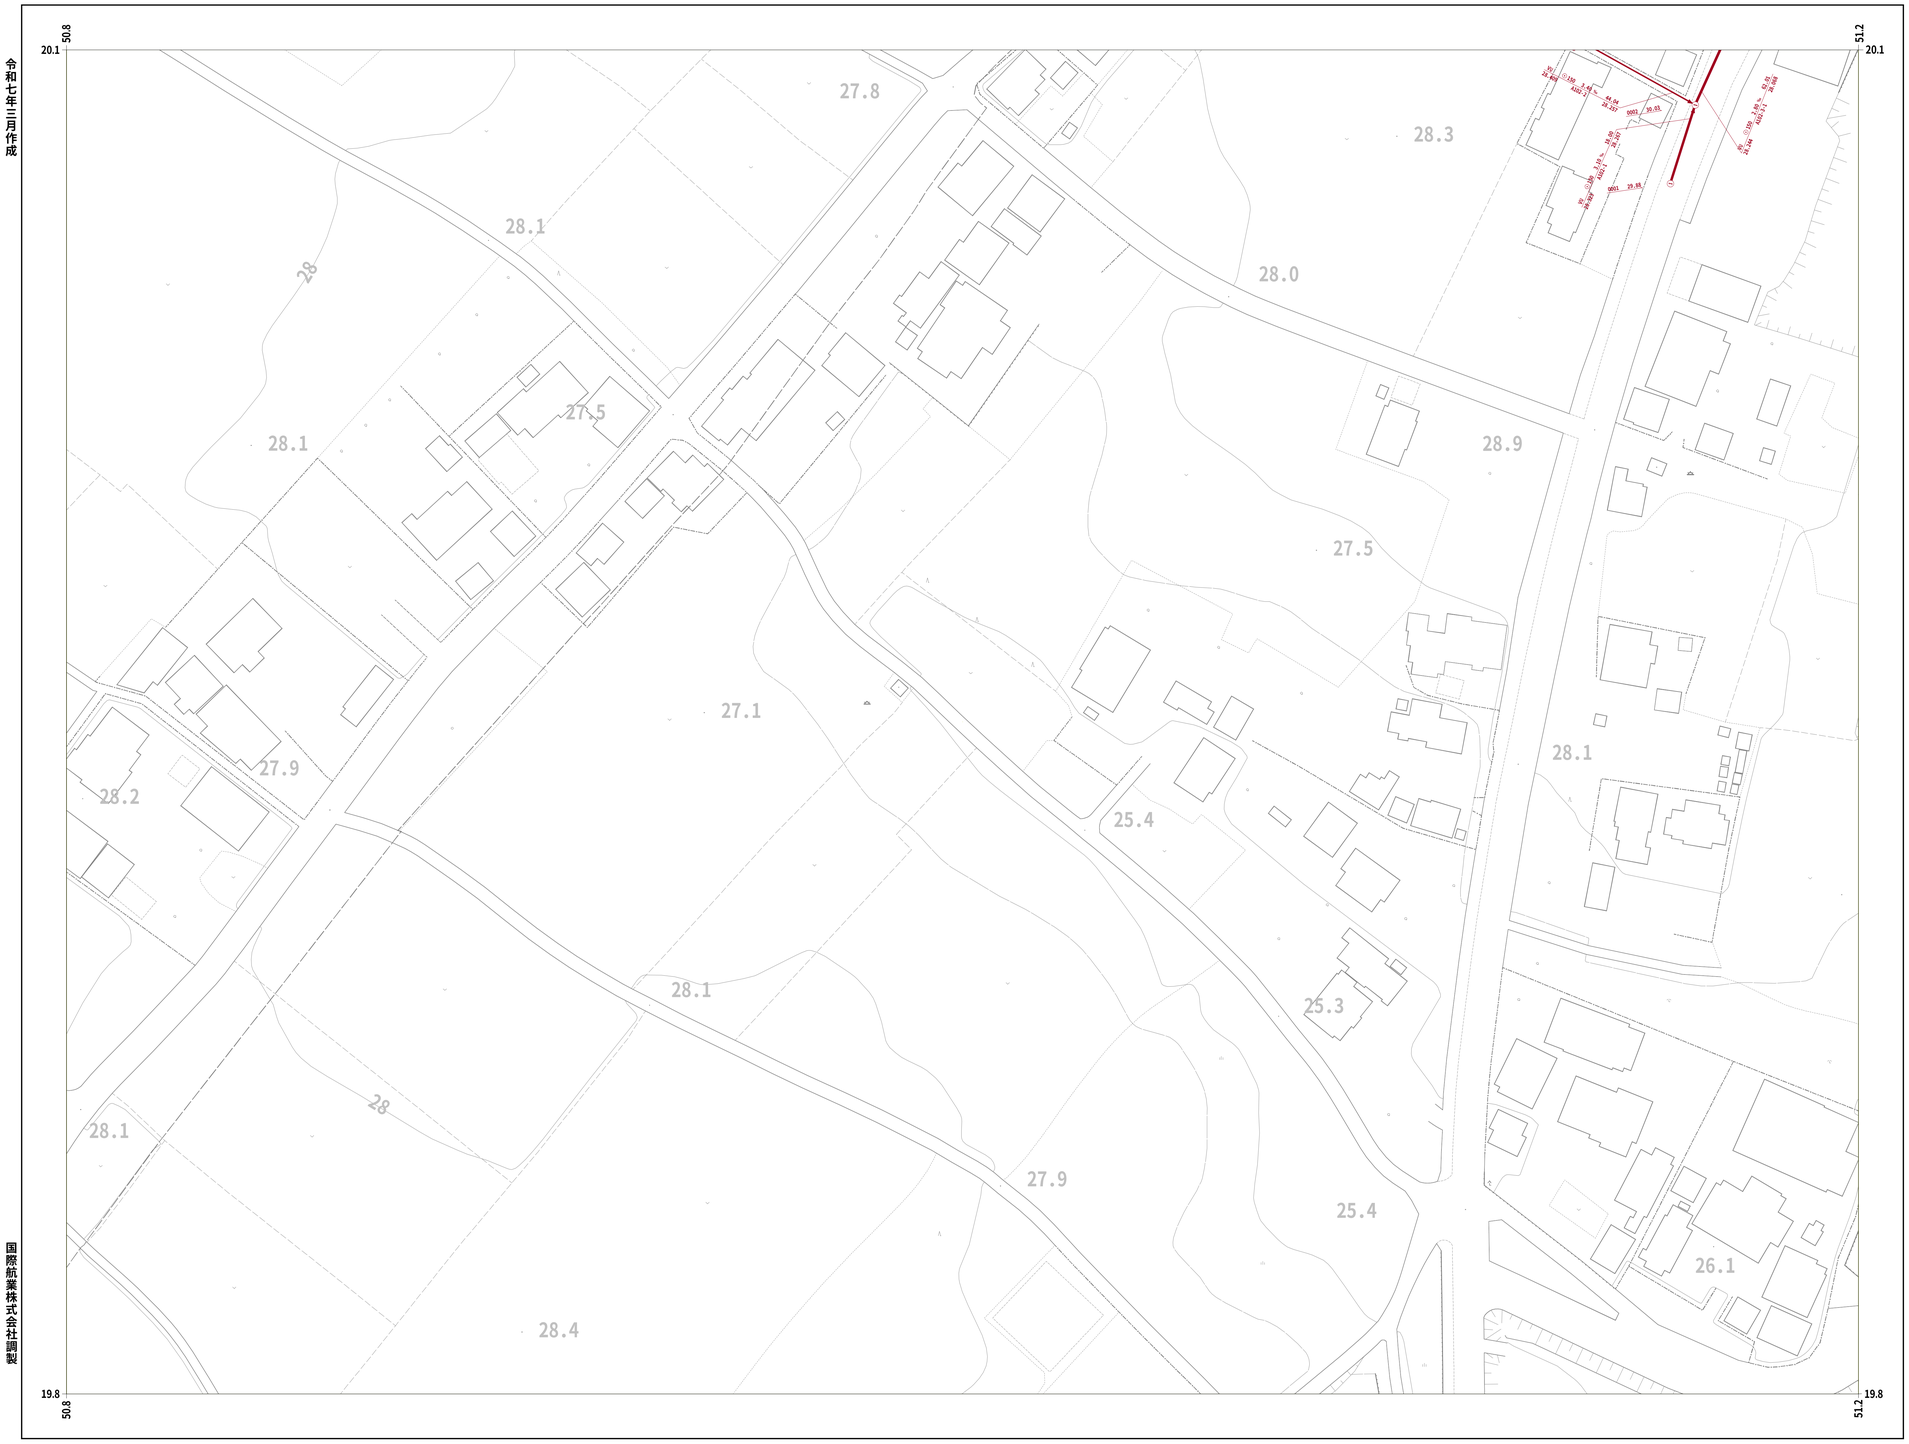

国際航業株式会社調製

小美玉市

32-37

1 : 500

0 10 20 40 60 80 100

	32-27	32-28
	32-37	32-38
		32-48

凡 例

人孔	
0号ﾏﾝﾎｰﾙ(円形Φ75)	
1号ﾏﾝﾎｰﾙ(円形Φ90)	
2号ﾏﾝﾎｰﾙ(円形Φ120)	
3号ﾏﾝﾎｰﾙ(円形Φ150)	
4号ﾏﾝﾎｰﾙ(円形Φ180)	
5号ﾏﾝﾎｰﾙ(210×120)	
6号ﾏﾝﾎｰﾙ(260×120)	
特殊マンホール	
特1号ﾏﾝﾎｰﾙ(60×90)	
特2号ﾏﾝﾎｰﾙ(120×120)	
特3号ﾏﾝﾎｰﾙ(140×120)	
特4号ﾏﾝﾎｰﾙ(180×120)	
特5号ﾏﾝﾎｰﾙ(φ150)	
特6号ﾏﾝﾎｰﾙ(φ180)	
特7号ﾏﾝﾎｰﾙ(210×210)	
楕円マンホール	
矩形マンホール	
小口径マンホール	
マシンホール	
ポンプ付マンホール	
吐 口	
仮想マンホール	
管止め	
流域下水道ﾏﾝﾎｰﾙ	

桝	
20cm桝	
30cm桝	
0号マンホール桝	
雨水桝	
取付管のみ	
管止め及び小口径桝	

管	渠
幹線	
枝線	
幹線（圧送）	
枝線（圧送）	
幹線（雨水）	

記 載 例

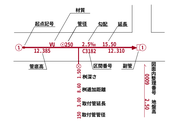

32-38

小美玉市公共下水道台帳施設平面図

令和七年三月作成

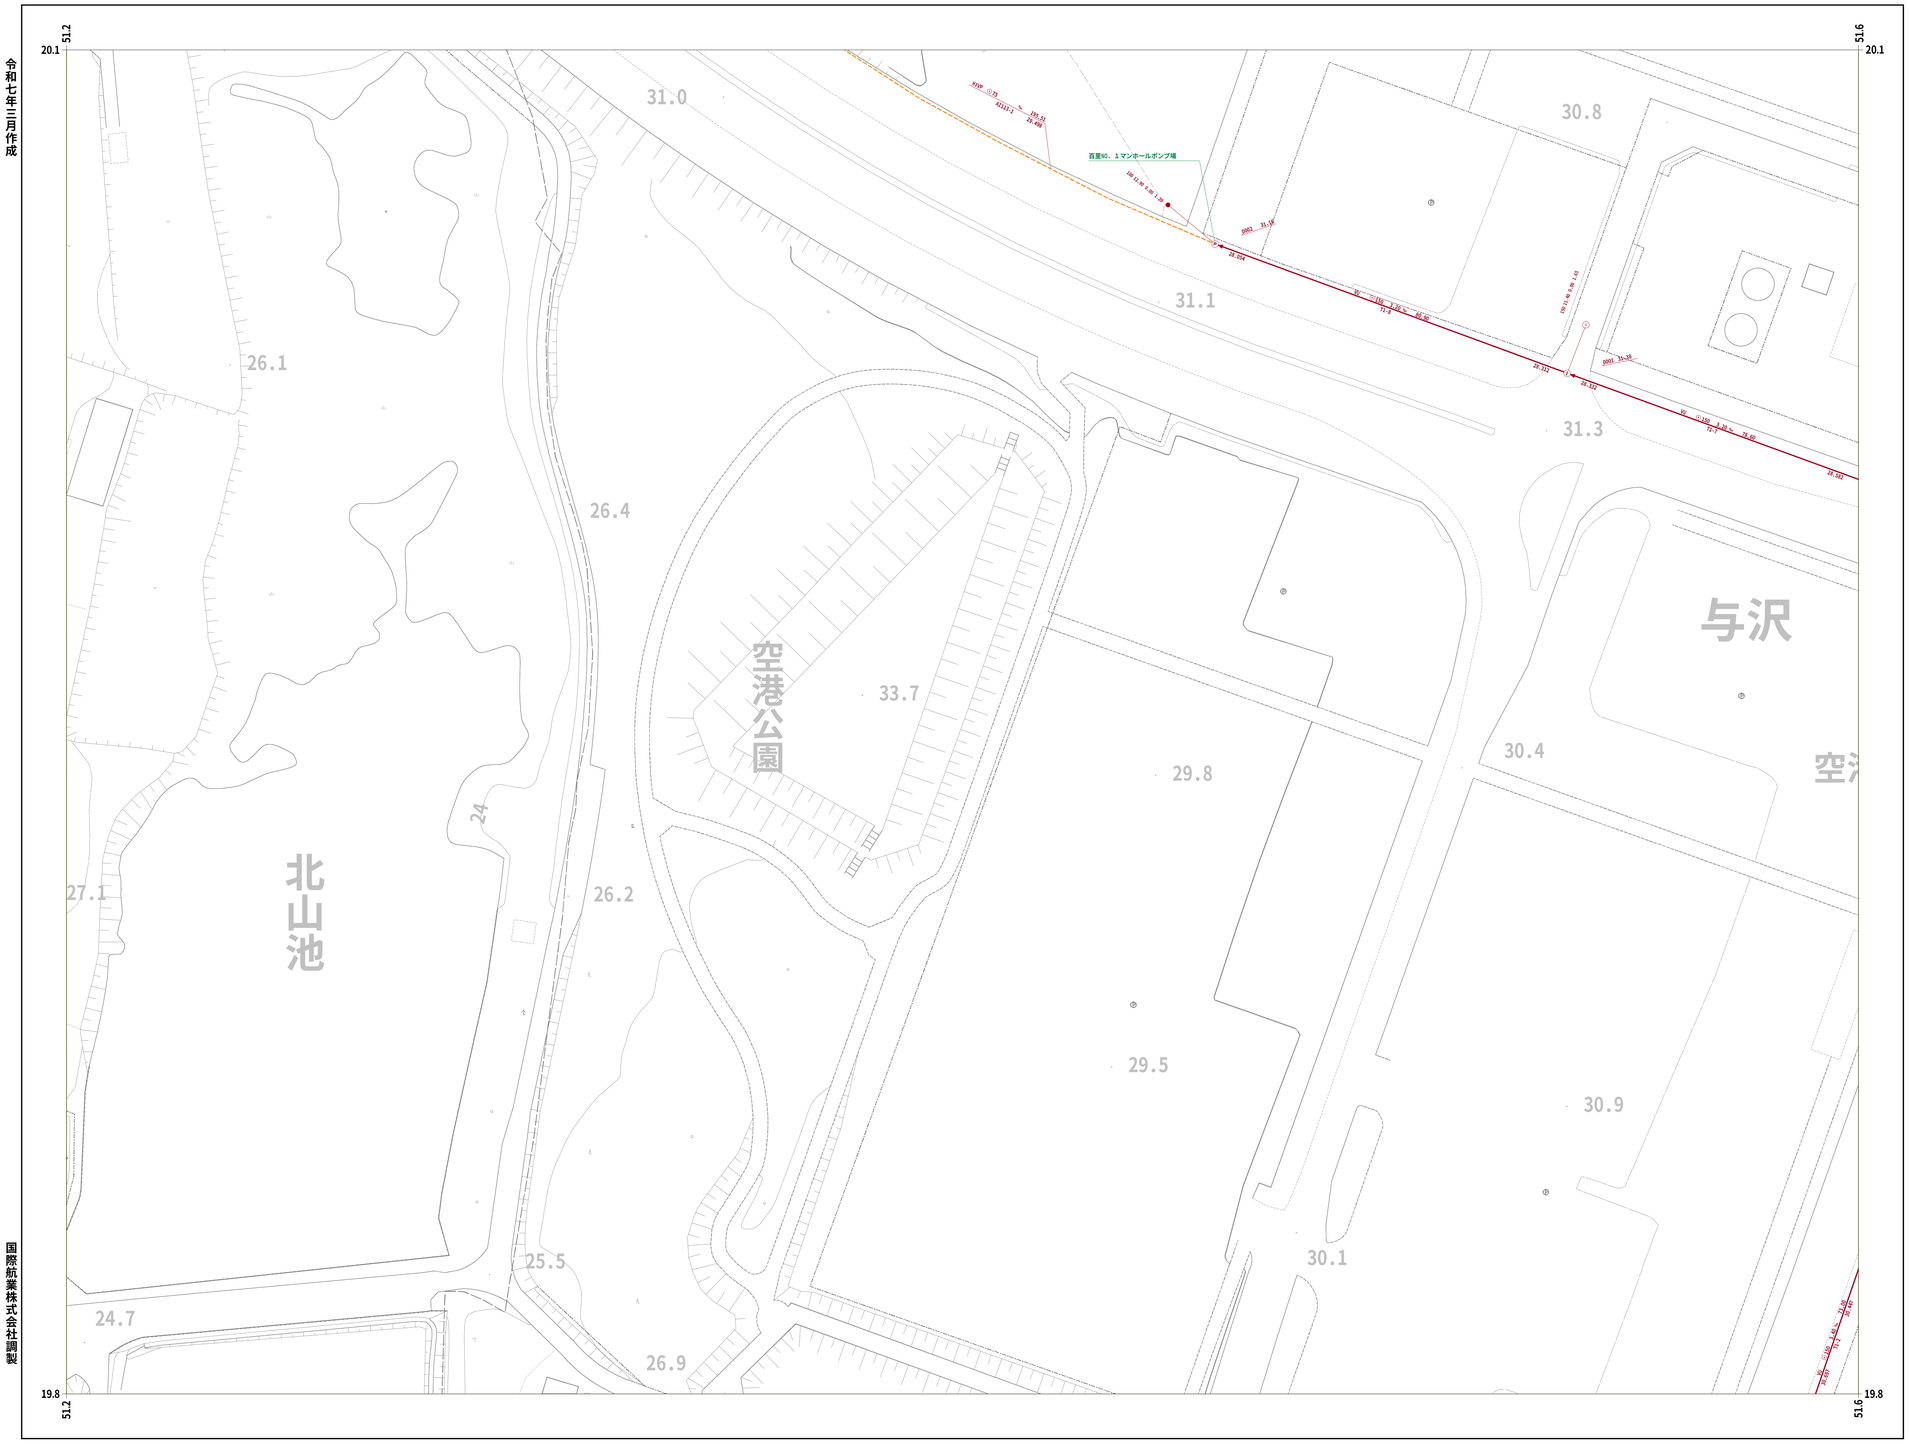

国際航業株式会社調製

小美玉市

32-38

1 : 500

0 10 20 40 60 80 100

32-27	32-28	
32-37	32-38	32-39
	32-48	

凡 例

人孔	
0号ﾏﾝﾎｰﾙ(円形Φ75)	
1号ﾏﾝﾎｰﾙ(円形Φ90)	
2号ﾏﾝﾎｰﾙ(円形Φ120)	
3号ﾏﾝﾎｰﾙ(円形Φ150)	
4号ﾏﾝﾎｰﾙ(円形Φ180)	
5号ﾏﾝﾎｰﾙ(210×120)	
6号ﾏﾝﾎｰﾙ(260×120)	
特殊マンホール	
特1号ﾏﾝﾎｰﾙ(60×90)	
特2号ﾏﾝﾎｰﾙ(120×120)	
特3号ﾏﾝﾎｰﾙ(140×120)	
特4号ﾏﾝﾎｰﾙ(180×120)	
特5号ﾏﾝﾎｰﾙ(φ150)	
特6号ﾏﾝﾎｰﾙ(φ180)	
特7号ﾏﾝﾎｰﾙ(210×210)	
楕円マンホール	
矩形マンホール	
小口径マンホール	
マシンホール	
ポンプ付マンホール	
吐 口	
仮想マンホール	
管止め	
流域下水道ﾏﾝﾎｰﾙ	

桝	
20cm桝	
30cm桝	
0号マンホール桝	
雨水桝	
取付管のみ	
管止め及び小口径桝	

管 渠	
幹線	
枝線	
幹線（圧送）	
枝線（圧送）	
幹線（雨水）	

記 載 例

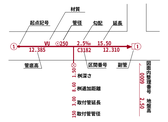

32-39

小美玉市公共下水道台帳施設平面図

令和七年三月作成

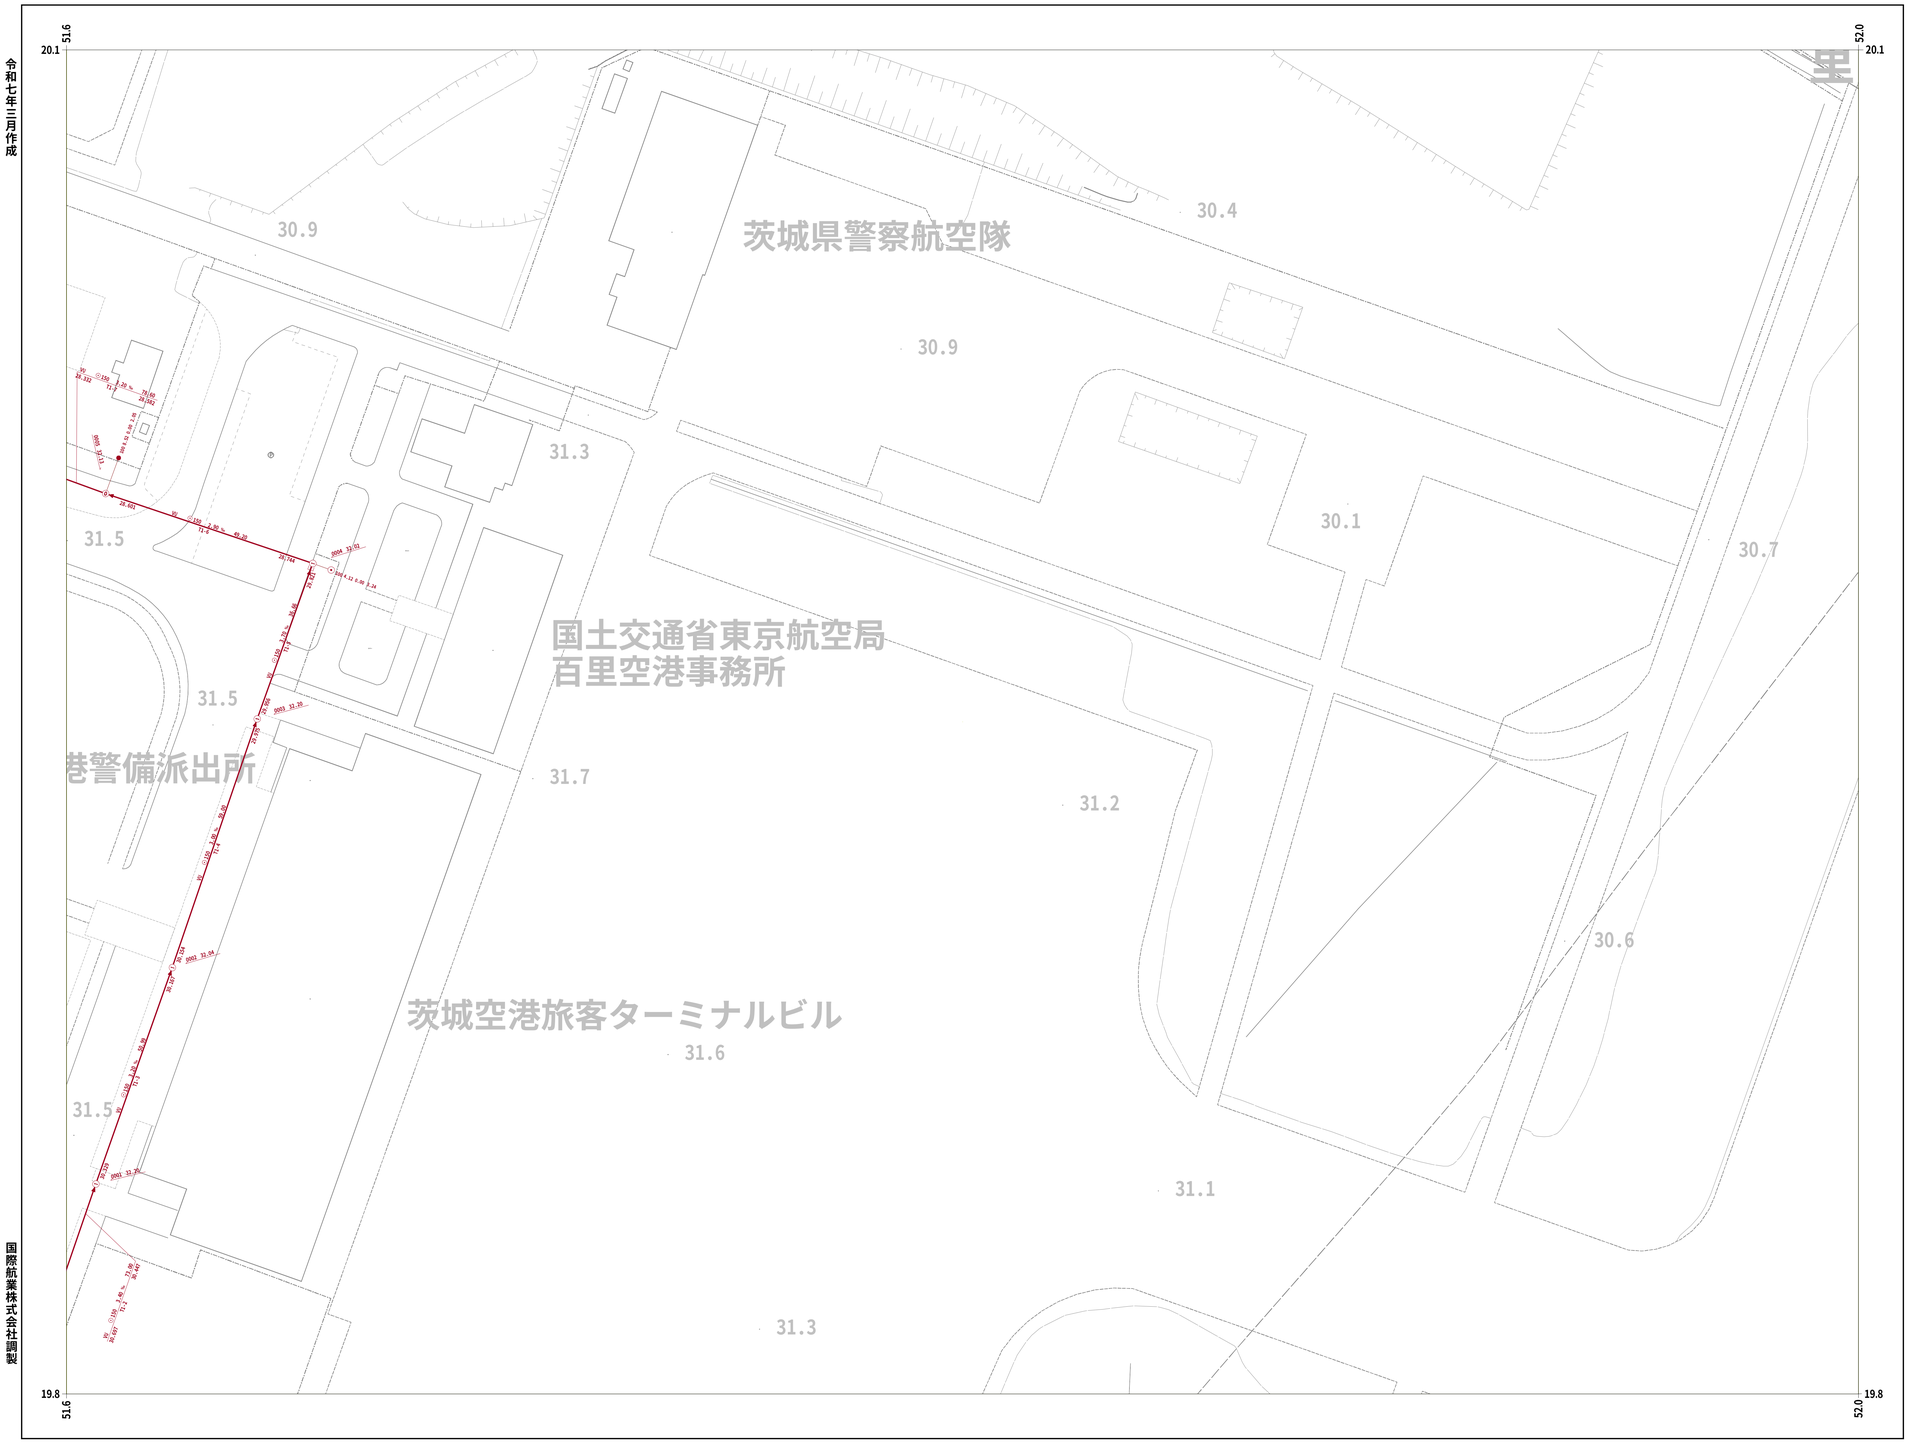

国際航業株式会社調製

小美玉市

32-39

1 : 500

0 10 20 40 60 80 100

32-28		
32-38	32-39	
32-48		

凡 例

人孔	
0号ﾏﾝﾎｰﾙ(円形Φ75)	
1号ﾏﾝﾎｰﾙ(円形Φ90)	
2号ﾏﾝﾎｰﾙ(円形Φ120)	
3号ﾏﾝﾎｰﾙ(円形Φ150)	
4号ﾏﾝﾎｰﾙ(円形Φ180)	
5号ﾏﾝﾎｰﾙ(210×120)	
6号ﾏﾝﾎｰﾙ(260×120)	
特殊マンホール	
特 1号ﾏﾝﾎｰﾙ(60×90)	
特 2号ﾏﾝﾎｰﾙ(120×120)	
特 3号ﾏﾝﾎｰﾙ(140×120)	
特 4号ﾏﾝﾎｰﾙ(180×120)	
特 5号ﾏﾝﾎｰﾙ(φ150)	
特 6号ﾏﾝﾎｰﾙ(φ180)	
特 7号ﾏﾝﾎｰﾙ(210×210)	
楕円マンホール	
矩形マンホール	
小口径マンホール	
マシンホール	
ポンプ付マンホール	
吐 口	
仮想マンホール	
管止め	
流域下水道ﾏﾝﾎｰﾙ	

桝	
20cm桝	
30cm桝	
0号マンホール桝	
雨水桝	
取付管のみ	
管止め及び小口径桝	

管	渠
幹線	
枝線	
幹線（圧送）	
枝線（圧送）	
幹線（雨水）	

記 載 例

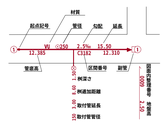

小美玉市公共下水道台帳施設平面図

令和七年三月作成

国際航業株式会社調製

32-37	32-38	32-39
	32-48	

凡　例

人　　孔	
0号ﾏﾝﾎｰﾙ(円形Φ75)	⓪
1号ﾏﾝﾎｰﾙ(円形Φ90)	①
2号ﾏﾝﾎｰﾙ(円形Φ120)	②
3号ﾏﾝﾎｰﾙ(円形Φ150)	③
4号ﾏﾝﾎｰﾙ(円形Φ180)	④
5号ﾏﾝﾎｰﾙ(210×120)	
6号ﾏﾝﾎｰﾙ(260×120)	□
特殊マンホール	特
特 1号ﾏﾝﾎｰﾙ(60×90)	1
特 2号ﾏﾝﾎｰﾙ(120×120)	
特 3号ﾏﾝﾎｰﾙ(140×120)	
特 4号ﾏﾝﾎｰﾙ(180×120)	◎
特 5号ﾏﾝﾎｰﾙ(φ150)	
特 6号ﾏﾝﾎｰﾙ(φ180)	
特 7号ﾏﾝﾎｰﾙ(210×210)	
楕円マンホール	⬭
矩形マンホール	⊠
小口径マンホール	●
マシンホール	Ⓜ
ポンプ付マンホール	Ⓟ
吐　口	
仮想マンホール	☆
管止め	]
流域下水道ﾏﾝﾎｰﾙ	流

桝	
20cm桝	
30cm桝	
0号マンホール桝	
雨水桝	
取付管のみ	
管止め及び小口径桝	

管　　渠	
幹線	
枝線	
幹線（圧送）	
枝線（圧送）	
幹線（雨水）	

記　載　例

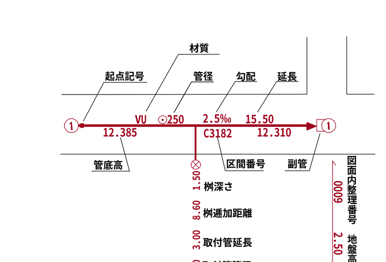

小美玉市

1 : 500

0 10 20 40 60 80 100

小美玉市公共下水道台帳施設平面図

令和七年三月作成

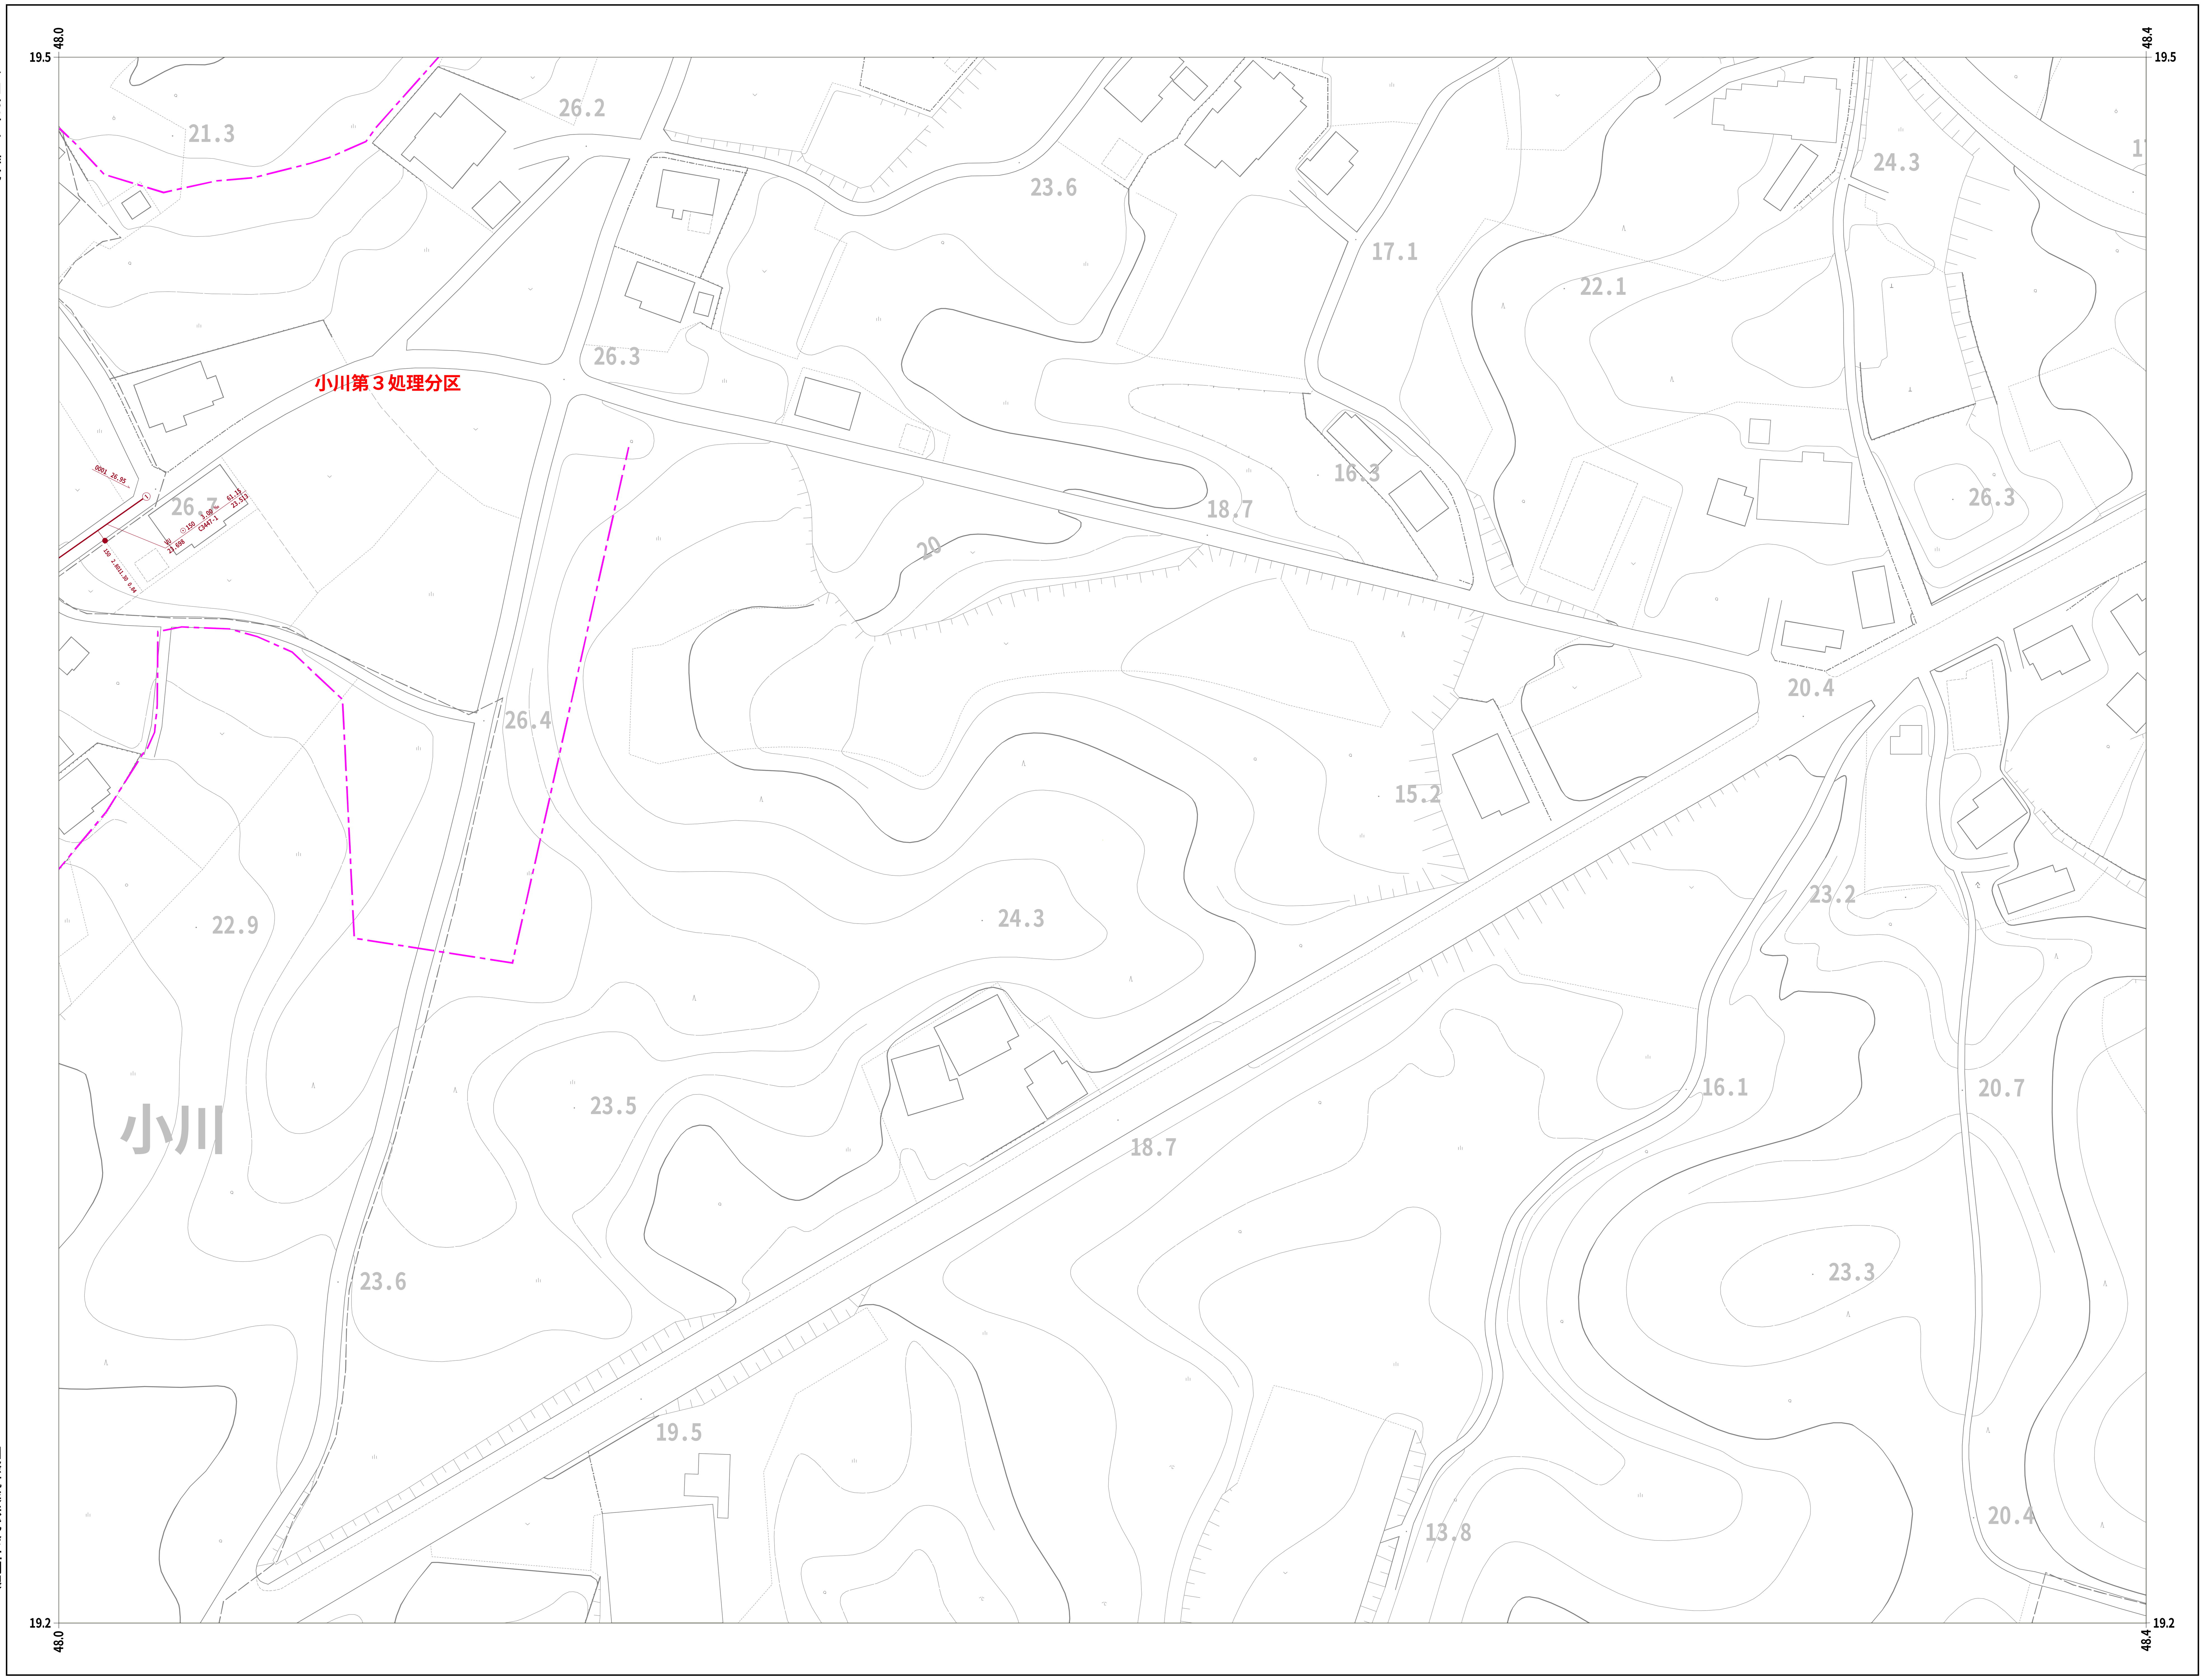

国際航業株式会社調製

31-49		
31-59	32-50	
31-69	32-60	

凡 例

人 孔

- 0号マンホール(円形Φ75)
- 1号マンホール(円形Φ90)
- 2号マンホール(円形Φ120)
- 3号マンホール(円形Φ150)
- 4号マンホール(円形Φ180)
- 5号マンホール(210×120)
- 6号マンホール(260×120)
- 特殊マンホール
- 特1号マンホール(60×90)
- 特2号マンホール(120×120)
- 特3号マンホール(140×120)
- 特4号マンホール(180×120)
- 特5号マンホール(φ150)
- 特6号マンホール(φ180)
- 特7号マンホール(210×210)
- 楕円マンホール
- 矩形マンホール
- 小口径マンホール
- マシンホール
- ポンプ付マンホール
- 吐 口
- 仮想マンホール
- 管止め
- 流域下水道マンホール

桝

- 20cm桝
- 30cm桝
- 0号マンホール桝
- 雨水桝
- 取付管のみ
- 管止め及び小口径桝

管 渠

- 幹線
- 枝線
- 幹線（圧送）
- 枝線（圧送）
- 幹線（雨水）

記 載 例

小美玉市

1 : 500

0 10 20 40 60 80 100

32-60

小美玉市公共下水道台帳施設平面図

令和七年三月作成

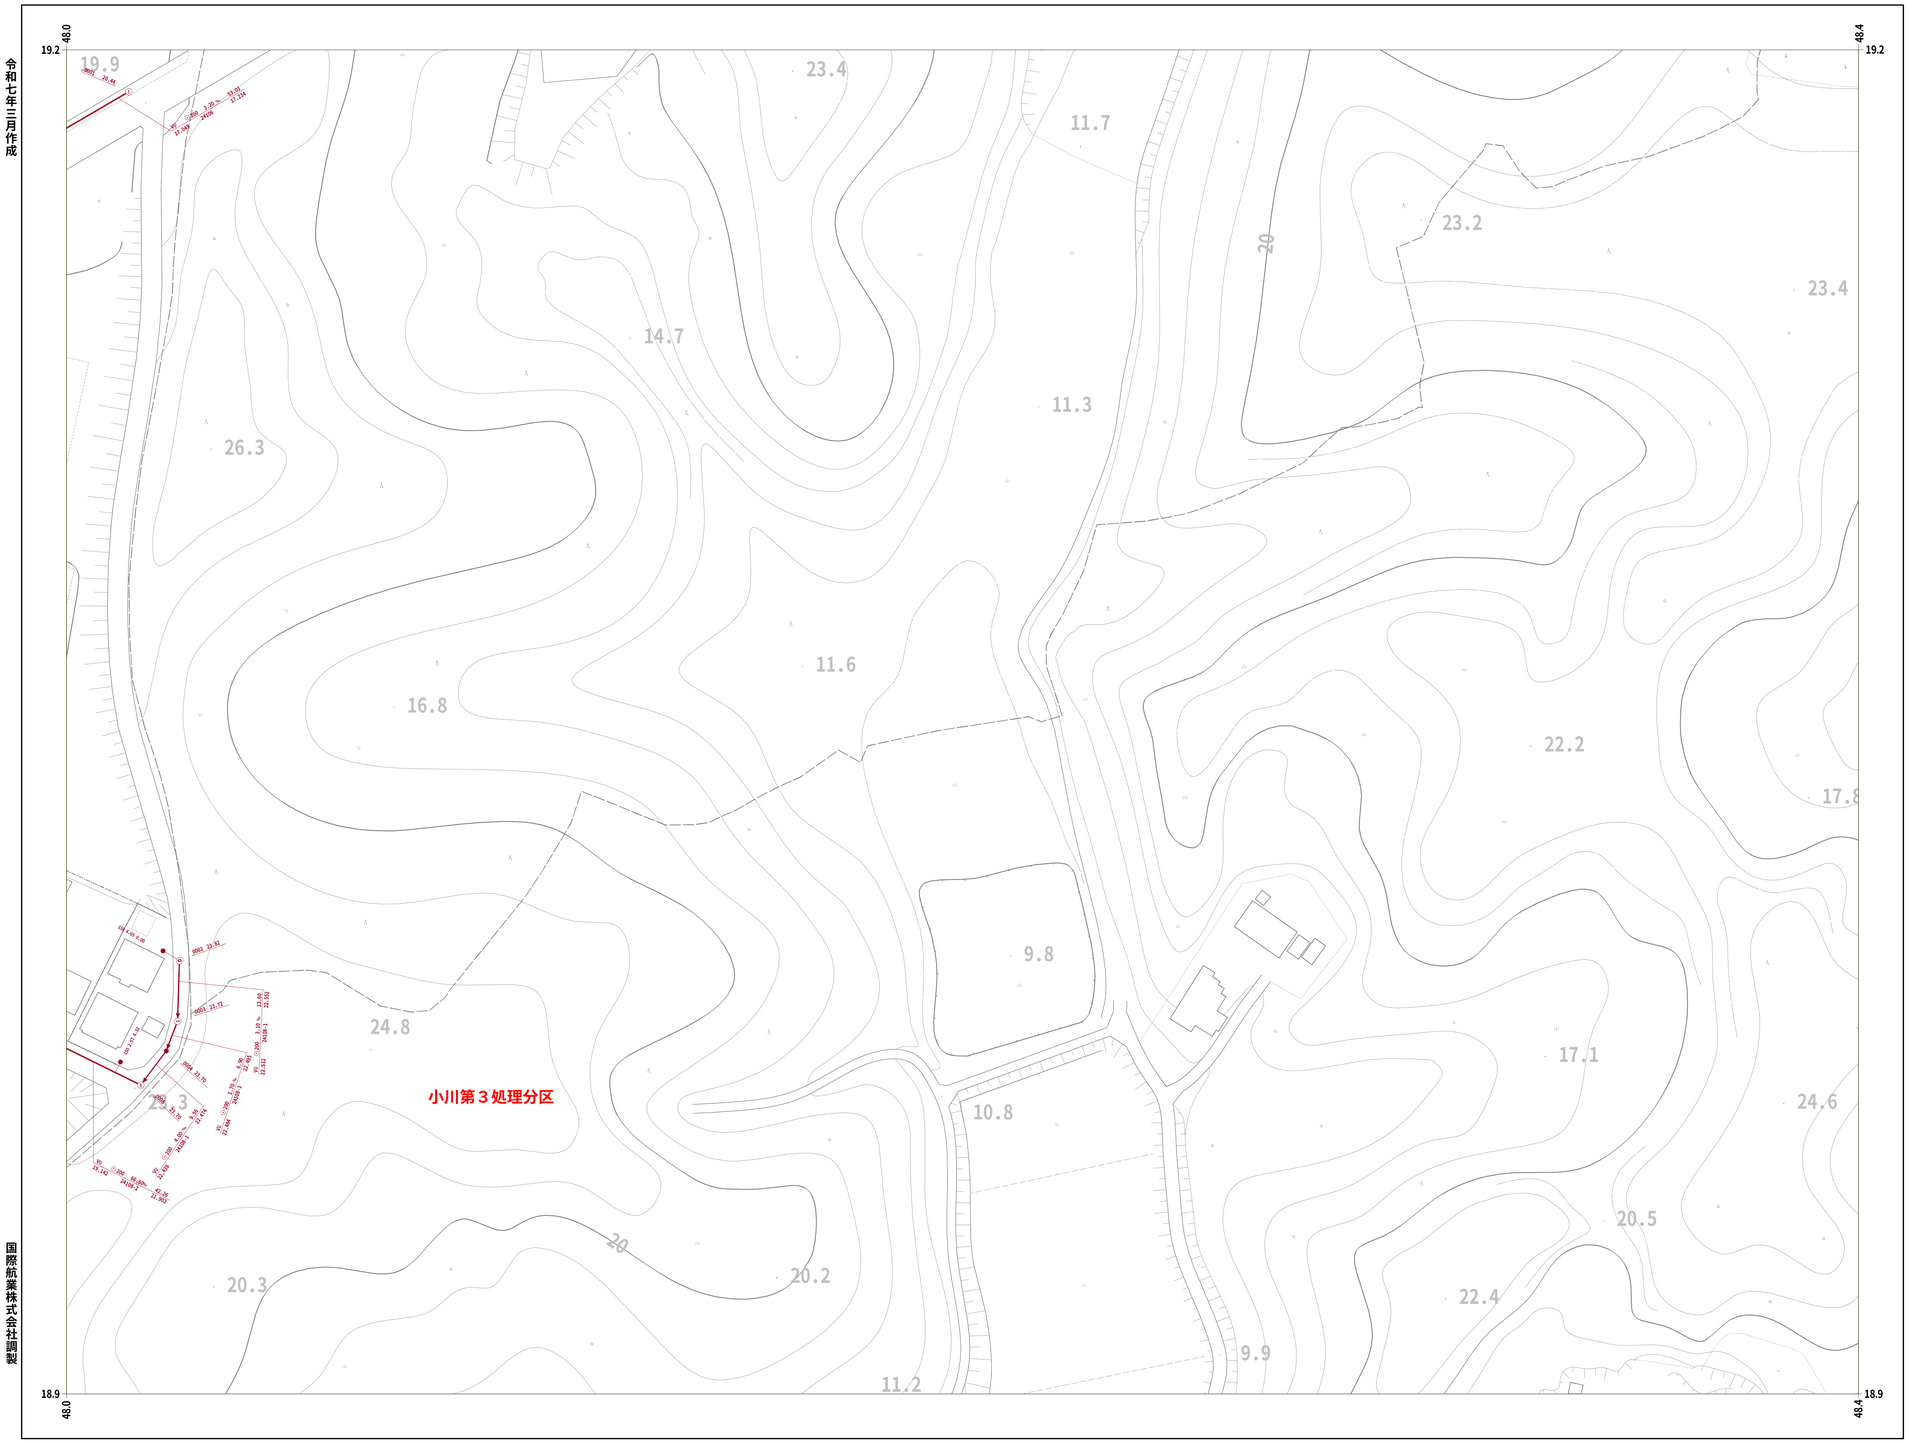

国際航業株式会社調製

31-59	32-50	
31-69	32-60	
31-79		

凡 例

人　　孔	
0号ﾏﾝﾎｰﾙ(円形Φ75)	
1号ﾏﾝﾎｰﾙ(円形Φ90)	
2号ﾏﾝﾎｰﾙ(円形Φ120)	
3号ﾏﾝﾎｰﾙ(円形Φ150)	
4号ﾏﾝﾎｰﾙ(円形Φ180)	
5号ﾏﾝﾎｰﾙ(210×120)	
6号ﾏﾝﾎｰﾙ(260×120)	
特殊マンホール	
特 1号ﾏﾝﾎｰﾙ(60×90)	
特 2号ﾏﾝﾎｰﾙ(120×120)	
特 3号ﾏﾝﾎｰﾙ(140×120)	
特 4号ﾏﾝﾎｰﾙ(180×120)	
特 5号ﾏﾝﾎｰﾙ(φ150)	
特 6号ﾏﾝﾎｰﾙ(φ180)	
特 7号ﾏﾝﾎｰﾙ(210×210)	
楕円マンホール	
矩形マンホール	
小口径マンホール	
マシンホール	
ポンプ付マンホール	
吐　口	
仮想マンホール	
管止め	
流域下水道ﾏﾝﾎｰﾙ	

桝	
20cm桝	
30cm桝	
0号マンホール桝	
雨水桝	
取付管のみ	
管止め及び小口径桝	

管　　渠	
幹線	
枝線	
幹線（圧送）	
枝線（圧送）	
幹線（雨水）	

記　載　例

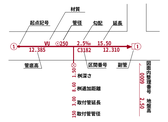

小美玉市

32-60

1 : 500

0　10　20　40　60　80　100

32-73

小美玉市公共下水道台帳施設平面図

令和七年三月作成

国際航業株式会社調製

小美玉市

	32-73	32-74
32-82	32-83	32-84

凡 例

人　　孔	
0号ﾏﾝﾎｰﾙ(円形Φ75)	
1号ﾏﾝﾎｰﾙ(円形Φ90)	
2号ﾏﾝﾎｰﾙ(円形Φ120)	
3号ﾏﾝﾎｰﾙ(円形Φ150)	
4号ﾏﾝﾎｰﾙ(円形Φ180)	
5号ﾏﾝﾎｰﾙ(210×120)	
6号ﾏﾝﾎｰﾙ(260×120)	
特殊マンホール	
特 1号ﾏﾝﾎｰﾙ(60×90)	
特 2号ﾏﾝﾎｰﾙ(120×120)	
特 3号ﾏﾝﾎｰﾙ(140×120)	
特 4号ﾏﾝﾎｰﾙ(180×120)	
特 5号ﾏﾝﾎｰﾙ(φ150)	
特 6号ﾏﾝﾎｰﾙ(φ180)	
特 7号ﾏﾝﾎｰﾙ(210×210)	
楕円マンホール	
矩形マンホール	
小口径マンホール	
マシンホール	
ポンプ付マンホール	
吐　口	
仮想マンホール	
管止め	
流域下水道ﾏﾝﾎｰﾙ	

桝	
20cm桝	
30cm桝	
0号 マンホール桝	
雨水桝	
取付管のみ	
管止め及び小口径桝	

管　　渠	
幹線	
枝線	
幹線（圧送）	
枝線（圧送）	
幹線（雨水）	

記　載　例

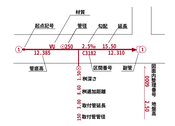

1 : 500

0　10　20　40　60　80　100

32-73

32-74

小美玉市公共下水道台帳施設平面図

令和七年三月作成

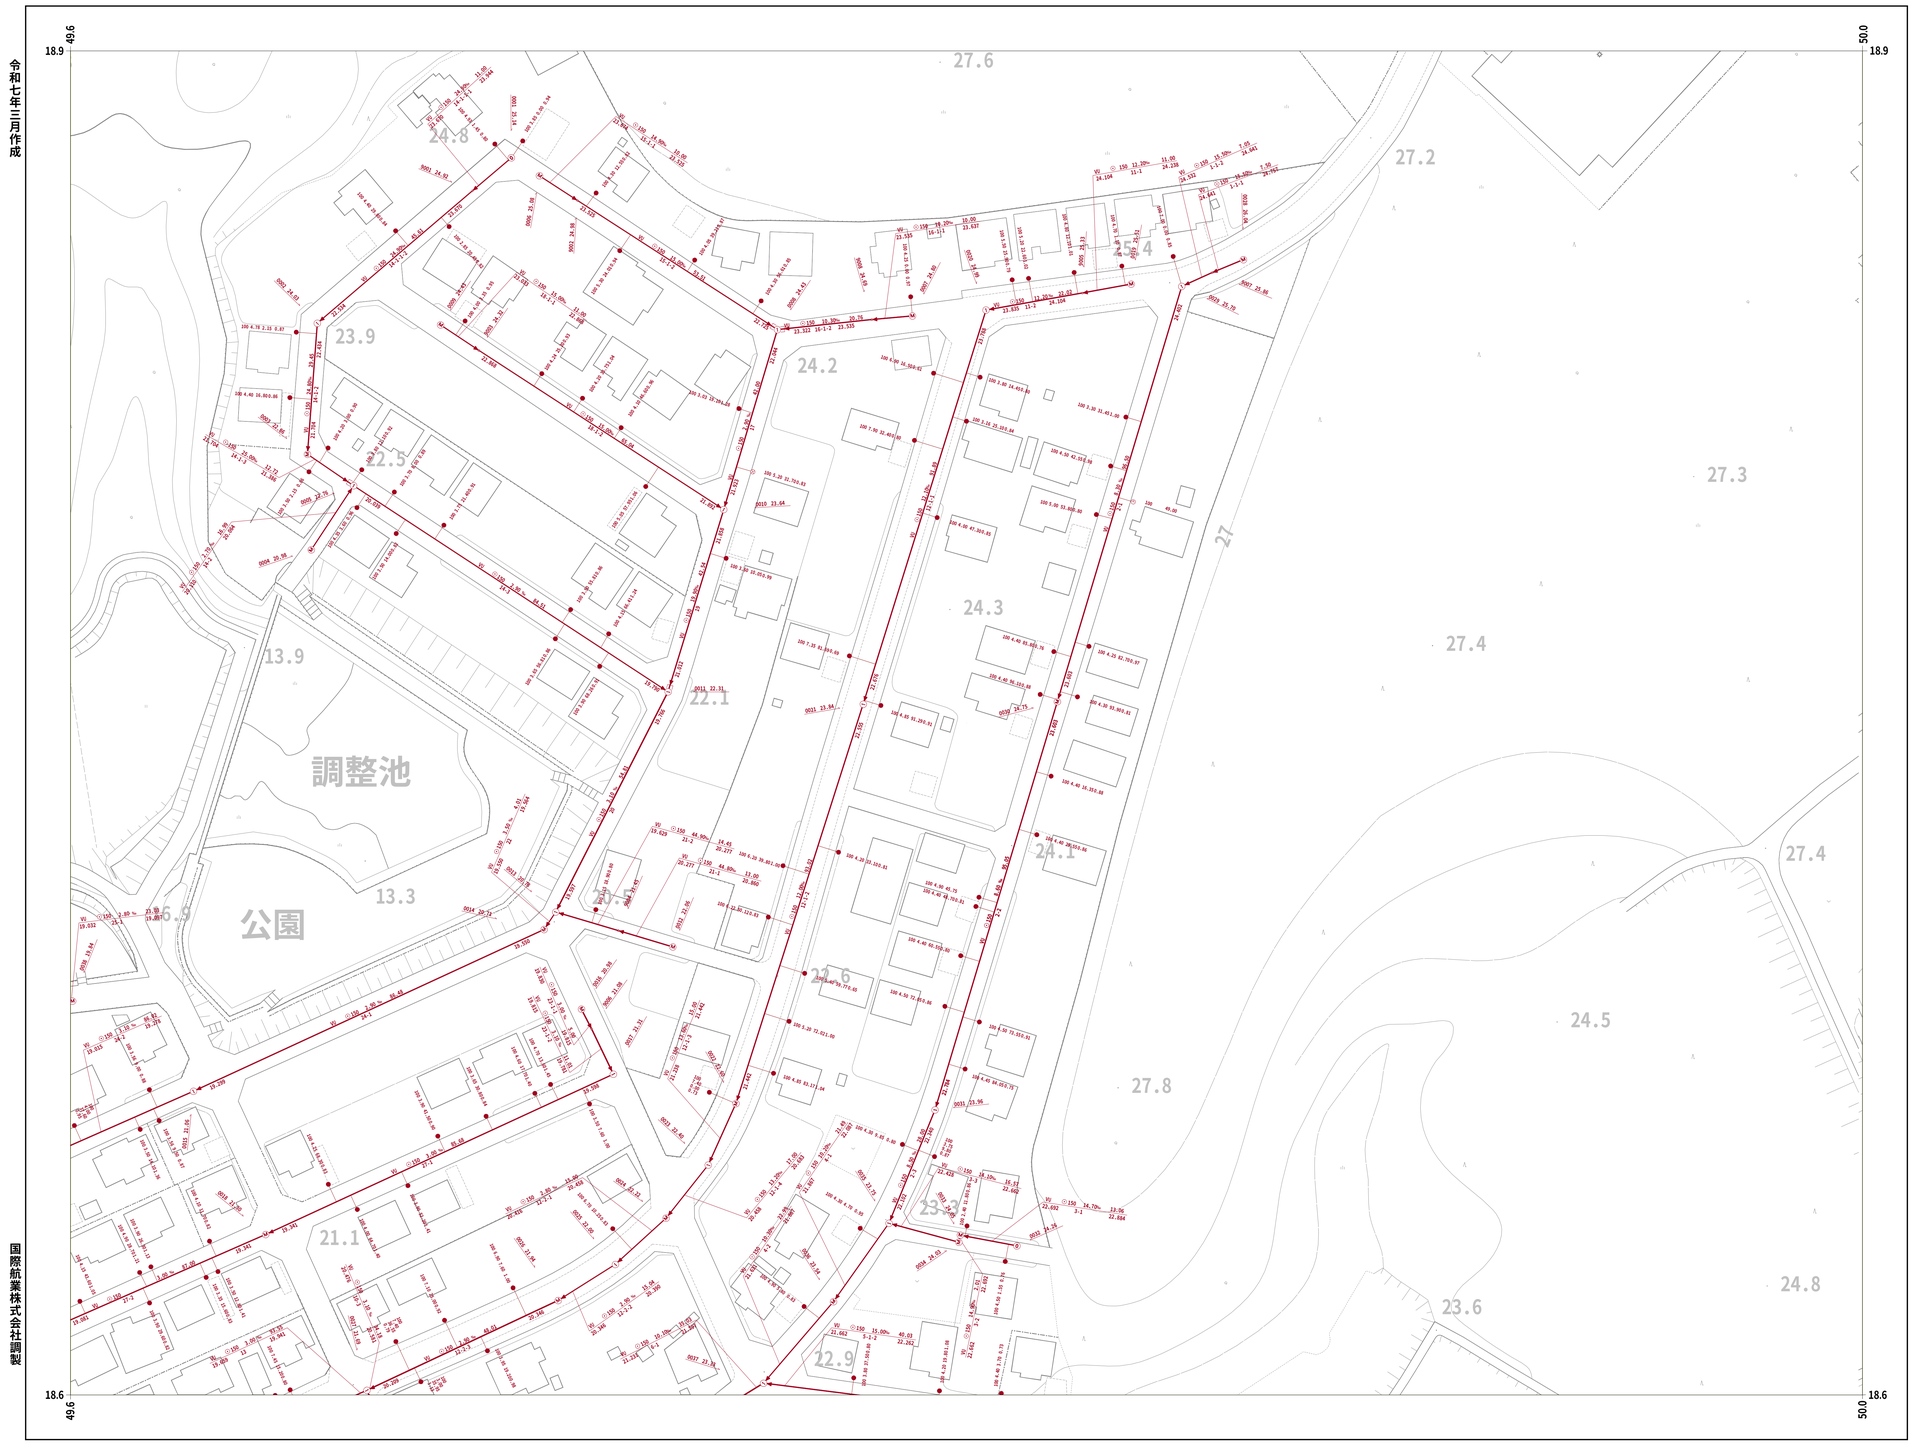

32-73	32-74	
32-83	32-84	

凡 例

人　　孔	
0号ﾏﾝﾎｰﾙ(円形Φ75)	
1号ﾏﾝﾎｰﾙ(円形Φ90)	
2号ﾏﾝﾎｰﾙ(円形Φ120)	
3号ﾏﾝﾎｰﾙ(円形Φ150)	
4号ﾏﾝﾎｰﾙ(円形Φ180)	
5号ﾏﾝﾎｰﾙ(210×120)	
6号ﾏﾝﾎｰﾙ(260×120)	
特殊マンホール	
特 1号ﾏﾝﾎｰﾙ(60×90)	
特 2号ﾏﾝﾎｰﾙ(120×120)	
特 3号ﾏﾝﾎｰﾙ(140×120)	
特 4号ﾏﾝﾎｰﾙ(180×120)	
特 5号ﾏﾝﾎｰﾙ(Φ150)	
特 6号ﾏﾝﾎｰﾙ(Φ180)	
特 7号ﾏﾝﾎｰﾙ(210×210)	
楕円マンホール	
矩形マンホール	
小口径マンホール	
マシンホール	
ポンプ付マンホール	
吐　口	
仮想マンホール	
管止め	
流域下水道ﾏﾝﾎｰﾙ	

桝	
20cm桝	
30cm桝	
0号マンホール桝	
雨水桝	
取付管のみ	
管止め及び小口径桝	

管　　渠	
幹線	
枝線	
幹線（圧送）	
枝線（圧送）	
幹線（雨水）	

記　載　例

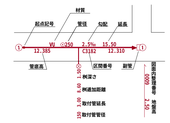

小美玉市

国際航業株式会社調製

32-74

1 : 500

0　10　20　40　60　80　100

小美玉市公共下水道台帳施設平面図

令和七年三月作成

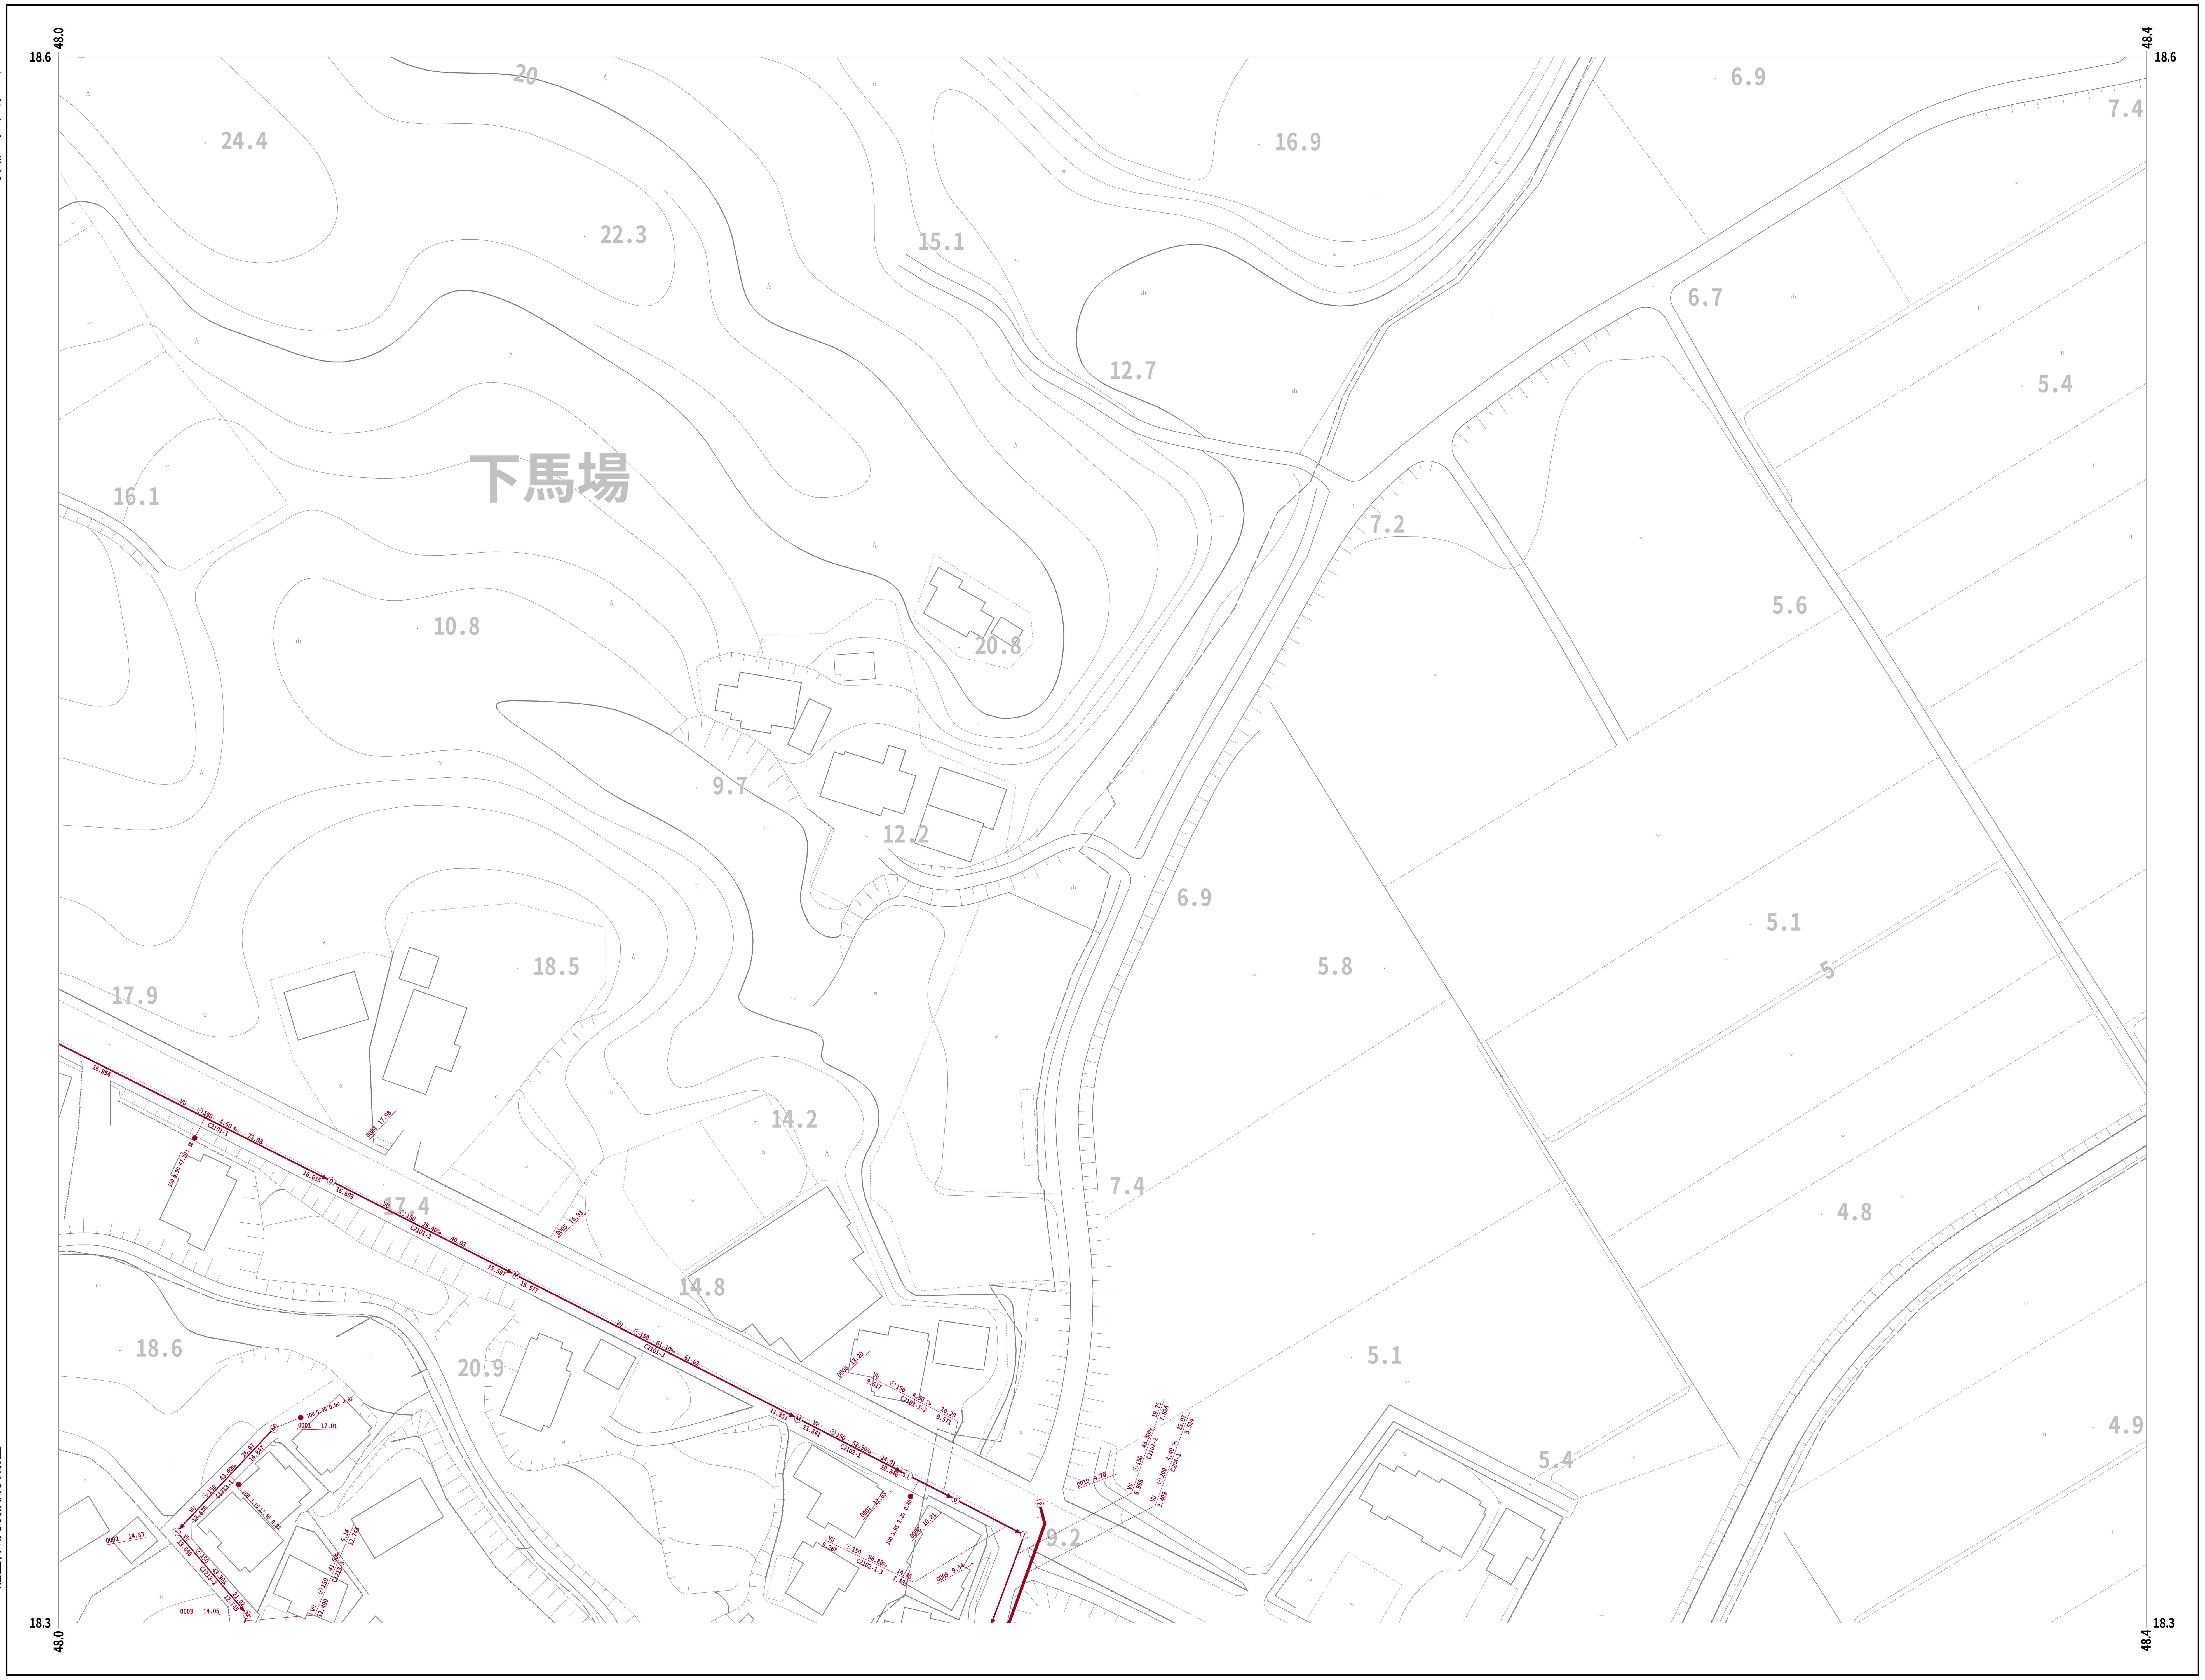

31-79		
31-89	32-80	
31-99	32-90	32-91

凡例

人孔	
0号マンホール(円形Φ75)	
1号マンホール(円形Φ90)	
2号マンホール(円形Φ120)	
3号マンホール(円形Φ150)	
4号マンホール(円形Φ180)	
5号マンホール(210×120)	
6号マンホール(260×120)	
特殊マンホール	
特1号マンホール(60×90)	
特2号マンホール(120×120)	
特3号マンホール(140×120)	
特4号マンホール(180×120)	
特5号マンホール(φ150)	
特6号マンホール(φ180)	
特7号マンホール(210×210)	
楕円マンホール	
矩形マンホール	
小口径マンホール	
マシンホール	
ポンプ付マンホール	
吐口	
仮想マンホール	
管止め	
流域下水道マンホール	
桝	
20cm桝	
30cm桝	
0号マンホール桝	
雨水桝	
取付管のみ	
管止め及び小口径桝	
管渠	
幹線	
枝線	
幹線 圧送)	
枝線 圧送)	
幹線 雨水)	
記載例	

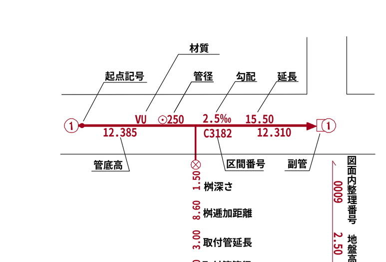

小美玉市

国際航業株式会社調製

1 ： 500

0 10 20 40 60 80 100

32-82

小美玉市公共下水道台帳施設平面図

令和七年三月作成

		32-73
	32-82	32-83
32-91	32-92	

凡 例

人　　孔	
0号マンホール(円形Φ75)	
1号マンホール(円形Φ90)	
2号マンホール(円形Φ120)	
3号マンホール(円形Φ150)	
4号マンホール(円形Φ180)	
5号マンホール(210×120)	
6号マンホール(260×120)	
特殊マンホール	
特 1号マンホール(60×90)	
特 2号マンホール(120×120)	
特 3号マンホール(140×120)	
特 4号マンホール(180×120)	
特 5号マンホール(Φ150)	
特 6号マンホール(Φ180)	
特 7号マンホール(210×210)	
楕円マンホール	
矩形マンホール	
小口径マンホール	
マシンホール	
ポンプ付マンホール	
吐　口	
仮想マンホール	
管止め	
流域下水道マンホール	

桝	
20cm桝	
30cm桝	
0号マンホール桝	
雨水桝	
取付管のみ	
管止め及び小口径桝	

管　　渠	
幹線	
枝線	
幹線（圧送）	
枝線（圧送）	
幹線（雨水）	

記　載　例

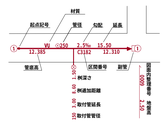

1 : 500

0 10 20 40 60 80 100

32-82

小美玉市公共下水道台帳施設平面図

令和七年三月作成

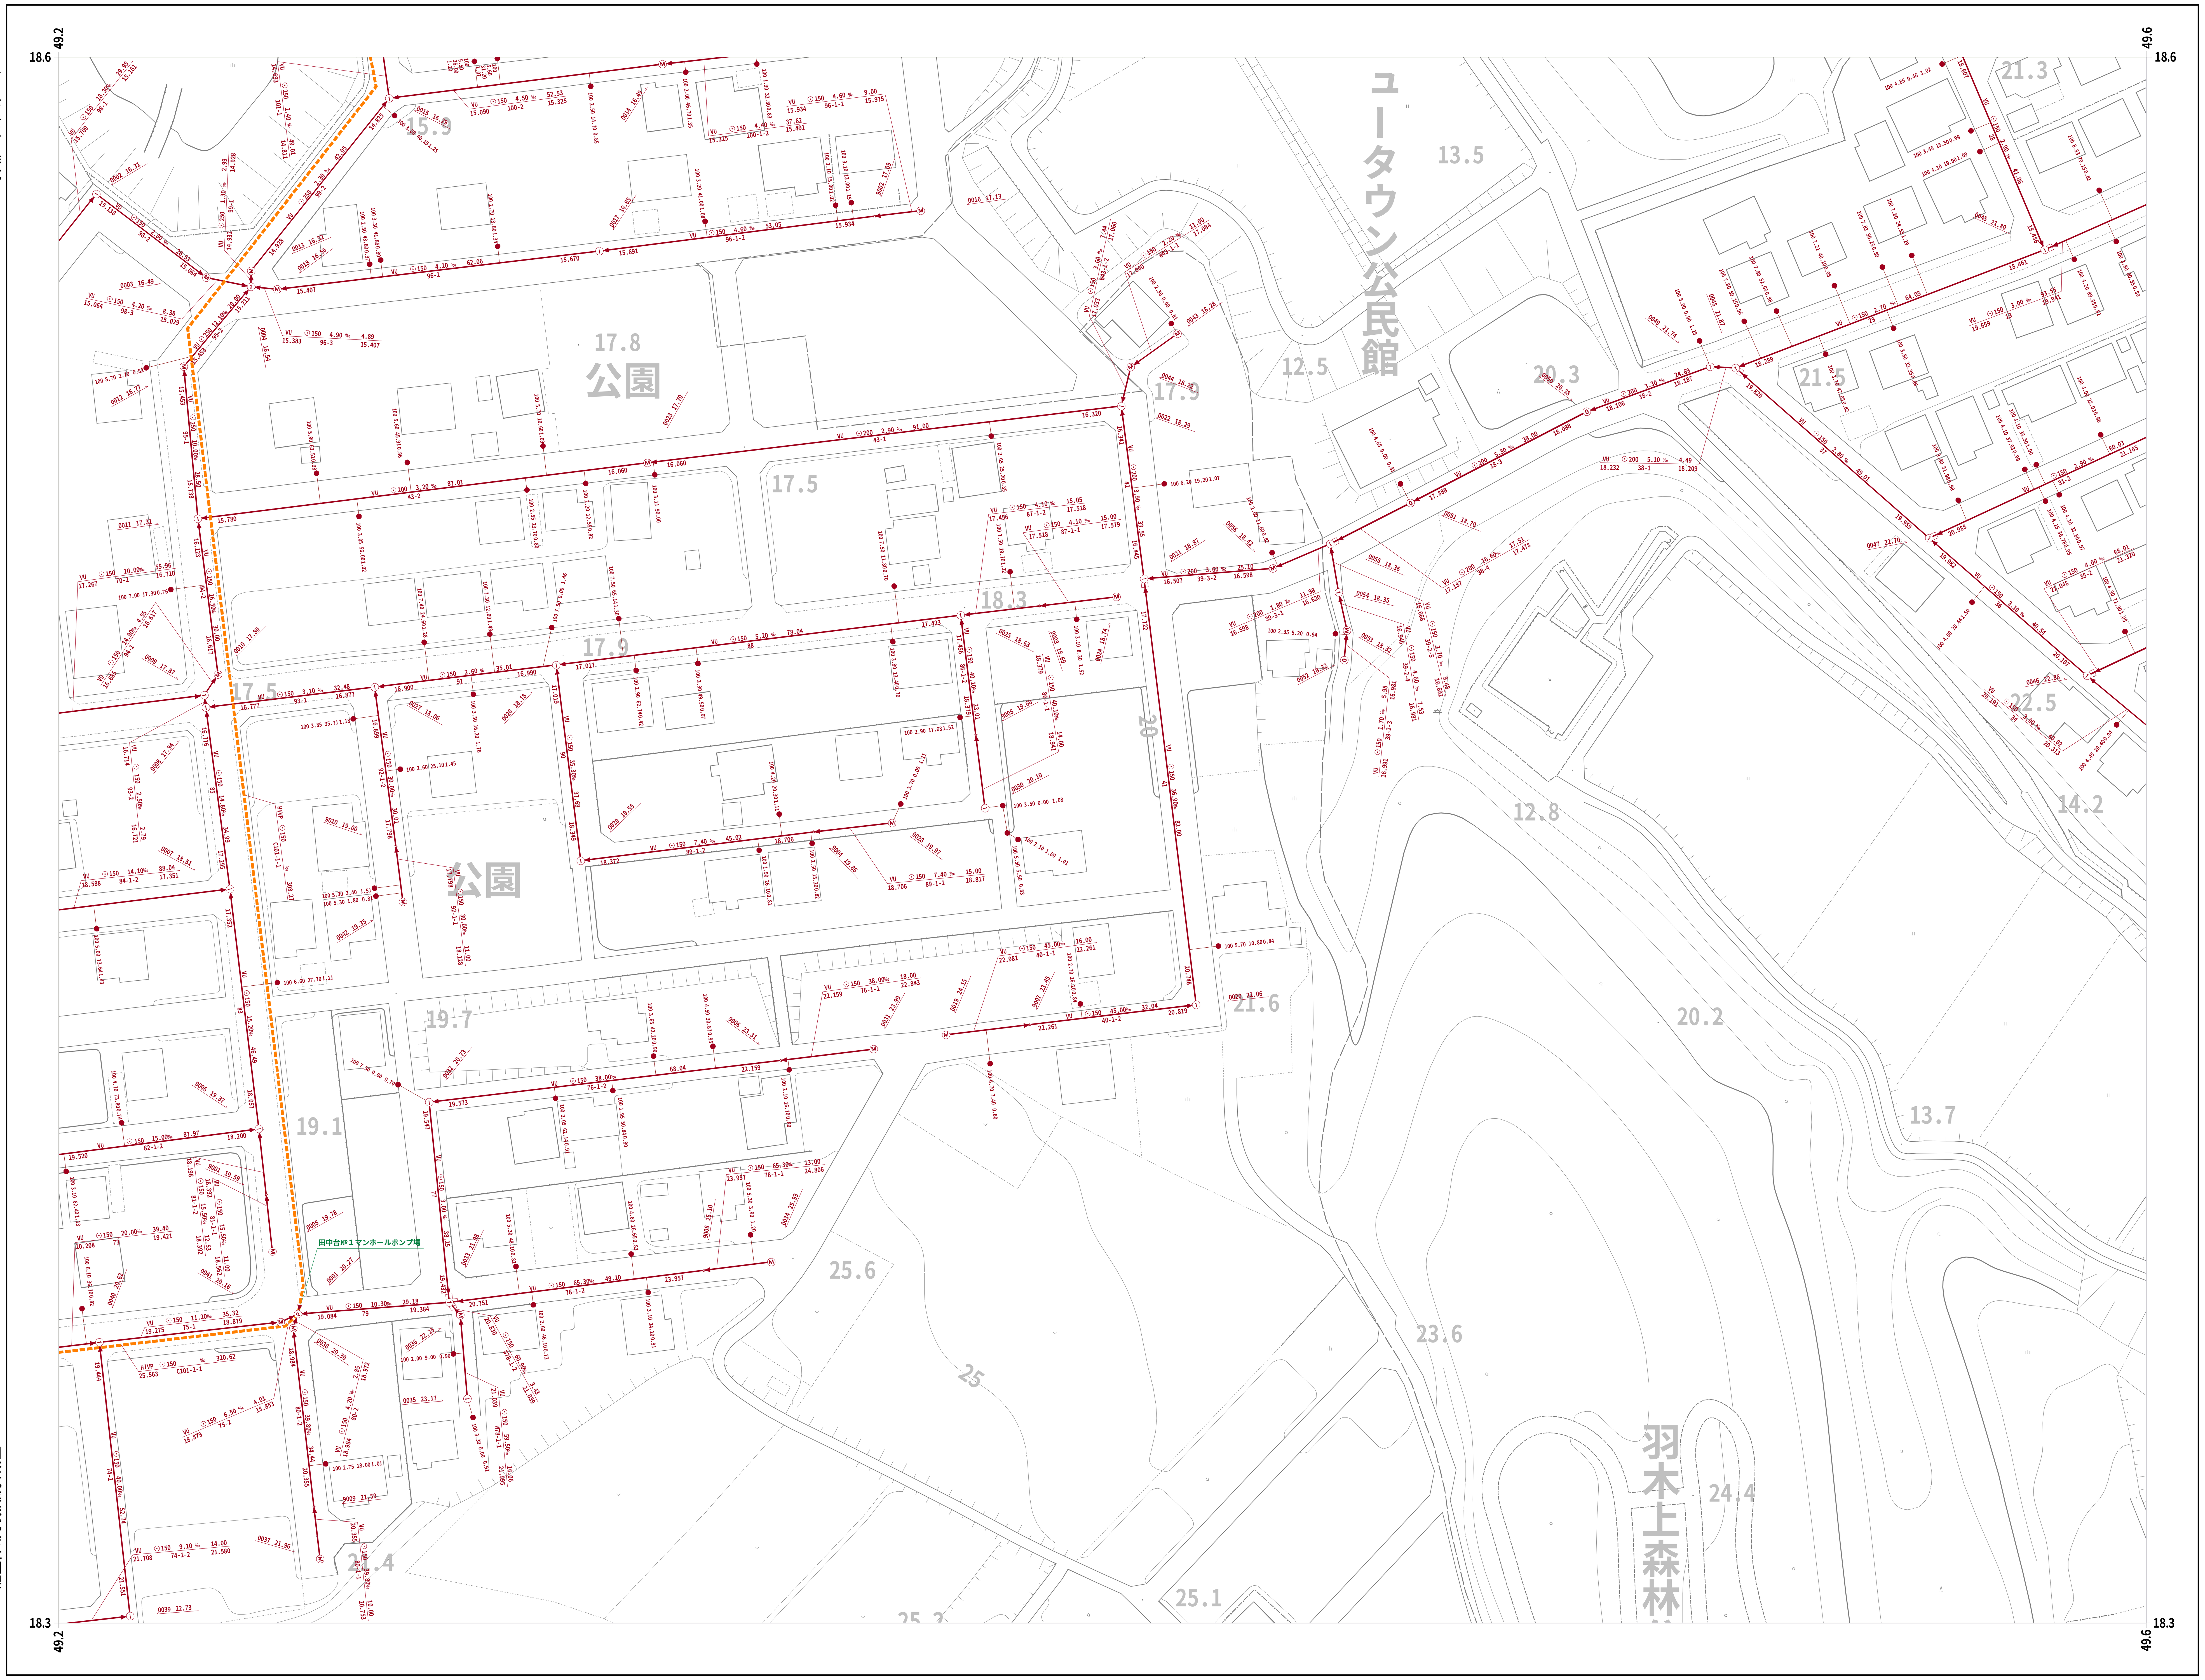

国際航業株式会社調製

	32-73	32-74
32-82	32-83	32-84
32-92		

1 : 500

凡　例

人　孔	
0号マンホール(円形Φ75)	
1号マンホール(円形Φ90)	
2号マンホール(円形Φ120)	
3号マンホール(円形Φ150)	
4号マンホール(円形Φ180)	
5号マンホール(210×120)	
6号マンホール(260×120)	
特殊マンホール	
特1号マンホール(60×90)	
特2号マンホール(120×120)	
特3号マンホール(140×120)	
特4号マンホール(180×120)	
特5号マンホール(φ150)	
特6号マンホール(φ180)	
特7号マンホール(210×210)	
楕円マンホール	
矩形マンホール	
小口径マンホール	
マシンホール	
ポンプ付マンホール	
吐　口	
仮想マンホール	
管止め	
流域下水道マンホール	
桝	
20cm桝	
30cm桝	
0号マンホール桝	
雨水桝	
取付管のみ	
管止め及び小口径桝	
管　渠	
幹線	
枝線	
幹線（圧送）	
枝線（圧送）	
幹線（雨水）	
記　載　例	

小美玉市

32-84

小美玉市公共下水道台帳施設平面図

令和七年三月作成

国際航業株式会社調製

小美玉市

32-84

1 : 500

0 10 20 40 60 80 100

32-73	32-74	
32-83	32-84	

凡 例

人孔	
0号ﾏﾝﾎｰﾙ(円形Φ75)	
1号ﾏﾝﾎｰﾙ(円形Φ90)	
2号ﾏﾝﾎｰﾙ(円形Φ120)	
3号ﾏﾝﾎｰﾙ(円形Φ150)	
4号ﾏﾝﾎｰﾙ(円形Φ180)	
5号ﾏﾝﾎｰﾙ(210×120)	
6号ﾏﾝﾎｰﾙ(260×120)	
特殊マンホール	
特 1号ﾏﾝﾎｰﾙ(60×90)	
特 2号ﾏﾝﾎｰﾙ(120×120)	
特 3号ﾏﾝﾎｰﾙ(140×120)	
特 4号ﾏﾝﾎｰﾙ(180×120)	
特 5号ﾏﾝﾎｰﾙ(φ150)	
特 6号ﾏﾝﾎｰﾙ(φ180)	
特 7号ﾏﾝﾎｰﾙ(210×210)	
楕円マンホール	
矩形マンホール	
小口径マンホール	
マシンホール	
ポンプ付マンホール	
吐 口	
仮想マンホール	
管止め	
流域下水道ﾏﾝﾎｰﾙ	

桝	
20cm桝	
30cm桝	
0号マンホール桝	
雨水桝	
取付管のみ	
管止め及び小口径桝	

管 渠	
幹線	
枝線	
幹線（圧送）	
枝線（圧送）	
幹線（雨水）	

記 載 例

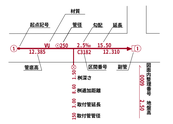

32-90

小美玉市公共下水道台帳施設平面図

令和七年三月作成

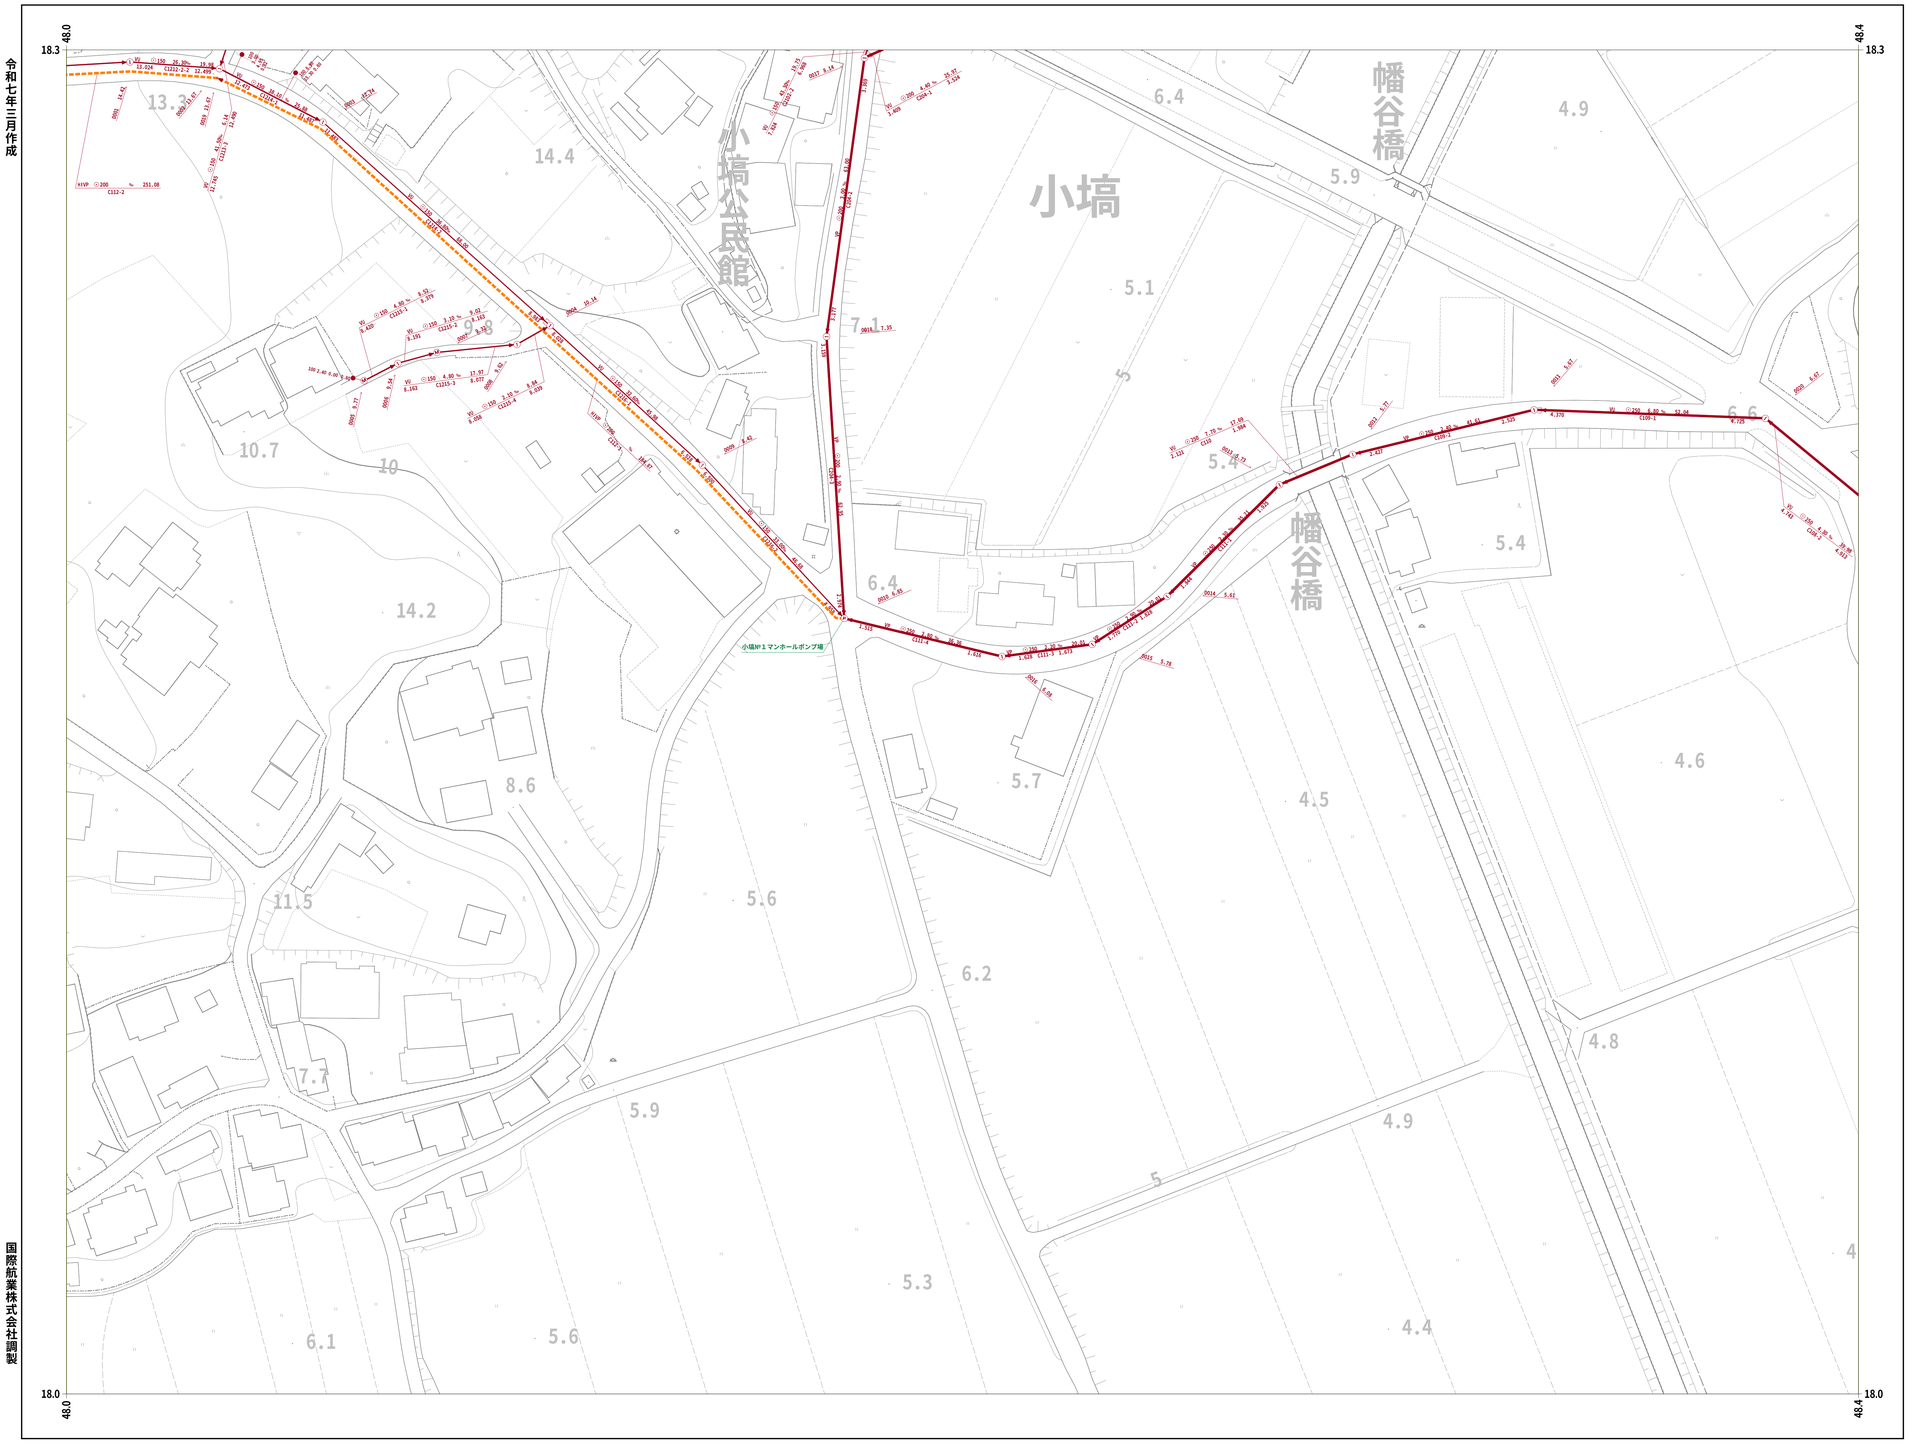

国際航業株式会社調製

31-89	32-80	
31-99	32-90	32-91

凡 例

人孔	
0号マンホール(円形Φ75)	⓪
1号マンホール(円形Φ90)	①
2号マンホール(円形Φ120)	②
3号マンホール(円形Φ150)	③
4号マンホール(円形Φ180)	④
5号マンホール(210×120)	●
6号マンホール(260×120)	□
特殊マンホール	特
特 1号マンホール(60×90)	1
特 2号マンホール(120×120)	▲
特 3号マンホール(140×120)	▽
特 4号マンホール(180×120)	◎
特 5号マンホール(φ150)	⊕
特 6号マンホール(φ180)	▲
特 7号マンホール(210×210)	▽
楕円マンホール	⬭
矩形マンホール	▩
小口径マンホール	●
マシンホール	M
ポンプ付マンホール	P
吐 口	⊢
仮想マンホール	◦
管止め	⁞
流域下水道マンホール	⊛

桝	
20cm桝	●
30cm桝	◑
0号マンホール桝	⓪
雨水桝	●
取付管のみ	⊗
管止め及び小口径桝	◀

管渠	
幹線	
枝線	
幹線（圧送）	
枝線（圧送）	
幹線（雨水）	

記 載 例

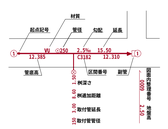

小美玉市

1 : 500

0 10 20 40 60 80 100

32-90

32-91

小美玉市公共下水道台帳施設平面図

令和七年三月作成

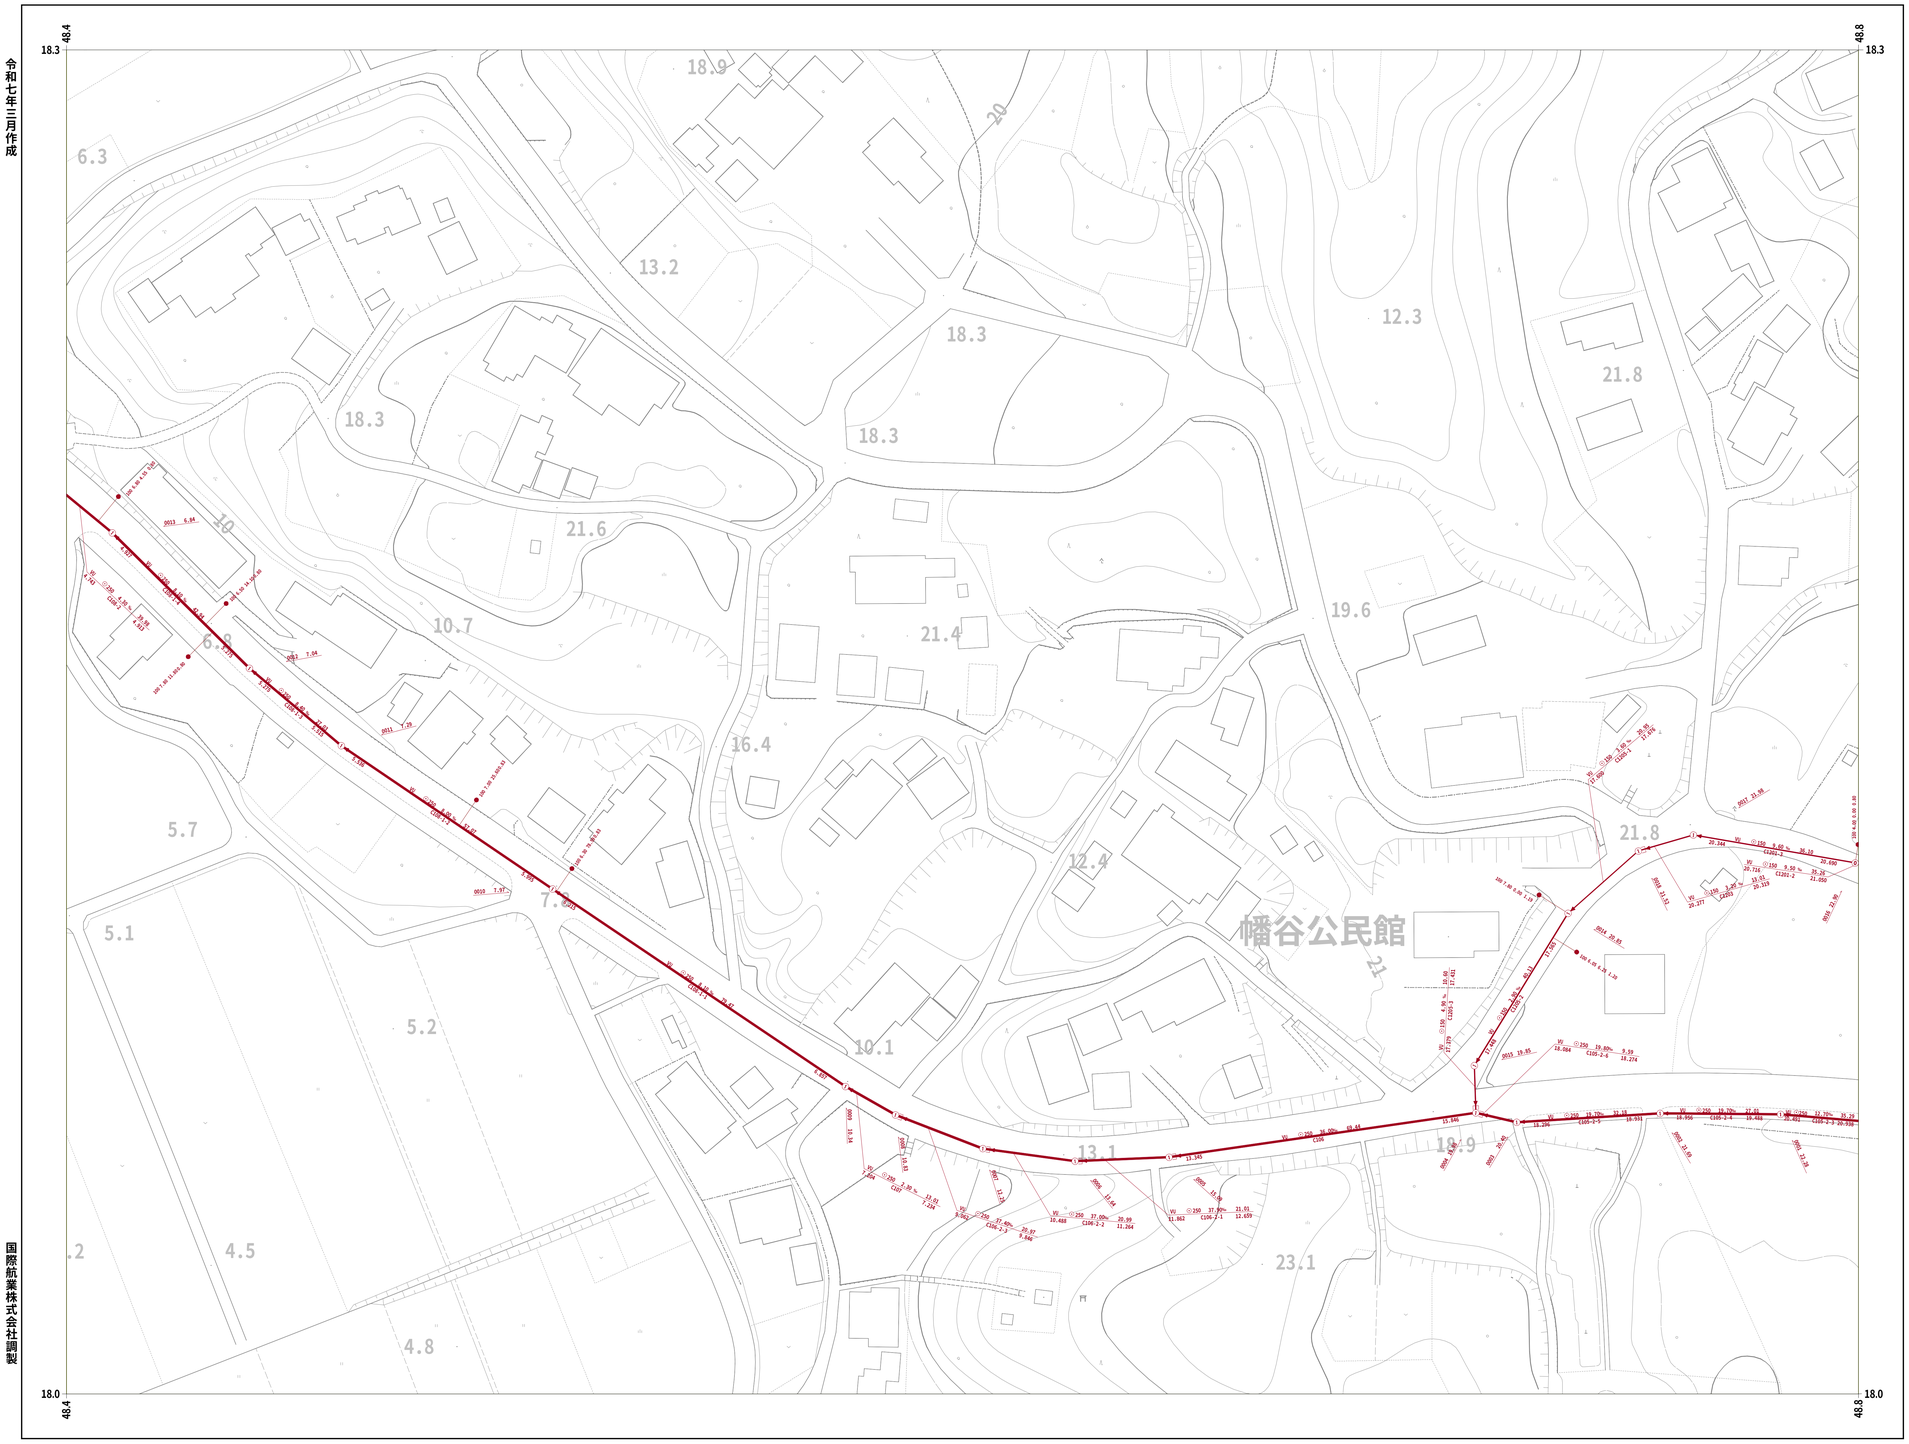

32-80		32-82
32-90	32-91	32-92
		42-02

凡 例

人　　孔	
0号ﾏﾝﾎｰﾙ(円形Φ75)	
1号ﾏﾝﾎｰﾙ(円形Φ90)	
2号ﾏﾝﾎｰﾙ(円形Φ120)	
3号ﾏﾝﾎｰﾙ(円形Φ150)	
4号ﾏﾝﾎｰﾙ(円形Φ180)	
5号ﾏﾝﾎｰﾙ(210×120)	
6号ﾏﾝﾎｰﾙ(260×120)	
特殊マンホール	
特 1号ﾏﾝﾎｰﾙ(60×90)	
特 2号ﾏﾝﾎｰﾙ(120×120)	
特 3号ﾏﾝﾎｰﾙ(140×120)	
特 4号ﾏﾝﾎｰﾙ(180×120)	
特 5号ﾏﾝﾎｰﾙ(Φ150)	
特 6号ﾏﾝﾎｰﾙ(Φ180)	
特 7号ﾏﾝﾎｰﾙ(210×210)	
楕円マンホール	
矩形マンホール	
小口径マンホール	
マシンホール	
ポンプ付マンホール	
吐　口	
仮想マンホール	
管止め	
流域下水道ﾏﾝﾎｰﾙ	

桝	
20cm桝	
30cm桝	
0号マンホール桝	
雨水桝	
取付管のみ	
管止め及び小口径桝	

管　　渠	
幹線	
枝線	
幹線（圧送）	
枝線（圧送）	
幹線（雨水）	

記　載　例

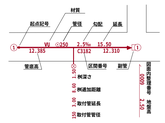

国際航業株式会社調製

小美玉市

32-91

1 : 500

0 10 20 40 60 80 100

32-92

小美玉市公共下水道台帳施設平面図

令和七年三月作成

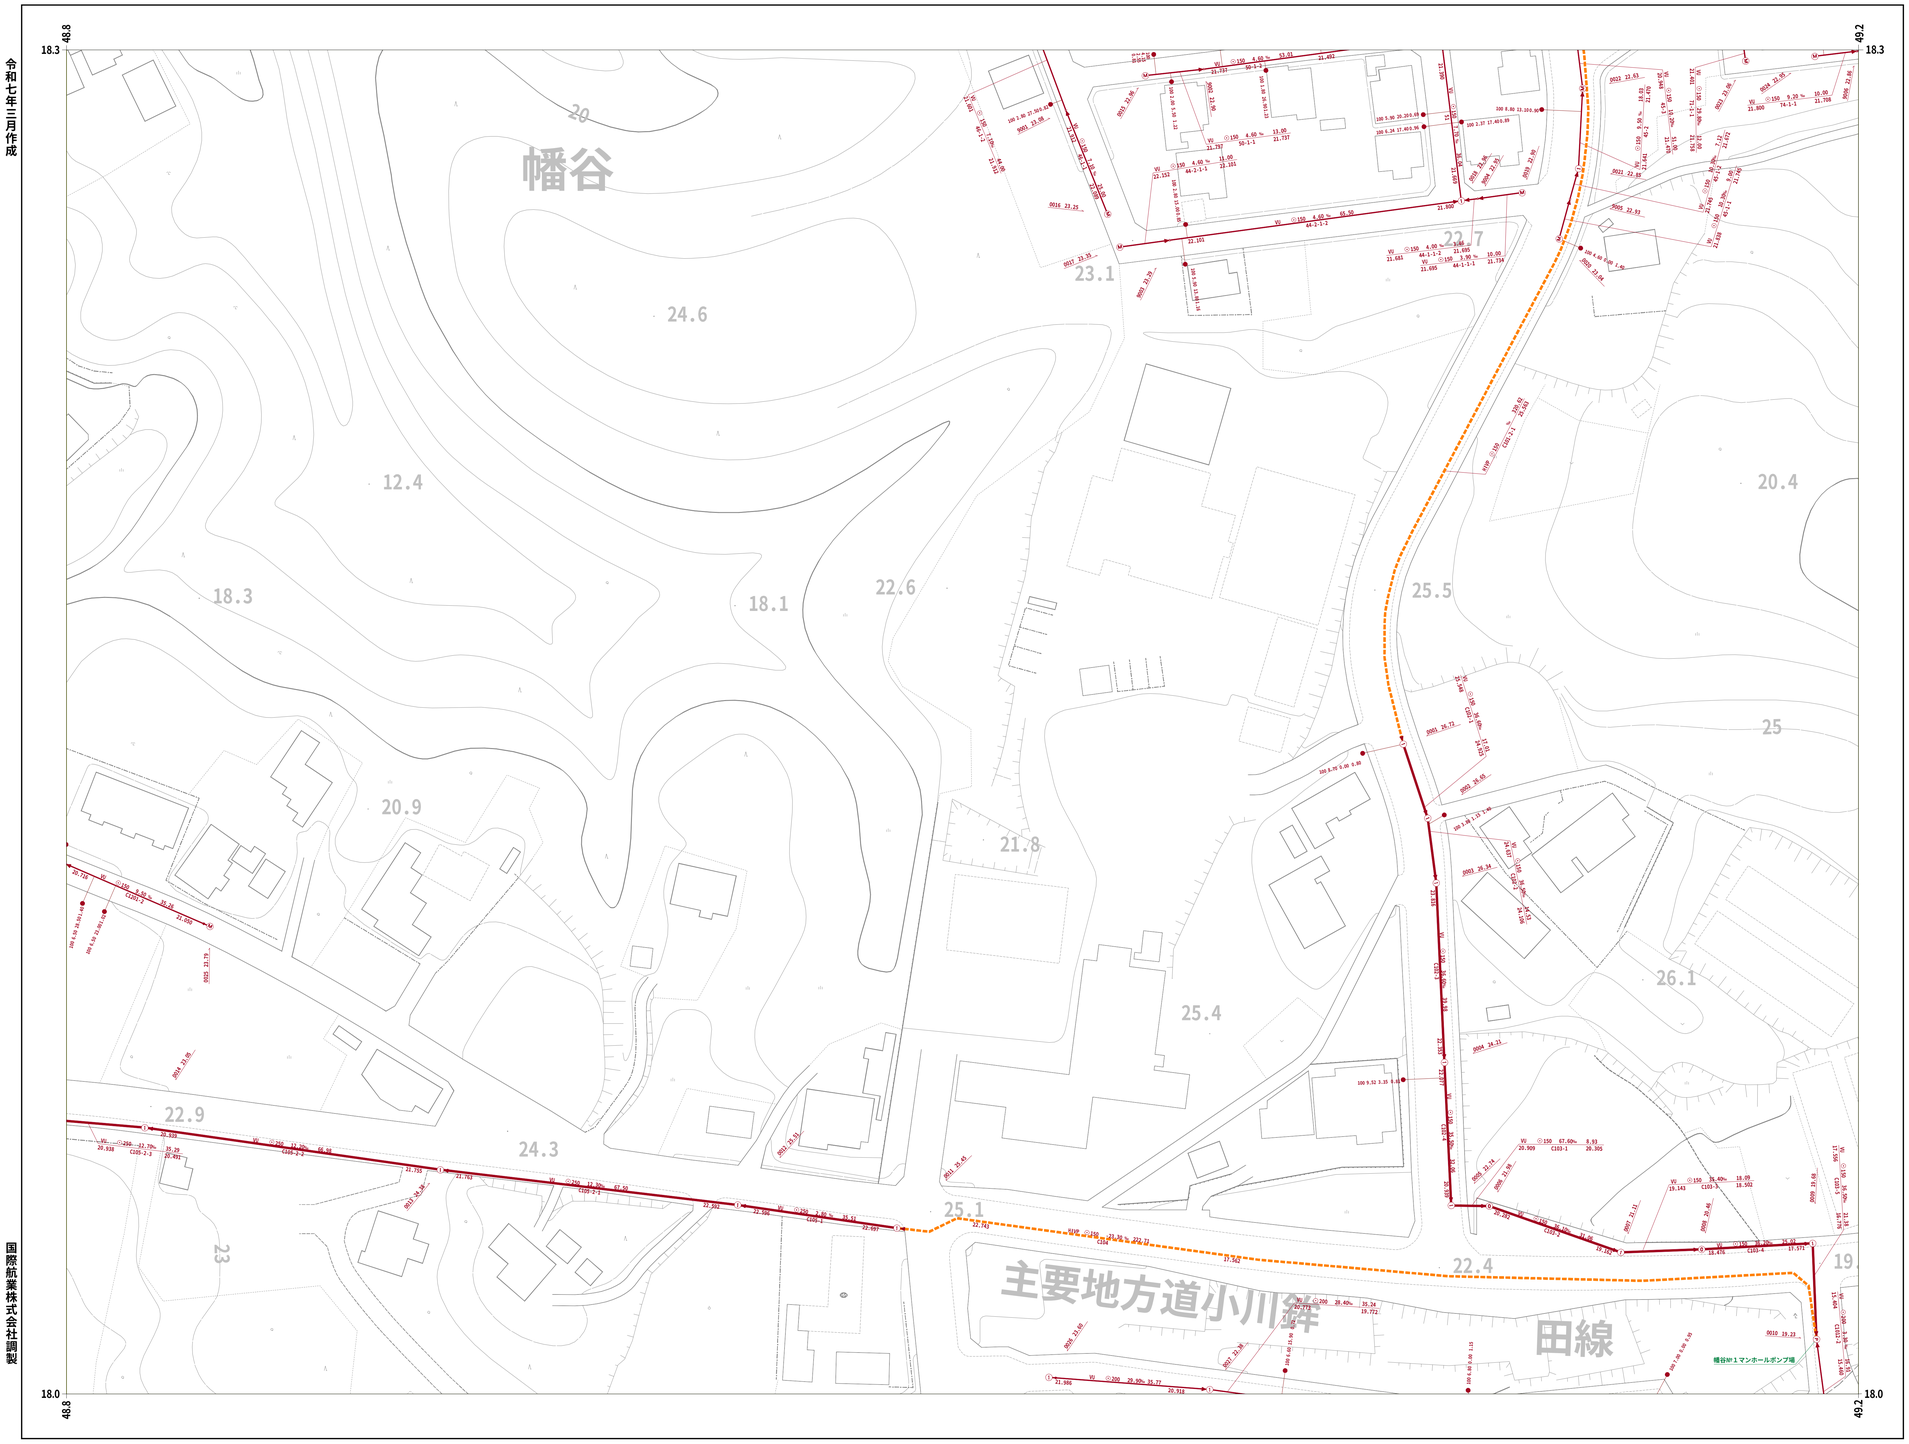

	32-82	32-83
32-91	32-92	
	42-02	

凡 例

人孔	
0号ﾏﾝﾎｰﾙ(円形Φ75)	
1号ﾏﾝﾎｰﾙ(円形Φ90)	
2号ﾏﾝﾎｰﾙ(円形Φ120)	
3号ﾏﾝﾎｰﾙ(円形Φ150)	
4号ﾏﾝﾎｰﾙ(円形Φ180)	
5号ﾏﾝﾎｰﾙ(210×120)	
6号ﾏﾝﾎｰﾙ(260×120)	
特殊マンホール	
特1号ﾏﾝﾎｰﾙ(60×90)	
特2号ﾏﾝﾎｰﾙ(120×120)	
特3号ﾏﾝﾎｰﾙ(140×120)	
特4号ﾏﾝﾎｰﾙ(180×120)	
特5号ﾏﾝﾎｰﾙ(Φ150)	
特6号ﾏﾝﾎｰﾙ(Φ180)	
特7号ﾏﾝﾎｰﾙ(210×210)	
楕円マンホール	
矩形マンホール	
小口径マンホール	
マシンホール	
ポンプ付マンホール	
吐 口	
仮想マンホール	
管止め	
流域下水道ﾏﾝﾎｰﾙ	

桝	
20cm桝	
30cm桝	
0号マンホール桝	
雨水桝	
取付管のみ	
管止め及び小口径桝	

管渠	
幹線	
枝線	
幹線（圧送）	
枝線（圧送）	
幹線（雨水）	

記 載 例

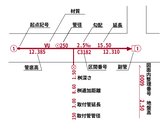

1 : 500

0 10 20 40 60 80 100

小美玉市

32-92

国際航業株式会社調製

40-09

小美玉市公共下水道台帳施設平面図

令和七年三月作成

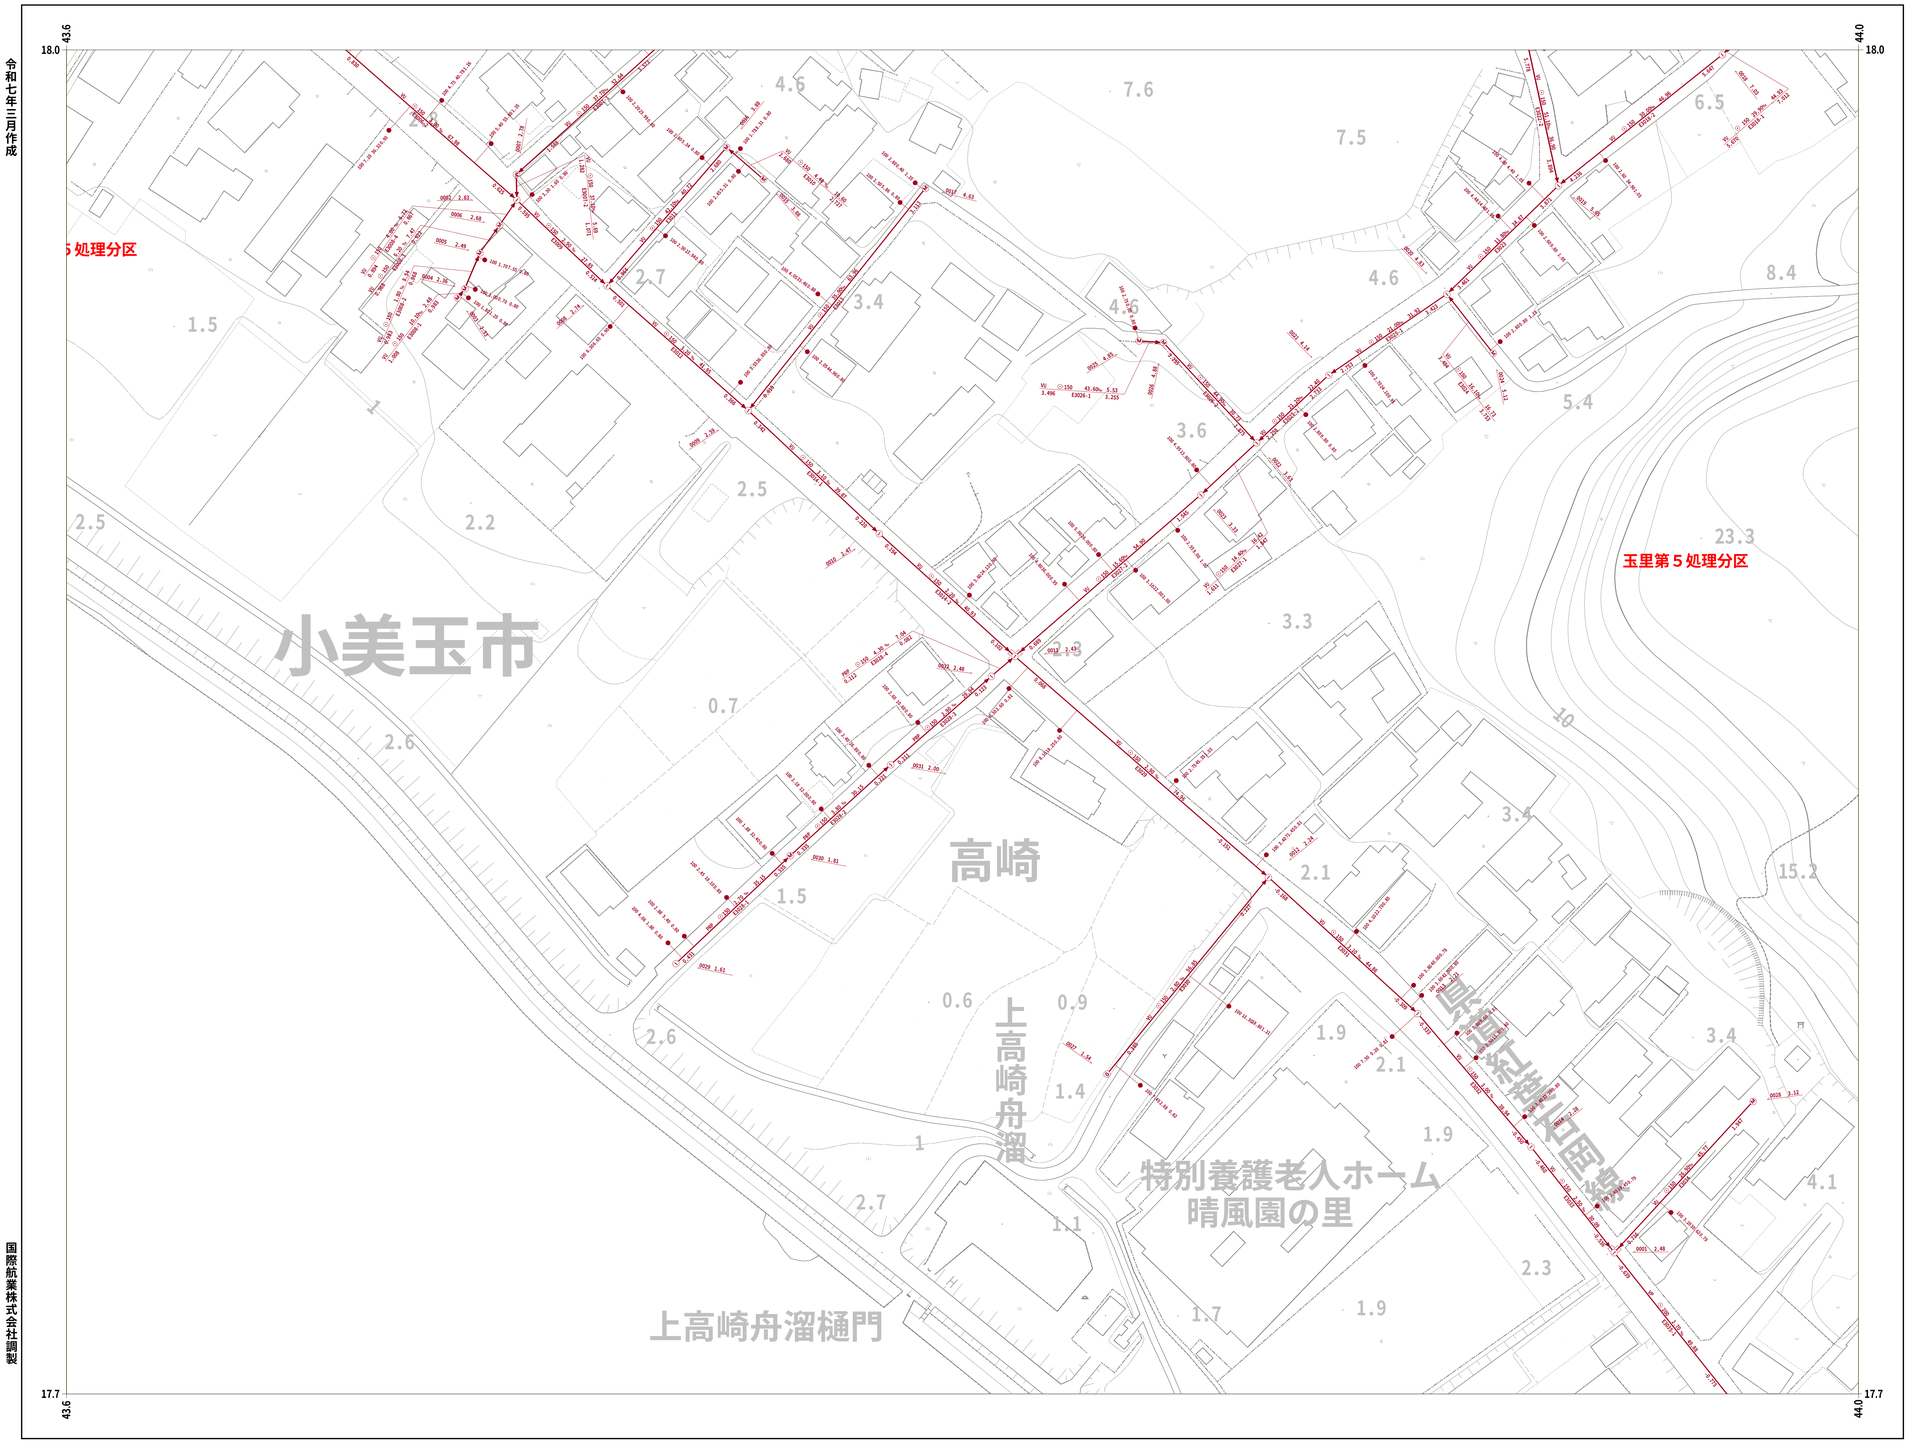

30-98	30-99	31-90
	40-09	41-00
	40-19	41-10

凡 例

人孔	
0号ﾏﾝﾎｰﾙ(円形Φ75)	
1号ﾏﾝﾎｰﾙ(円形Φ90)	
2号ﾏﾝﾎｰﾙ(円形Φ120)	
3号ﾏﾝﾎｰﾙ(円形Φ150)	
4号ﾏﾝﾎｰﾙ(円形Φ180)	
5号ﾏﾝﾎｰﾙ(210×120)	
6号ﾏﾝﾎｰﾙ(260×120)	
特殊マンホール	
特1号ﾏﾝﾎｰﾙ(60×90)	
特2号ﾏﾝﾎｰﾙ(120×120)	
特3号ﾏﾝﾎｰﾙ(140×120)	
特4号ﾏﾝﾎｰﾙ(180×120)	
特5号ﾏﾝﾎｰﾙ(φ150)	
特6号ﾏﾝﾎｰﾙ(φ180)	
特7号ﾏﾝﾎｰﾙ(210×210)	
楕円マンホール	
矩形マンホール	
小口径マンホール	
マシンホール	
ポンプ付マンホール	
吐 口	
仮想マンホール	
管止め	
流域下水道ﾏﾝﾎｰﾙ	

桝	
20cm桝	
30cm桝	
0号マンホール桝	
雨水桝	
取付管のみ	
管止め及び小口径桝	

管渠	
幹線	
枝線	
幹線（圧送）	
枝線（圧送）	
幹線（雨水）	

記 載 例

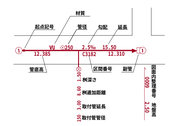

1 : 500

0 10 20 40 60 80 100

40-09

小美玉市

国際航業株式会社調製

40-19

小美玉市公共下水道台帳施設平面図

令和七年三月作成

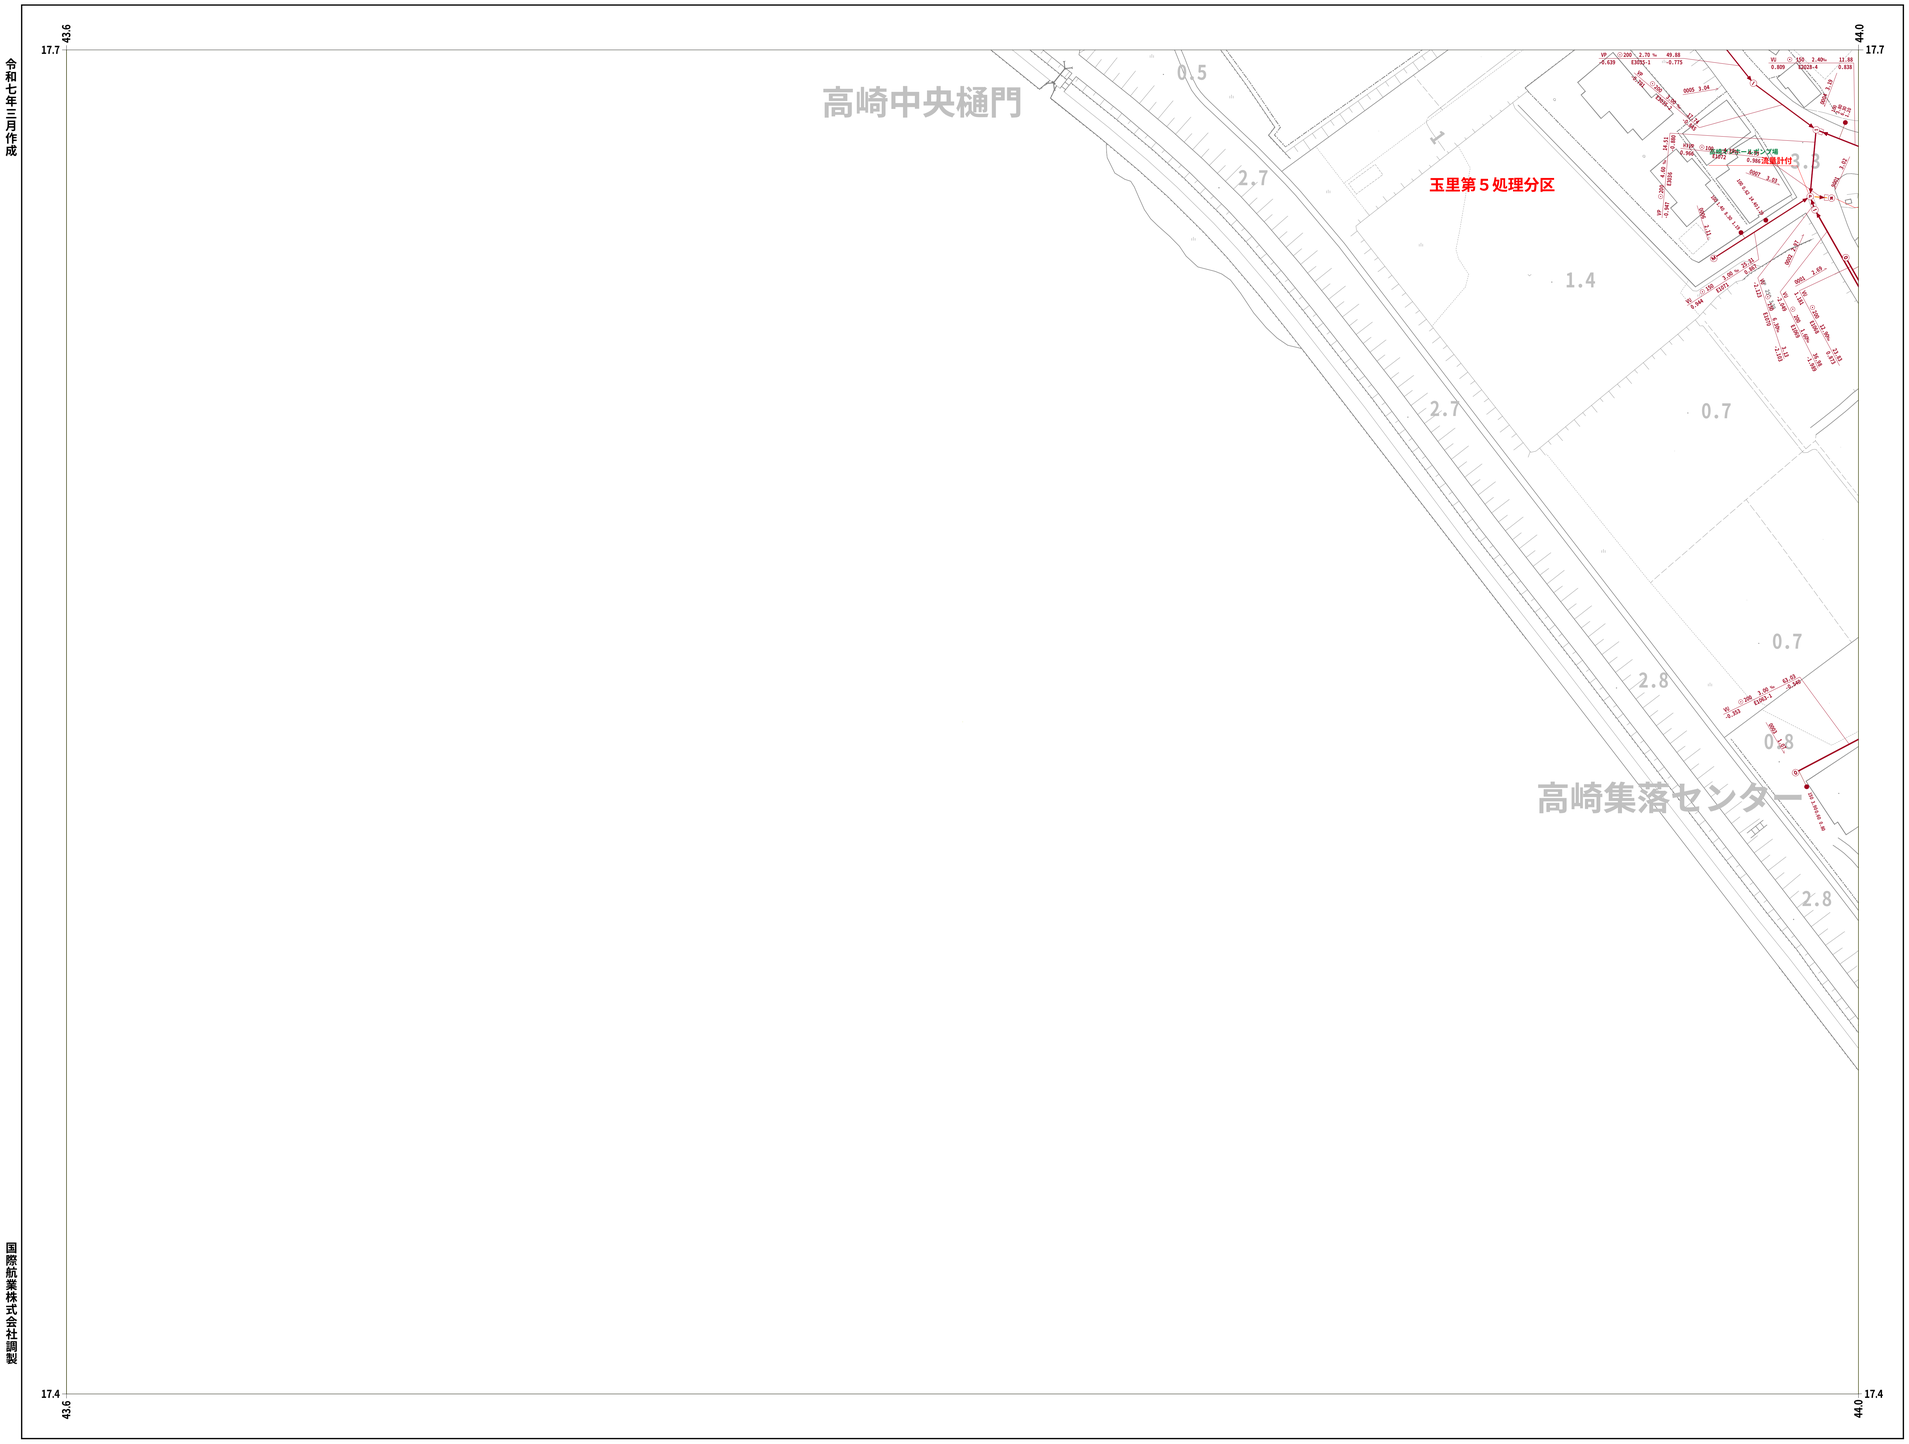

国際航業株式会社調製

小美玉市

40-19

1 : 500

0 10 20 40 60 80 100

	40-09	41-00
	40-19	41-10
		41-20

凡 例

人　　孔	
0号ﾏﾝﾎｰﾙ(円形Φ75)	
1号ﾏﾝﾎｰﾙ(円形Φ90)	
2号ﾏﾝﾎｰﾙ(円形Φ120)	
3号ﾏﾝﾎｰﾙ(円形Φ150)	
4号ﾏﾝﾎｰﾙ(円形Φ180)	
5号ﾏﾝﾎｰﾙ(210×120)	
6号ﾏﾝﾎｰﾙ(260×120)	
特殊マンホール	
特 1号ﾏﾝﾎｰﾙ(60×90)	
特 2号ﾏﾝﾎｰﾙ(120×120)	
特 3号ﾏﾝﾎｰﾙ(140×120)	
特 4号ﾏﾝﾎｰﾙ(180×120)	
特 5号ﾏﾝﾎｰﾙ(φ150)	
特 6号ﾏﾝﾎｰﾙ(φ180)	
特 7号ﾏﾝﾎｰﾙ(210×210)	
楕円マンホール	
矩形マンホール	
小口径マンホール	
マシンホール	
ポンプ付マンホール	
吐　口	
仮想マンホール	
管止め	
流域下水道ﾏﾝﾎｰﾙ	

桝	
20cm桝	
30cm桝	
0号マンホール桝	
雨水桝	
取付管のみ	
管止め及び小口径桝	

管　　渠	
幹線	
枝線	
幹線（圧送）	
枝線（圧送）	
幹線（雨水）	

記　載　例

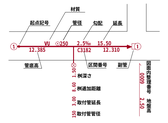

小美玉市公共下水道台帳施設平面図

令和七年三月作成

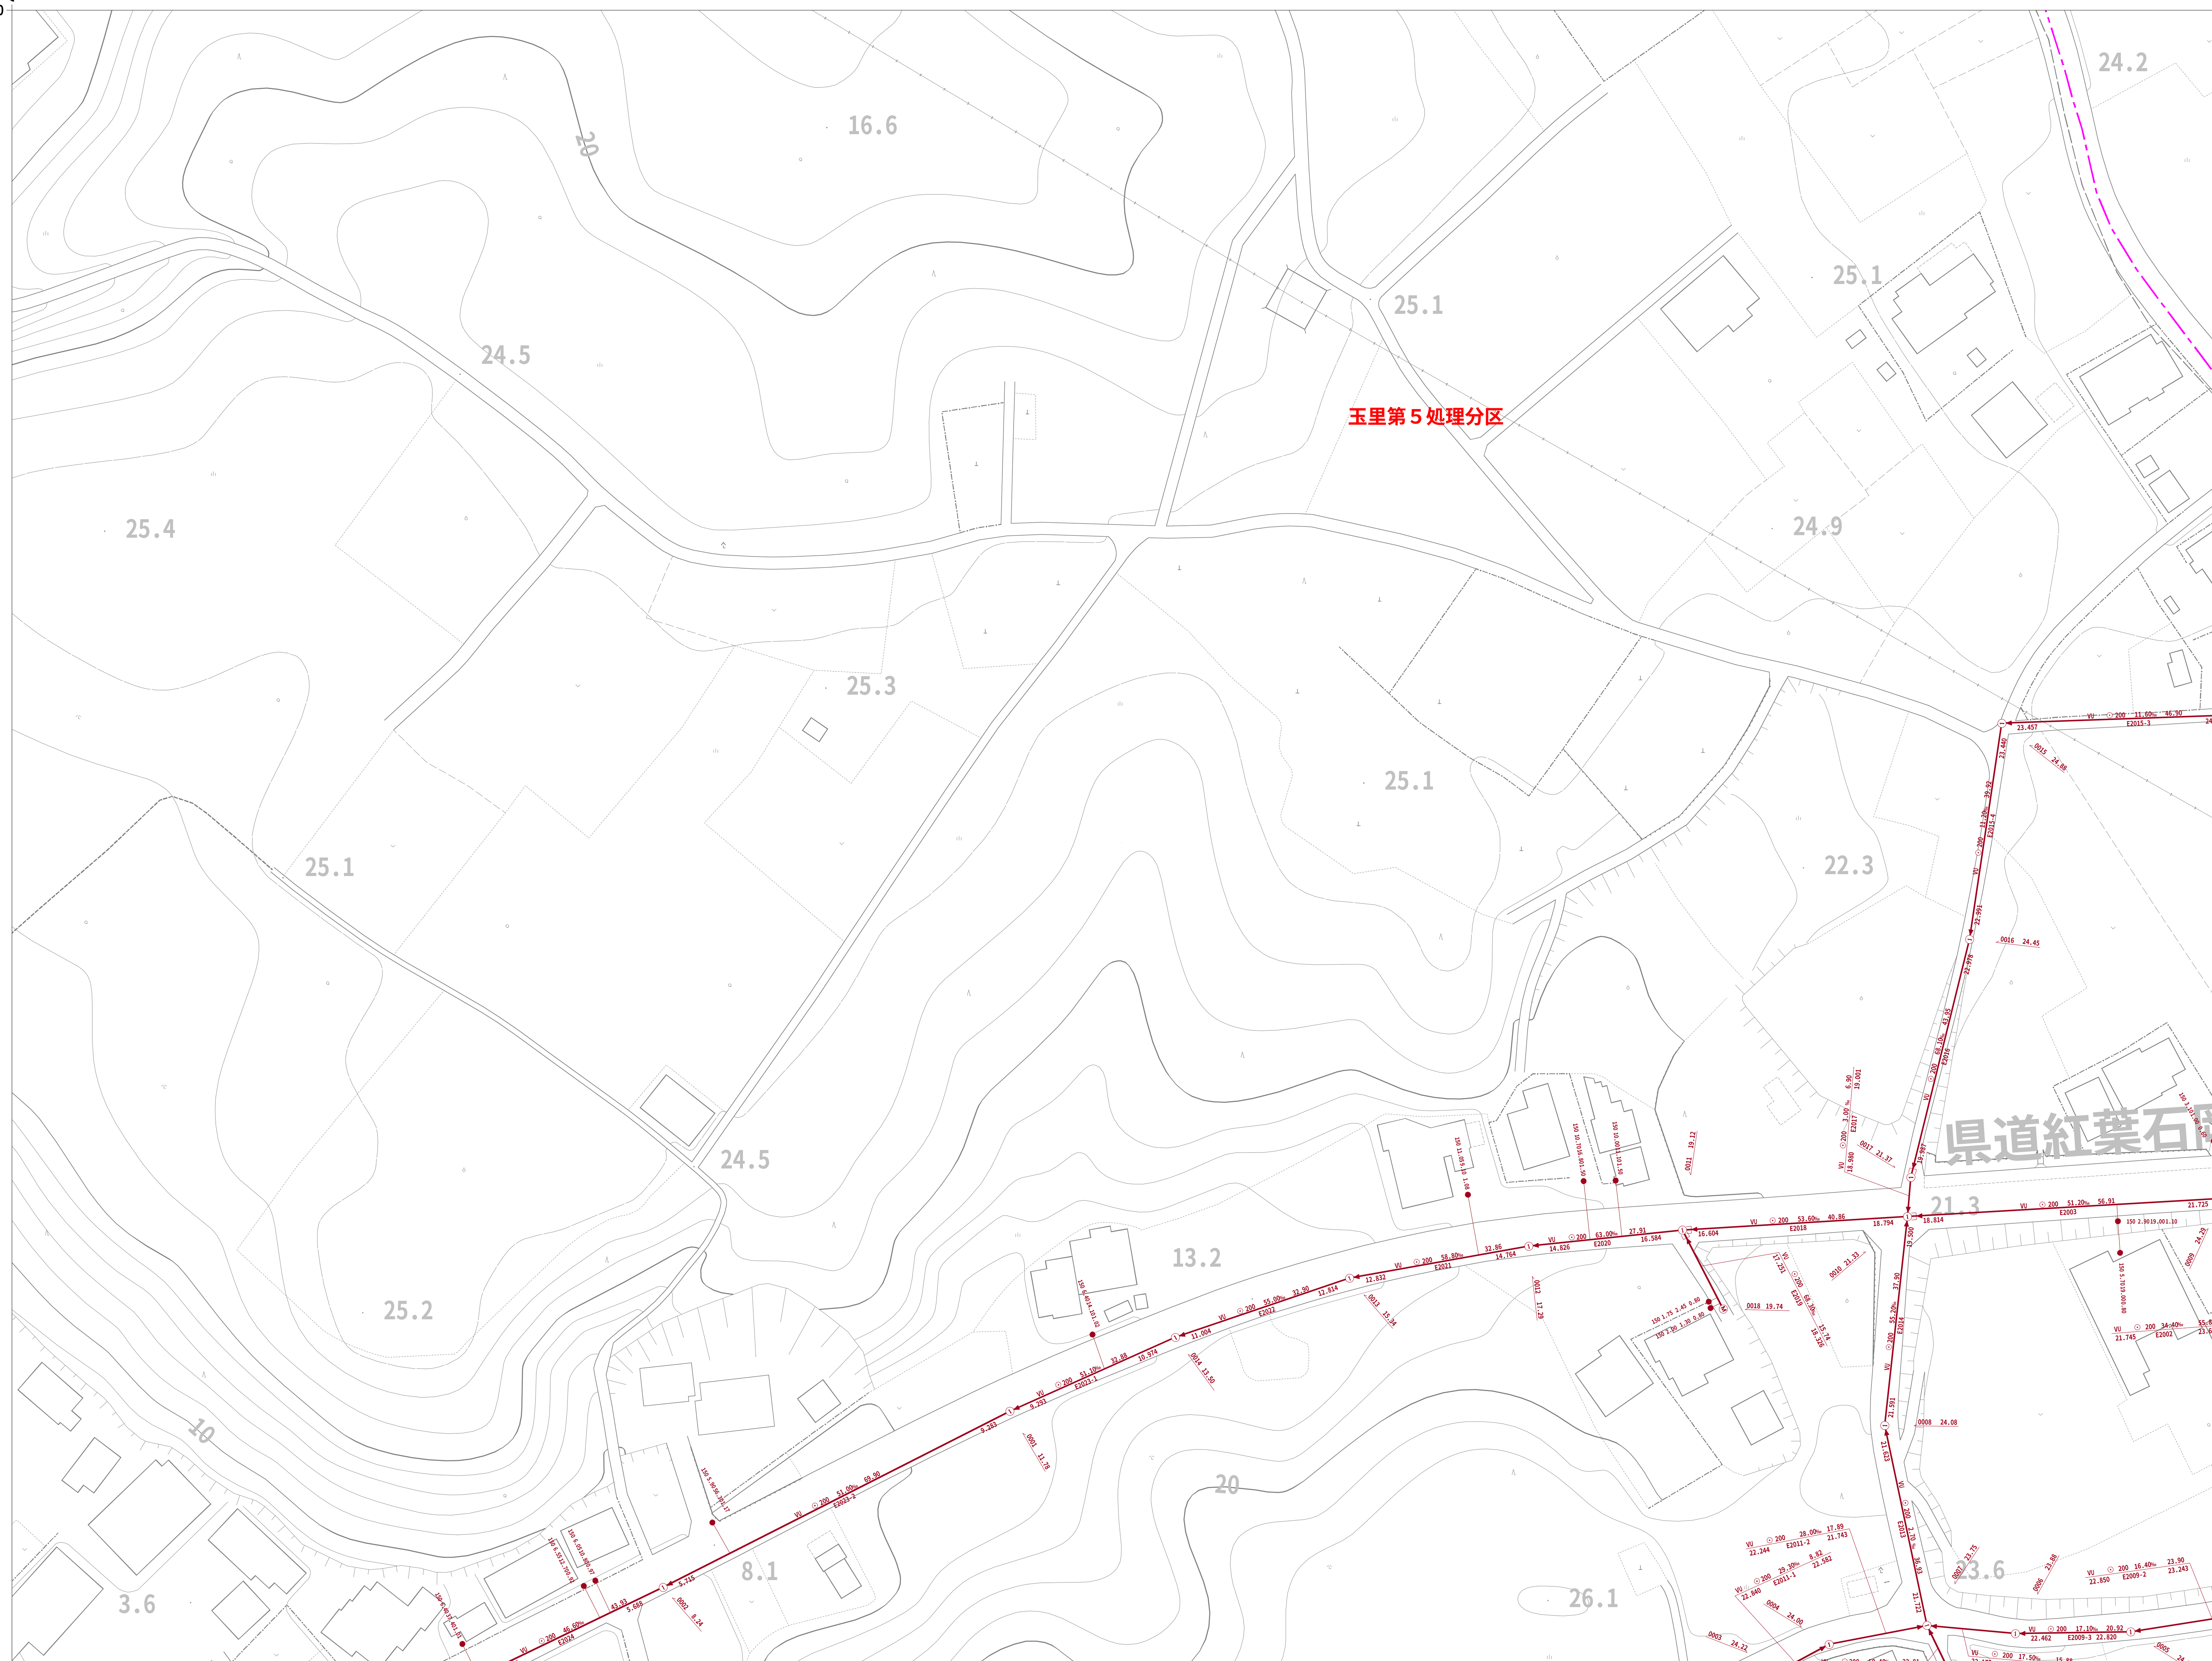

30-99	31-90	31-91
40-09	41-00	41-01
40-19	41-10	

凡　例

人　孔
0号マンホール(円形Φ75)
1号マンホール(円形Φ90)
2号マンホール(円形Φ120)
3号マンホール(円形Φ150)
4号マンホール(円形Φ180)
5号マンホール(210×120)
6号マンホール(260×120)
特殊マンホール
特1号マンホール(60×90)
特2号マンホール(120×120)
特3号マンホール(140×120)
特4号マンホール(180×120)
特5号マンホール(φ150)
特6号マンホール(φ180)
特7号マンホール(210×210)
楕円マンホール
矩形マンホール
小口径マンホール
マシンホール
ポンプ付マンホール
吐　口
仮想マンホール
管止め
流域下水道マンホール
桝
20cm桝
30cm桝
0号マンホール桝
雨水桝
取付管のみ
管止め及び小口径桝
管　渠
幹線
枝線
幹線　圧送)
枝線　圧送)
幹線　雨水)
記　載　例

1 : 500

0 10 20 40 60 80 100

国際航業株式会社調製

小美玉市

41-01

小美玉市公共下水道台帳施設平面図

令和七年三月作成

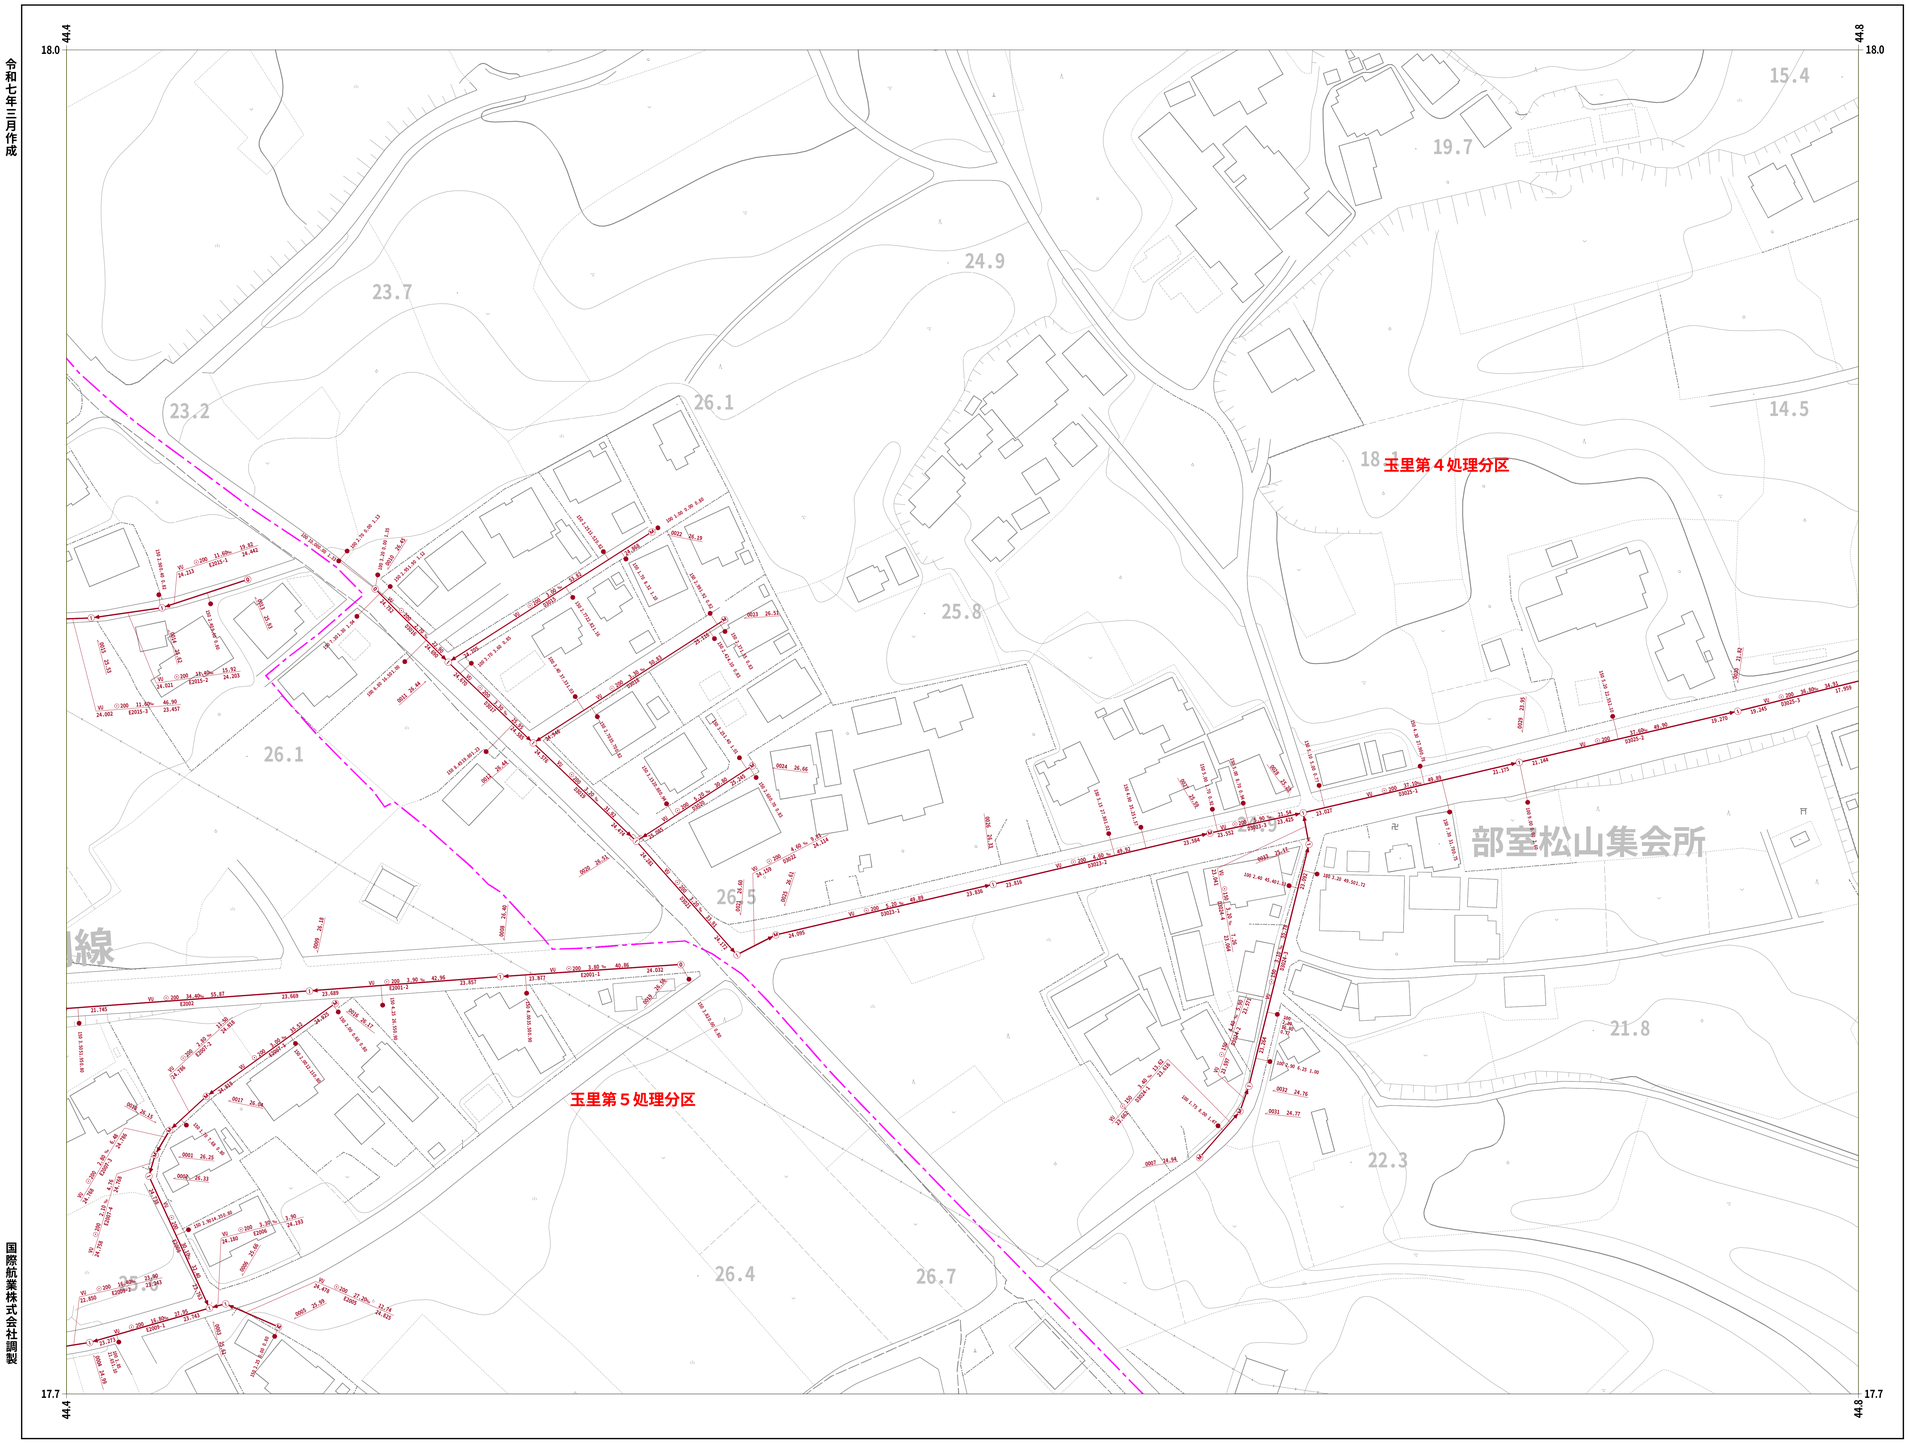

31-90	31-91	31-92
41-00	41-01	41-02
41-10		41-12

凡 例

人　　孔	
0号ﾏﾝﾎｰﾙ(円形Φ75)	
1号ﾏﾝﾎｰﾙ(円形Φ90)	
2号ﾏﾝﾎｰﾙ(円形Φ120)	
3号ﾏﾝﾎｰﾙ(円形Φ150)	
4号ﾏﾝﾎｰﾙ(円形Φ180)	
5号ﾏﾝﾎｰﾙ(210×120)	
6号ﾏﾝﾎｰﾙ(260×120)	
特殊マンホール	
特 1号ﾏﾝﾎｰﾙ(60×90)	
特 2号ﾏﾝﾎｰﾙ(120×120)	
特 3号ﾏﾝﾎｰﾙ(140×120)	
特 4号ﾏﾝﾎｰﾙ(180×120)	
特 5号ﾏﾝﾎｰﾙ(Φ150)	
特 6号ﾏﾝﾎｰﾙ(Φ180)	
特 7号ﾏﾝﾎｰﾙ(210×210)	
楕円マンホール	
矩形マンホール	
小口径マンホール	
マシンホール	
ポンプ付マンホール	
吐　口	
仮想マンホール	
管止め	
流域下水道ﾏﾝﾎｰﾙ	

桝	
20cm桝	
30cm桝	
0号マンホール桝	
雨水桝	
取付管のみ	
管止め及び小口径桝	

管　　渠	
幹線	
枝線	
幹線（圧送）	
枝線（圧送）	
幹線（雨水）	

記　載　例

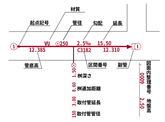

国際航業株式会社調製

小美玉市

41-01

1 : 500

0 10 20 40 60 80 100

小美玉市公共下水道台帳施設平面図

令和七年三月作成

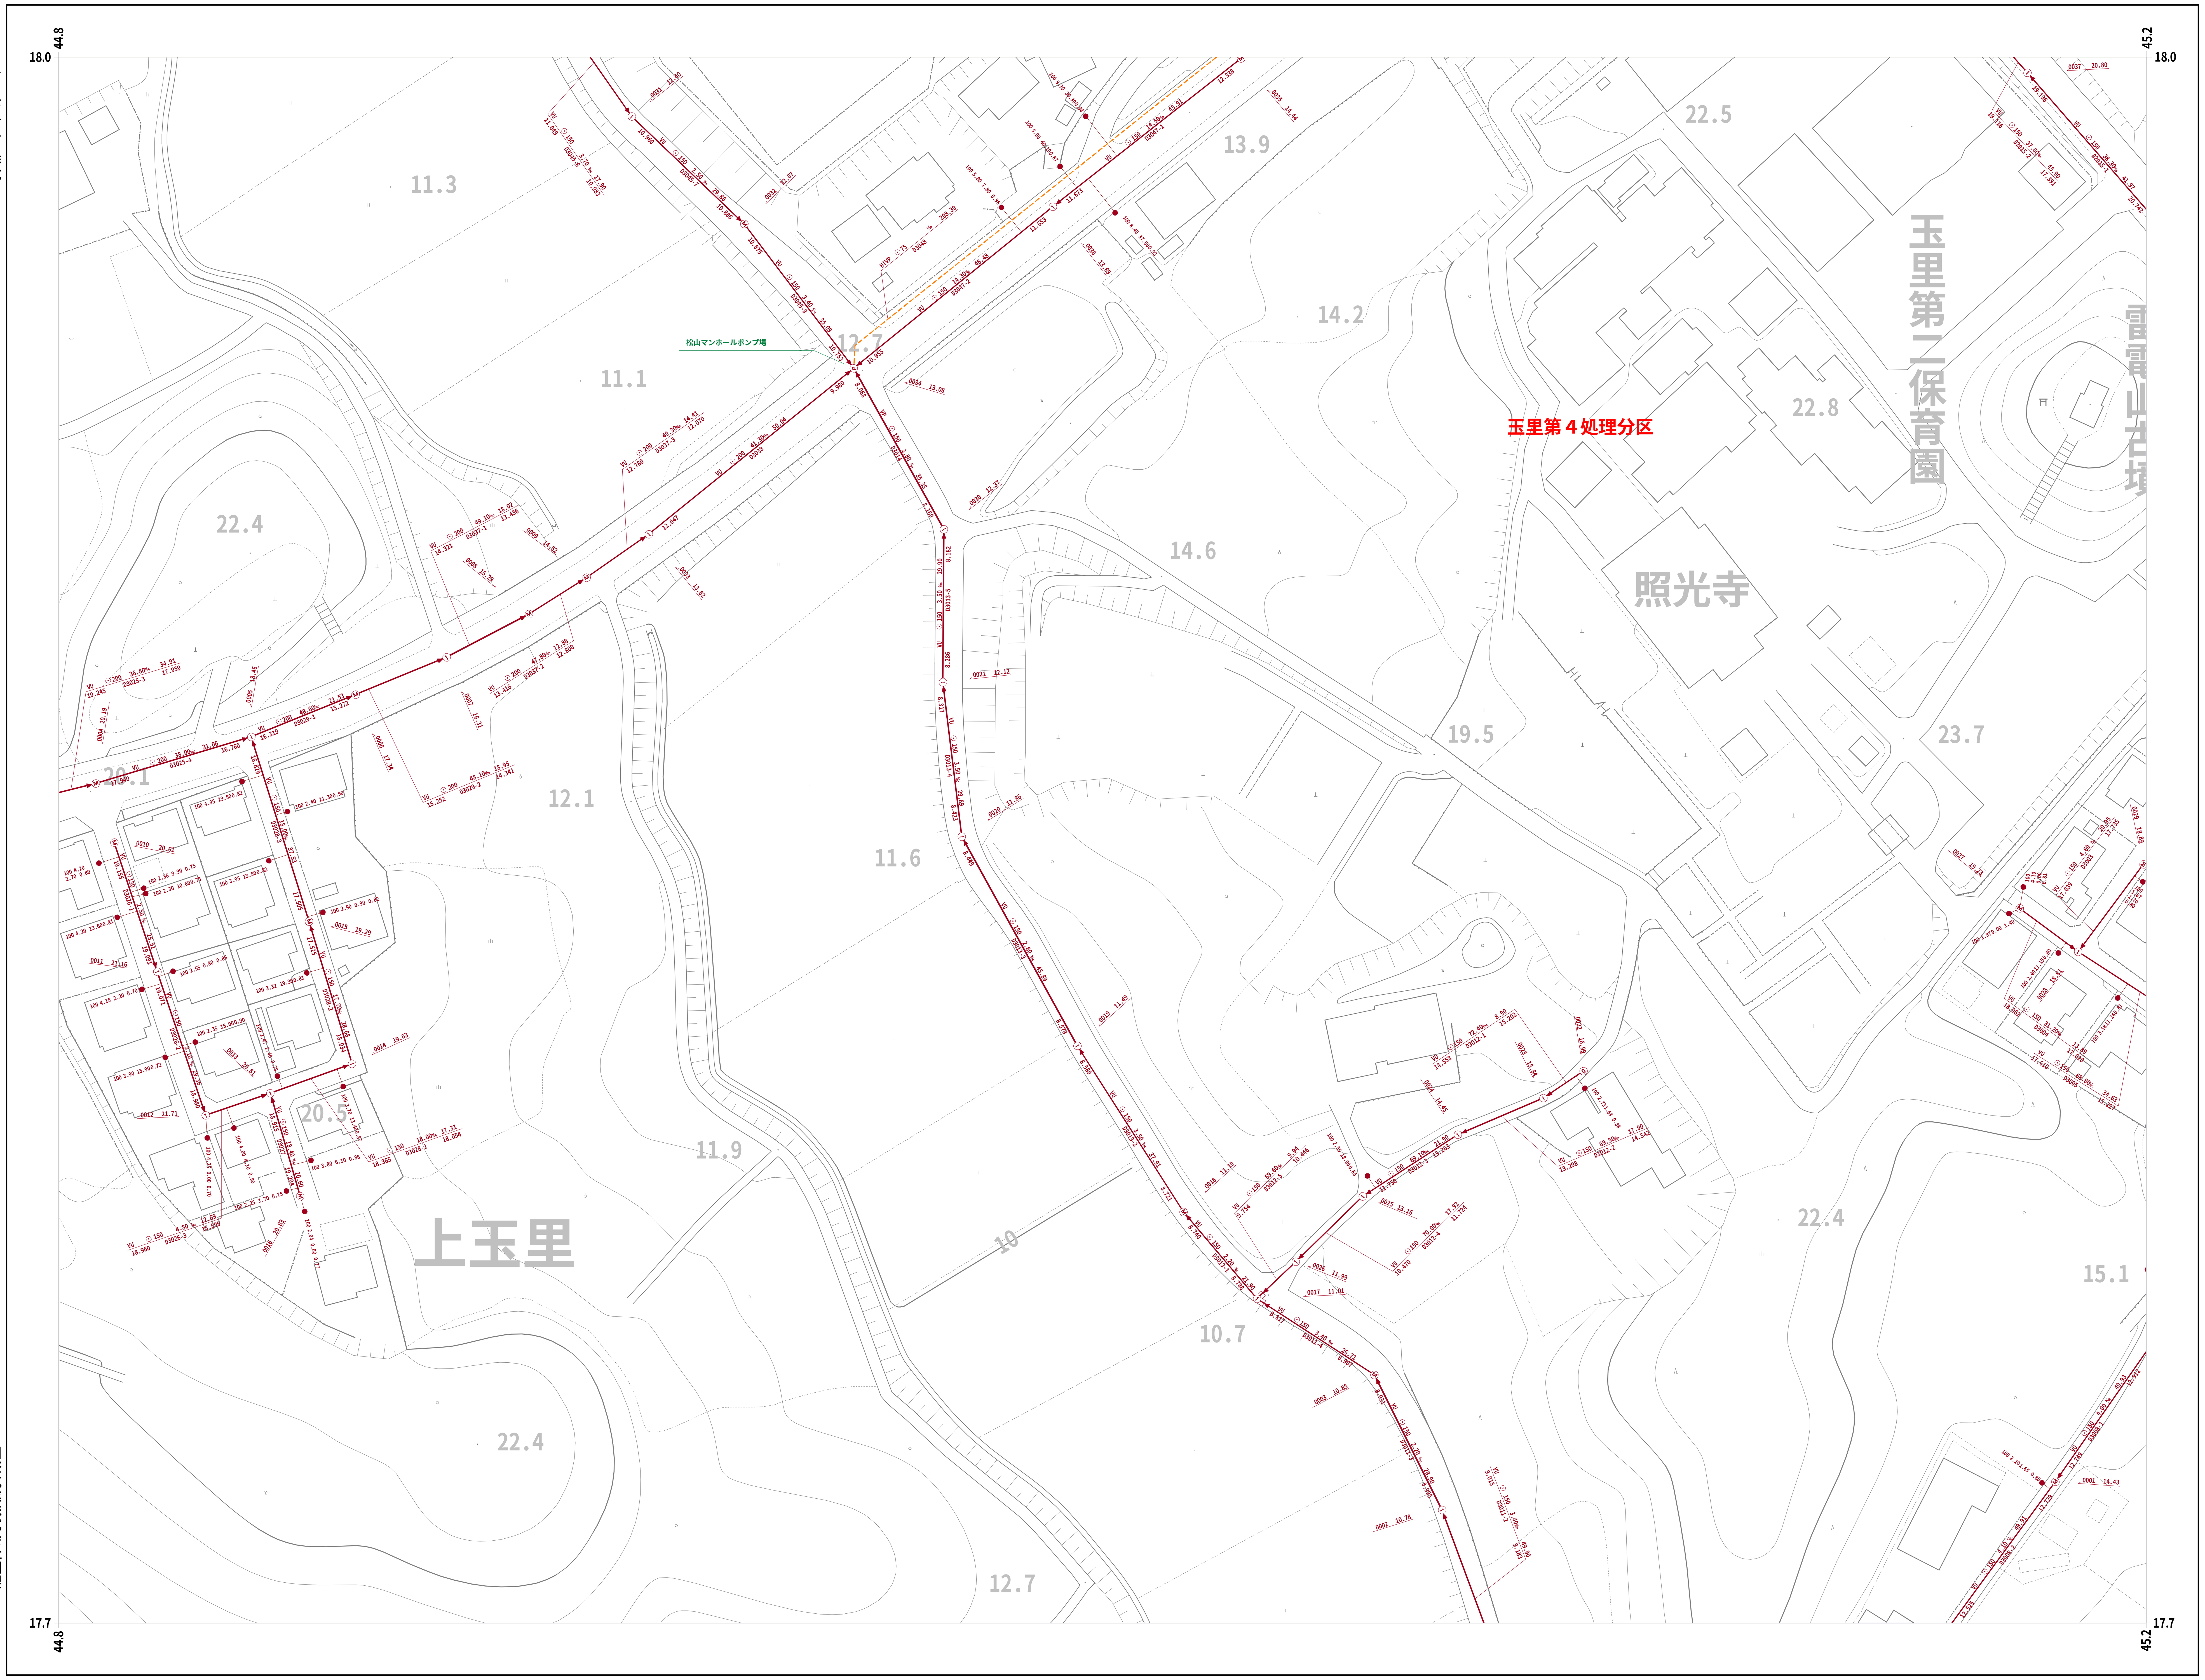

31-91	31-92	31-93
41-01	41-02	41-03
	41-12	

凡例

人孔

- 0号ﾏﾝﾎｰﾙ(円形Φ75)
- 1号ﾏﾝﾎｰﾙ(円形Φ90)
- 2号ﾏﾝﾎｰﾙ(円形Φ120)
- 3号ﾏﾝﾎｰﾙ(円形Φ150)
- 4号ﾏﾝﾎｰﾙ(円形Φ180)
- 5号ﾏﾝﾎｰﾙ(210×120)
- 6号ﾏﾝﾎｰﾙ(260×120)
- 特殊マンホール
- 特1号ﾏﾝﾎｰﾙ(60×90)
- 特2号ﾏﾝﾎｰﾙ(120×120)
- 特3号ﾏﾝﾎｰﾙ(140×120)
- 特4号ﾏﾝﾎｰﾙ(180×120)
- 特5号ﾏﾝﾎｰﾙ(φ150)
- 特6号ﾏﾝﾎｰﾙ(φ180)
- 特7号ﾏﾝﾎｰﾙ(210×210)
- 楕円マンホール
- 矩形マンホール
- 小口径マンホール
- マシンホール
- ポンプ付マンホール
- 吐口
- 仮想マンホール
- 管止め
- 流域下水道ﾏﾝﾎｰﾙ

桝

- 20cm桝
- 30cm桝
- 0号マンホール桝
- 雨水桝
- 取付管のみ
- 管止め及び小口径桝

管渠

- 幹線
- 枝線
- 幹線（圧送）
- 枝線（圧送）
- 幹線（雨水）

記載例

小美玉市

1 : 500

0 10 20 40 60 80 100

国際航業株式会社調製

41-03

小美玉市公共下水道台帳施設平面図

令和七年三月作成

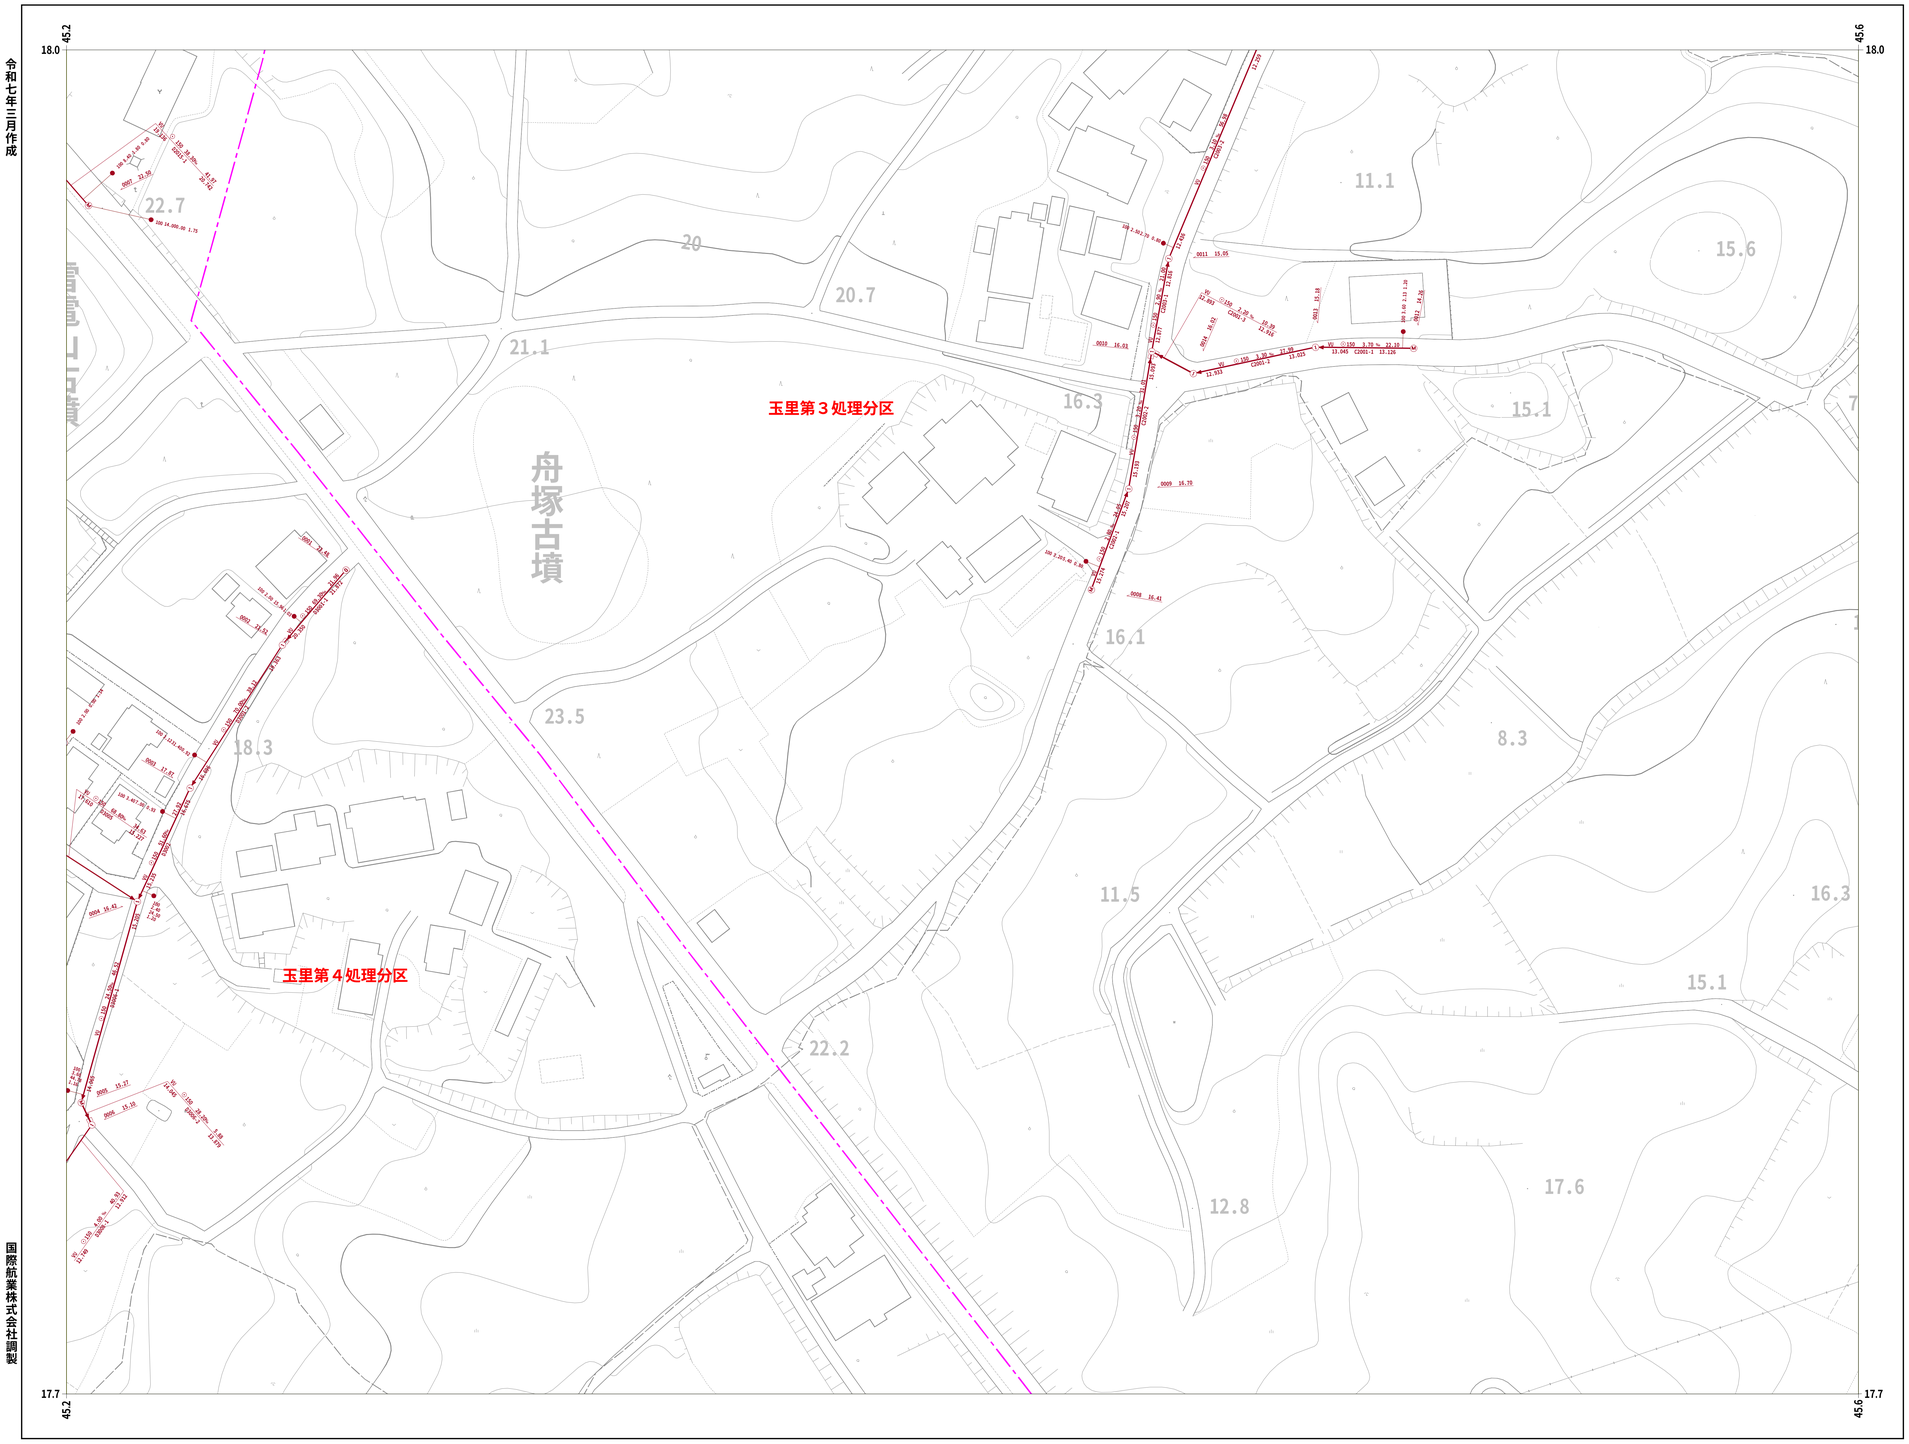

国際航業株式会社調製

31-92	31-93	31-94
41-02	41-03	
41-12		

凡 例

人孔	
0号ﾏﾝﾎｰﾙ(円形Φ75)	
1号ﾏﾝﾎｰﾙ(円形Φ90)	
2号ﾏﾝﾎｰﾙ(円形Φ120)	
3号ﾏﾝﾎｰﾙ(円形Φ150)	
4号ﾏﾝﾎｰﾙ(円形Φ180)	
5号ﾏﾝﾎｰﾙ(210×120)	
6号ﾏﾝﾎｰﾙ(260×120)	
特殊マンホール	
特1号ﾏﾝﾎｰﾙ(60×90)	
特2号ﾏﾝﾎｰﾙ(120×120)	
特3号ﾏﾝﾎｰﾙ(140×120)	
特4号ﾏﾝﾎｰﾙ(180×120)	
特5号ﾏﾝﾎｰﾙ(φ150)	
特6号ﾏﾝﾎｰﾙ(φ180)	
特7号ﾏﾝﾎｰﾙ(210×210)	
楕円マンホール	
矩形マンホール	
小口径マンホール	
マシンホール	
ポンプ付マンホール	
吐 口	
仮想マンホール	
管止め	
流域下水道ﾏﾝﾎｰﾙ	

桝	
20cm桝	
30cm桝	
0号マンホール桝	
雨水桝	
取付管のみ	
管止め及び小口径桝	

管 渠	
幹線	
枝線	
幹線（圧送）	
枝線（圧送）	
幹線（雨水）	

記 載 例

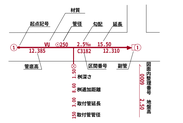

小美玉市

41-03

1 : 500

0 10 20 40 60 80 100

41-10

小美玉市公共下水道台帳施設平面図

令和七年三月作成

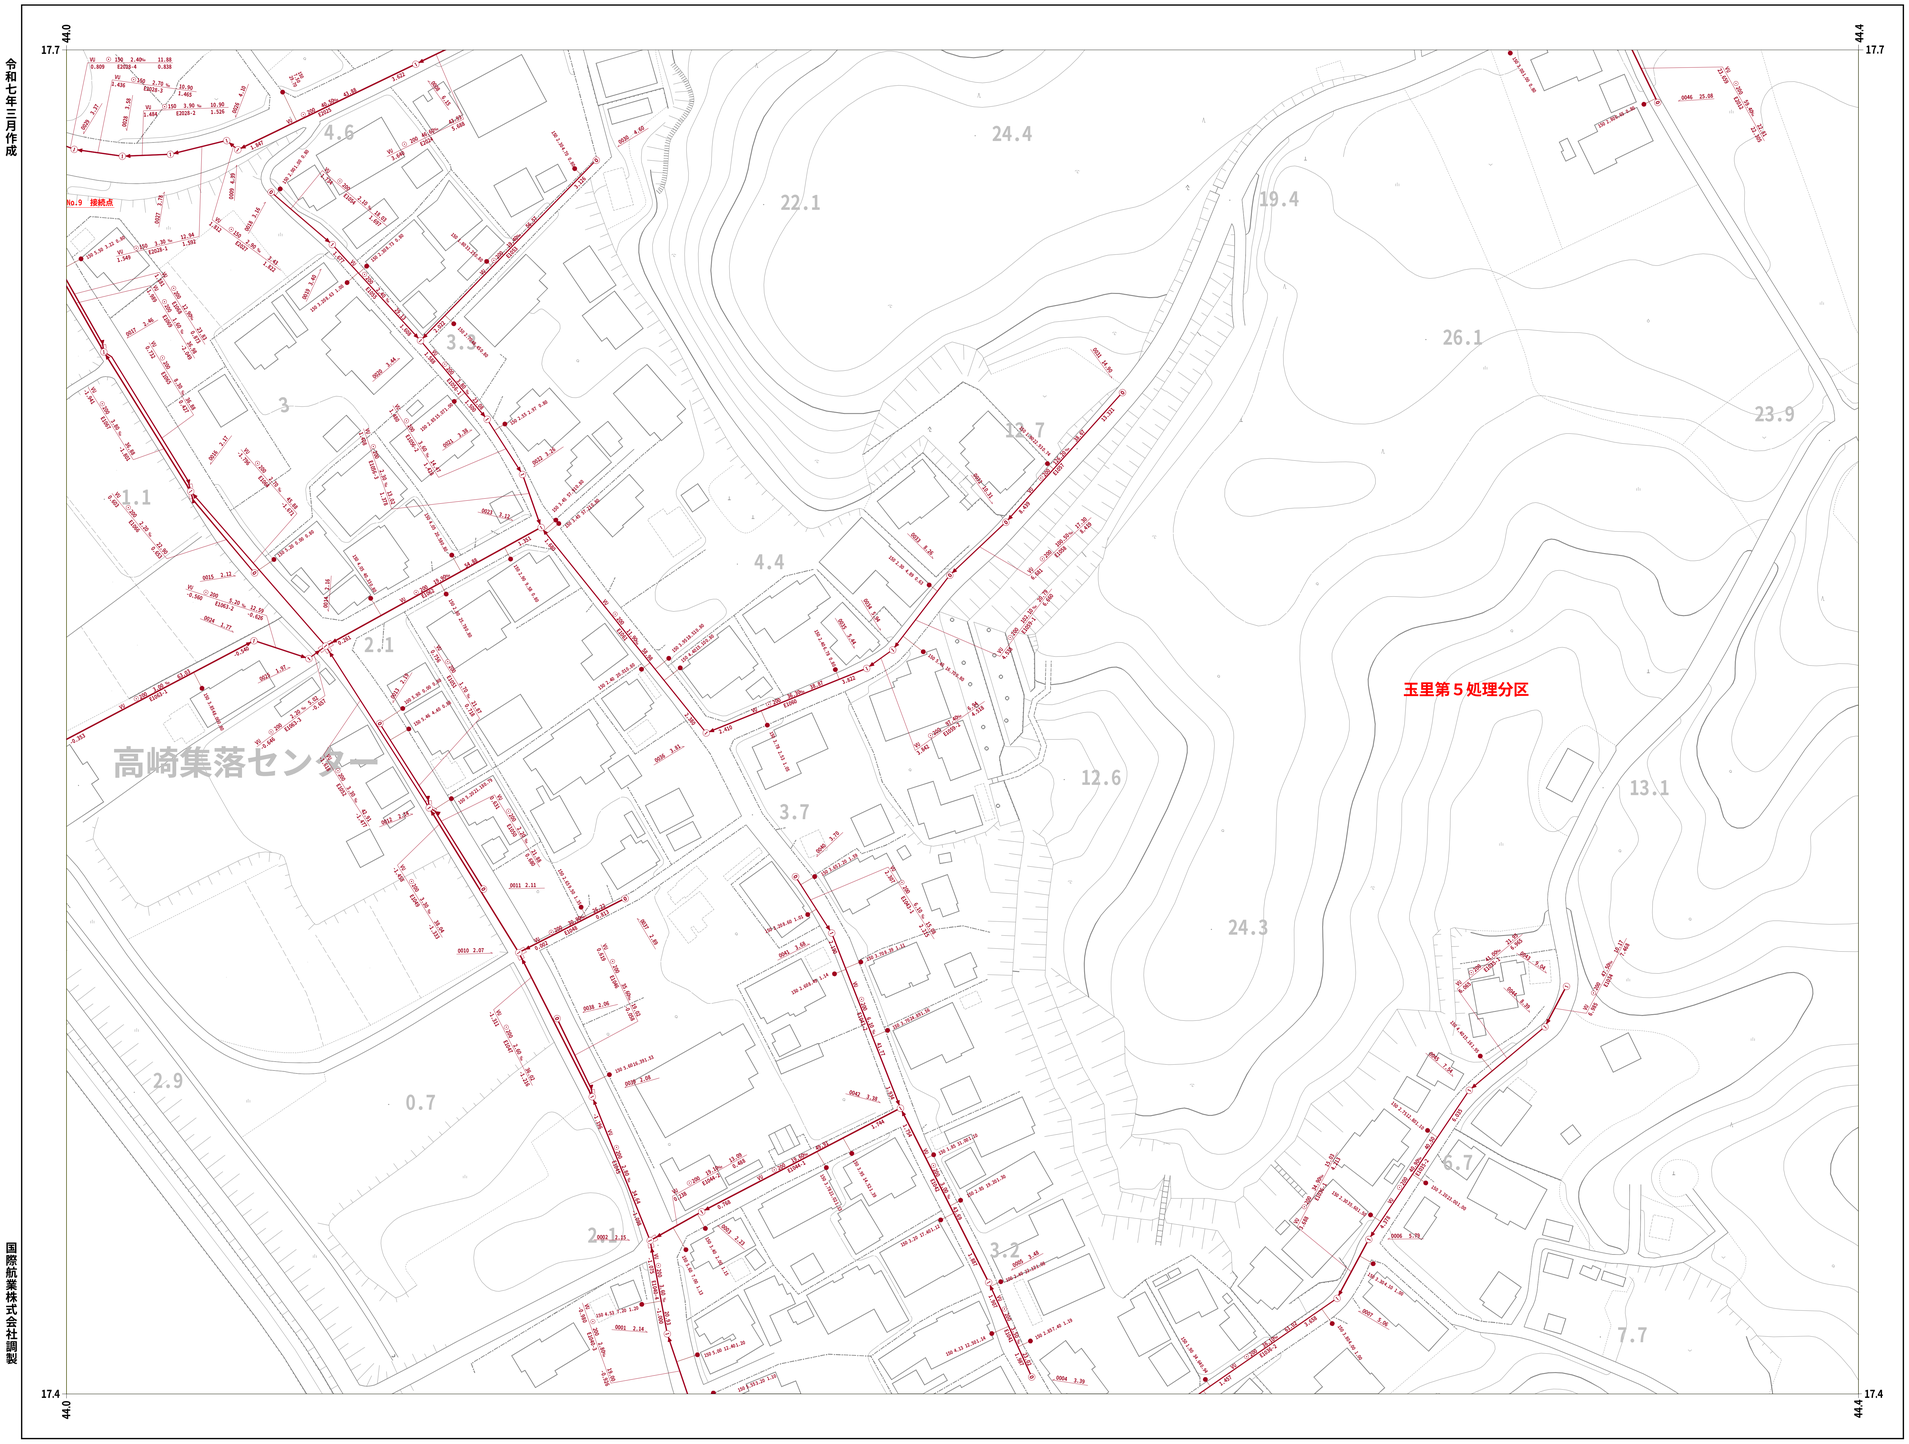

国際航業株式会社調製

小美玉市

41-10

1 : 500

0 10 20 40 60 80 100

40-09	41-00	41-01
40-19	41-10	
	41-20	41-21

凡 例

人　　孔	
0号ﾏﾝﾎｰﾙ(円形Φ75)	
1号ﾏﾝﾎｰﾙ(円形Φ90)	
2号ﾏﾝﾎｰﾙ(円形Φ120)	
3号ﾏﾝﾎｰﾙ(円形Φ150)	
4号ﾏﾝﾎｰﾙ(円形Φ180)	
5号ﾏﾝﾎｰﾙ(210×120)	
6号ﾏﾝﾎｰﾙ(260×120)	
特殊マンホール	
特 1号ﾏﾝﾎｰﾙ(60×90)	
特 2号ﾏﾝﾎｰﾙ(120×120)	
特 3号ﾏﾝﾎｰﾙ(140×120)	
特 4号ﾏﾝﾎｰﾙ(180×120)	
特 5号ﾏﾝﾎｰﾙ(Φ150)	
特 6号ﾏﾝﾎｰﾙ(Φ180)	
特 7号ﾏﾝﾎｰﾙ(210×210)	
楕円マンホール	
矩形マンホール	
小口径マンホール	
マシンホール	
ポンプ付マンホール	
吐　口	
仮想マンホール	
管止め	
流域下水道ﾏﾝﾎｰﾙ	

桝	
20cm桝	
30cm桝	
0号マンホール桝	
雨水桝	
取付管のみ	
管止め及び小口径桝	

管　　渠	
幹線	
枝線	
幹線（圧送）	
枝線（圧送）	
幹線（雨水）	

記　載　例

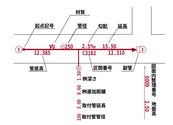

41-12

小美玉市公共下水道台帳施設平面図

令和七年三月作成

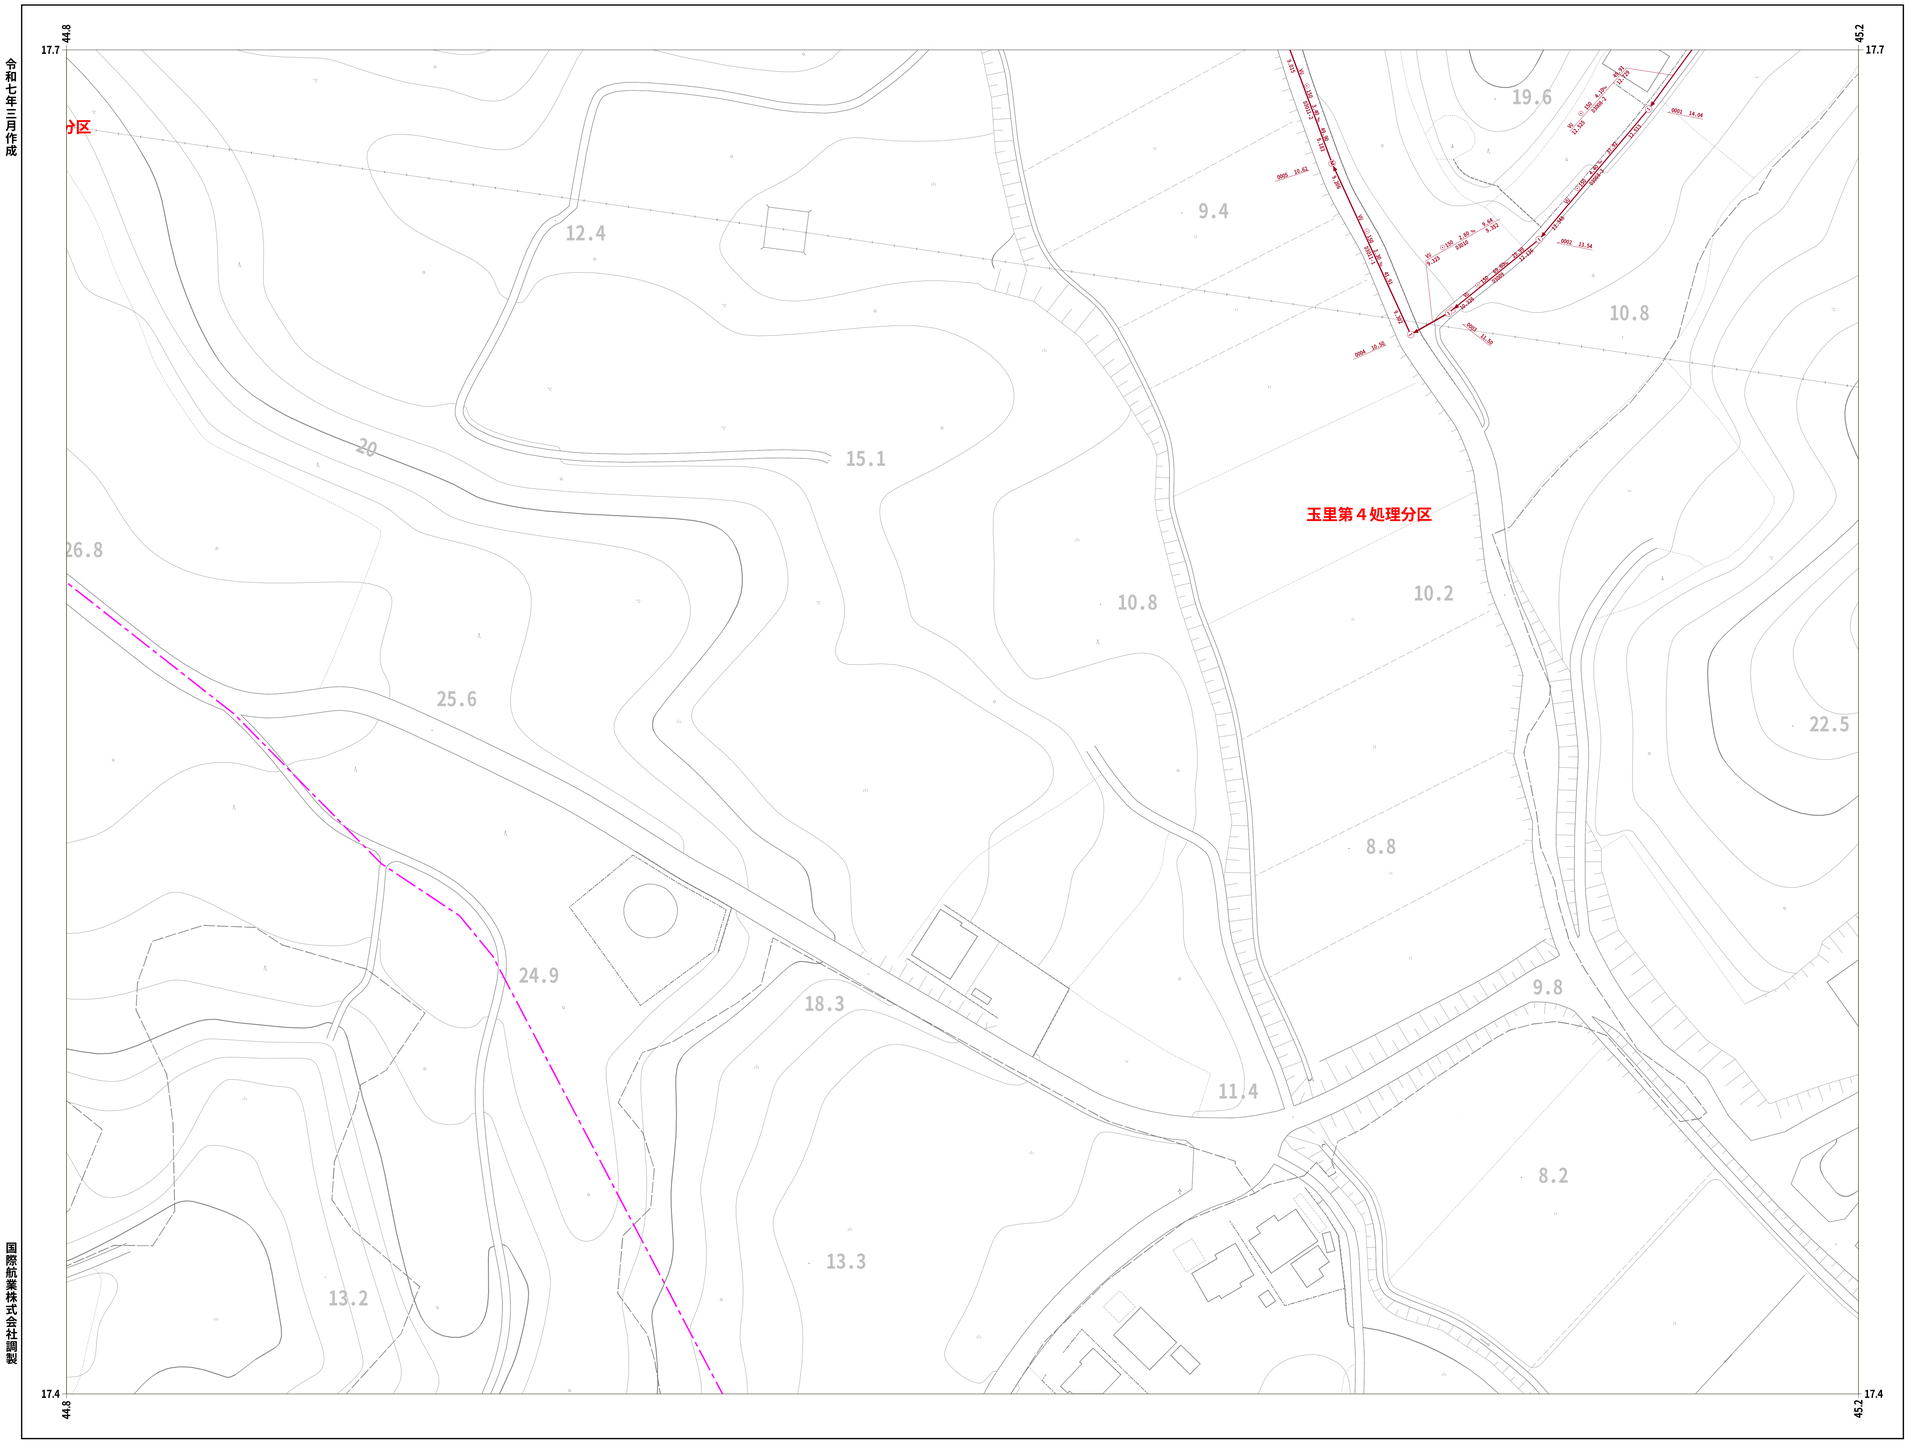

国際航業株式会社調製

小美玉市

41-12

1 : 500

0 10 20 40 60 80 100

41-01	41-02	41-03
	41-12	
41-21	41-22	

凡 例

人　　孔	
0号ﾏﾝﾎｰﾙ(円形Φ75)	
1号ﾏﾝﾎｰﾙ(円形Φ90)	
2号ﾏﾝﾎｰﾙ(円形Φ120)	
3号ﾏﾝﾎｰﾙ(円形Φ150)	
4号ﾏﾝﾎｰﾙ(円形Φ180)	
5号ﾏﾝﾎｰﾙ(210×120)	
6号ﾏﾝﾎｰﾙ(260×120)	
特殊マンホール	
特 1号ﾏﾝﾎｰﾙ(60×90)	
特 2号ﾏﾝﾎｰﾙ(120×120)	
特 3号ﾏﾝﾎｰﾙ(140×120)	
特 4号ﾏﾝﾎｰﾙ(180×120)	
特 5号ﾏﾝﾎｰﾙ(φ150)	
特 6号ﾏﾝﾎｰﾙ(φ180)	
特 7号ﾏﾝﾎｰﾙ(210×210)	
楕円マンホール	
矩形マンホール	
小口径マンホール	
マシンホール	
ポンプ付マンホール	
吐　口	
仮想マンホール	
管止め	
流域下水道ﾏﾝﾎｰﾙ	

桝	
20cm桝	
30cm桝	
0号マンホール桝	
雨水桝	
取付管のみ	
管止め及び小口径桝	

管　　渠	
幹線	
枝線	
幹線（圧送）	
枝線（圧送）	
幹線（雨水）	

記　載　例

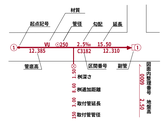

41-20

小美玉市公共下水道台帳施設平面図

令和七年三月作成

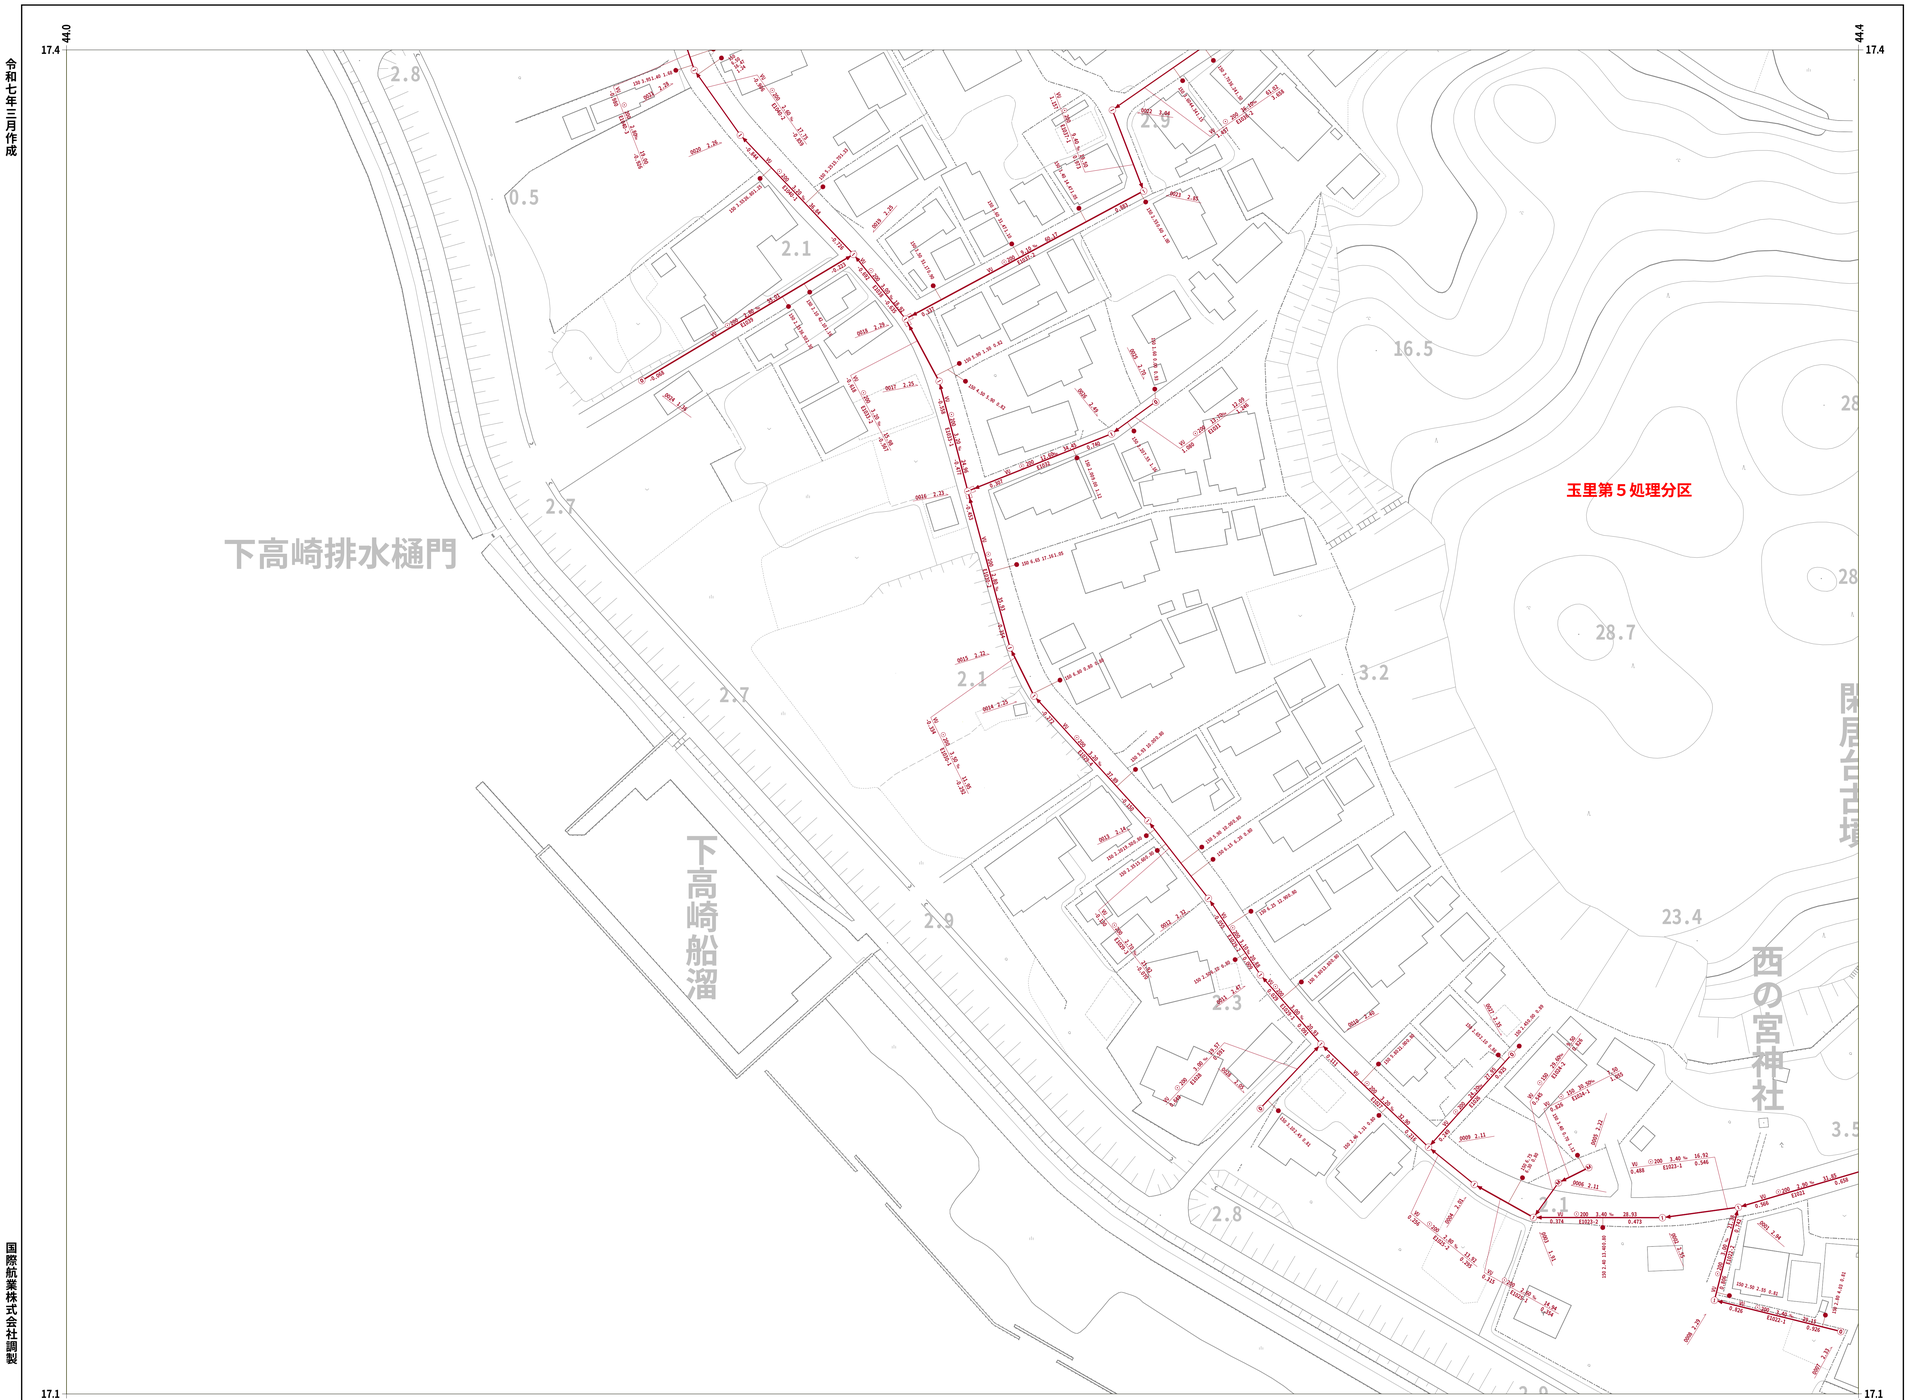

40-19	41-10	
	41-20	41-21

凡 例

人孔	
0号ﾏﾝﾎｰﾙ(円形Φ75)	
1号ﾏﾝﾎｰﾙ(円形Φ90)	
2号ﾏﾝﾎｰﾙ(円形Φ120)	
3号ﾏﾝﾎｰﾙ(円形Φ150)	
4号ﾏﾝﾎｰﾙ(円形Φ180)	
5号ﾏﾝﾎｰﾙ(210×120)	
6号ﾏﾝﾎｰﾙ(260×120)	
特殊マンホール	
特 1号ﾏﾝﾎｰﾙ(60×90)	
特 2号ﾏﾝﾎｰﾙ(120×120)	
特 3号ﾏﾝﾎｰﾙ(140×120)	
特 4号ﾏﾝﾎｰﾙ(180×120)	
特 5号ﾏﾝﾎｰﾙ(φ150)	
特 6号ﾏﾝﾎｰﾙ(φ180)	
特 7号ﾏﾝﾎｰﾙ(210×210)	
楕円マンホール	
矩形マンホール	
小口径マンホール	
マシンホール	
ポンプ付マンホール	
吐 口	
仮想マンホール	
管止め	
流域下水道ﾏﾝﾎｰﾙ	

桝	
20cm桝	
30cm桝	
0号 マンホール桝	
雨水桝	
取付管のみ	
管止め及び小口径桝	

管渠	
幹線	
枝線	
幹線（圧送）	
枝線（圧送）	
幹線（雨水）	

記 載 例

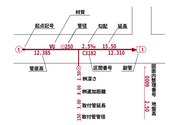

国際航業株式会社調製

1 : 500

0 10 20 40 60 80 100

41-20

41-21

小美玉市公共下水道台帳施設平面図

令和七年三月作成

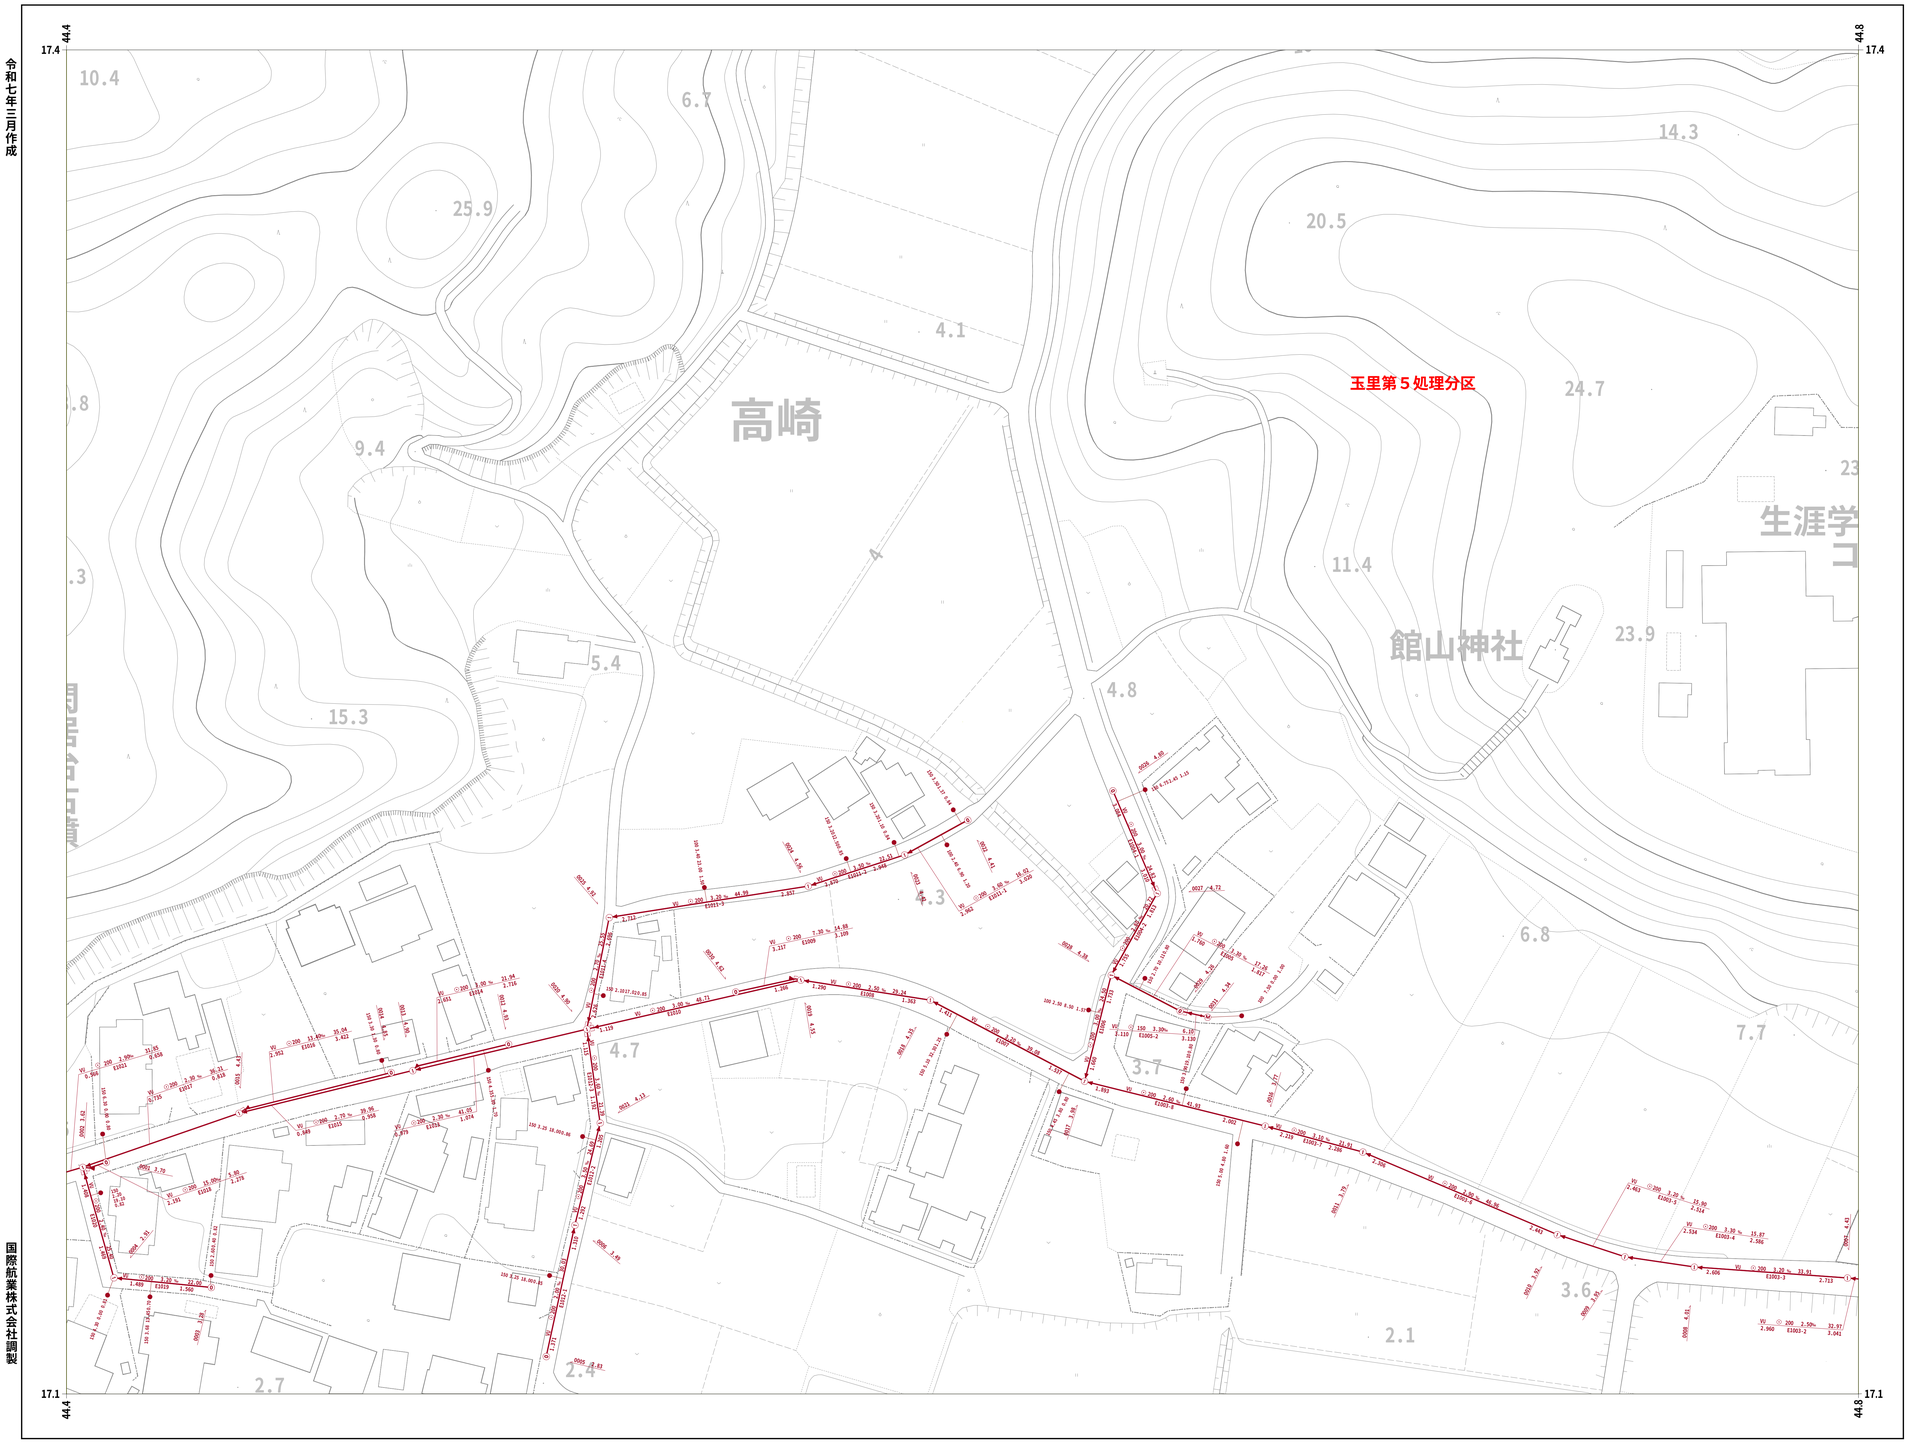

国際航業株式会社調製

小美玉市

1 : 500

0 10 20 40 60 80 100

41-21

41-10		41-12
41-20	41-21	41-22
		41-32

凡 例

人　　孔	
0号ﾏﾝﾎｰﾙ(円形Φ75)	
1号ﾏﾝﾎｰﾙ(円形Φ90)	
2号ﾏﾝﾎｰﾙ(円形Φ120)	
3号ﾏﾝﾎｰﾙ(円形Φ150)	
4号ﾏﾝﾎｰﾙ(円形Φ180)	
5号ﾏﾝﾎｰﾙ(210×120)	
6号ﾏﾝﾎｰﾙ(260×120)	
特殊マンホール	
特 1号ﾏﾝﾎｰﾙ(60×90)	
特 2号ﾏﾝﾎｰﾙ(120×120)	
特 3号ﾏﾝﾎｰﾙ(140×120)	
特 4号ﾏﾝﾎｰﾙ(180×120)	
特 5号ﾏﾝﾎｰﾙ(φ150)	
特 6号ﾏﾝﾎｰﾙ(φ180)	
特 7号ﾏﾝﾎｰﾙ(210×210)	
楕円マンホール	
矩形マンホール	
小口径マンホール	
マシンホール	
ポンプ付マンホール	
吐　口	
仮想マンホール	
管止め	
流域下水道ﾏﾝﾎｰﾙ	

桝	
20cm桝	
30cm桝	
0号マンホール桝	
雨水桝	
取付管のみ	
管止め及び小口径桝	

管　　渠	
幹線	
枝線	
幹線（圧送）	
枝線（圧送）	
幹線（雨水）	

記　載　例

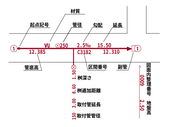

41-22

小美玉市公共下水道台帳施設平面図

令和七年三月作成

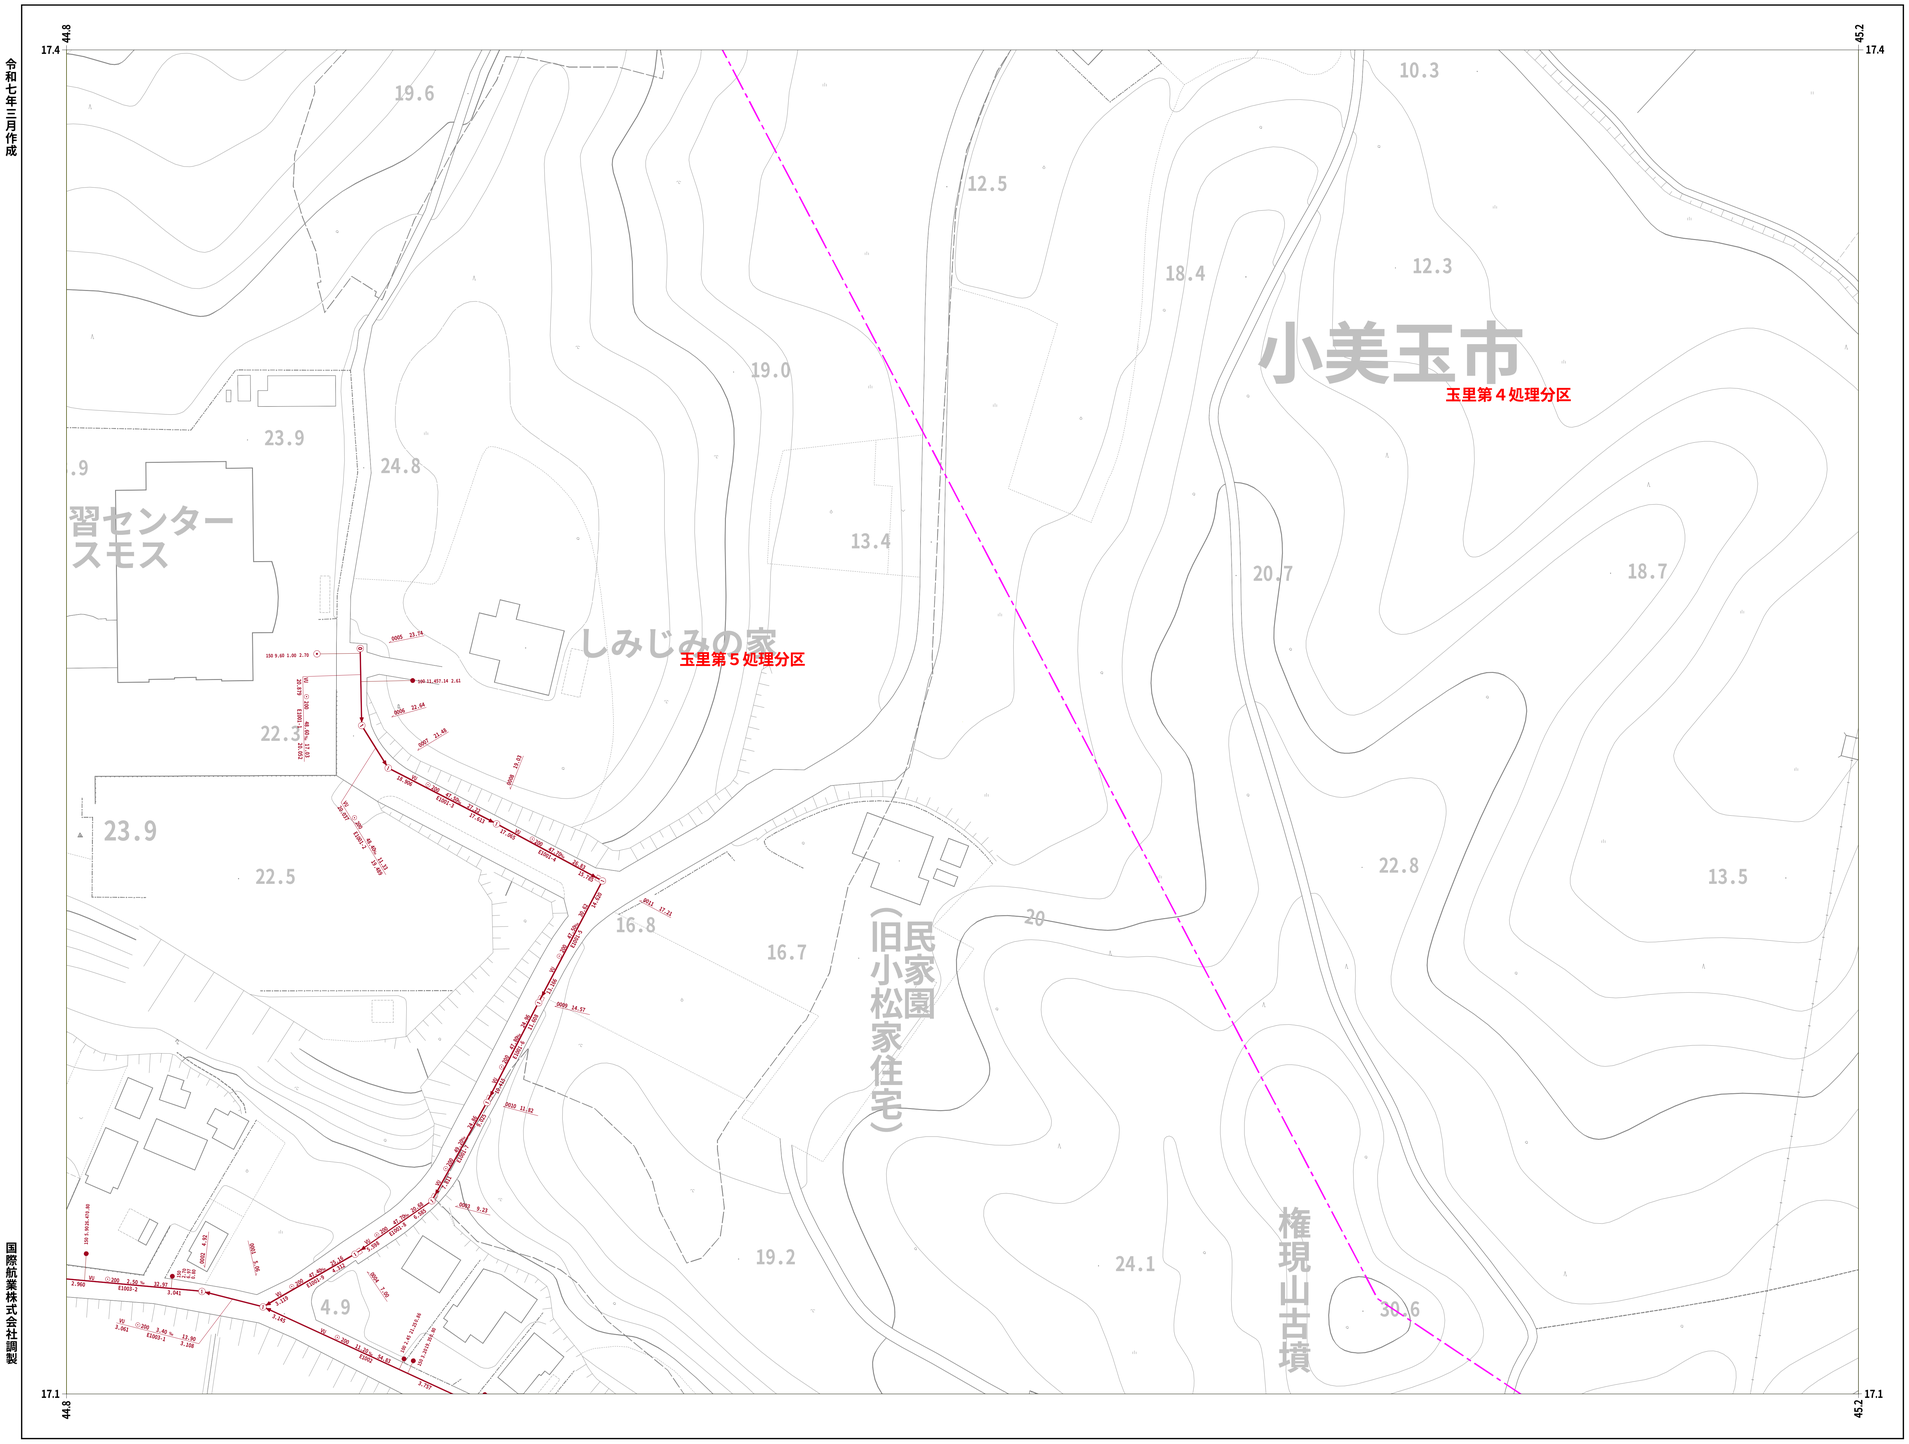

	41-12	
41-21	41-22	
	41-32	

凡　例

人　　孔	
0号ﾏﾝﾎｰﾙ(円形Φ75)	
1号ﾏﾝﾎｰﾙ(円形Φ90)	
2号ﾏﾝﾎｰﾙ(円形Φ120)	
3号ﾏﾝﾎｰﾙ(円形Φ150)	
4号ﾏﾝﾎｰﾙ(円形Φ180)	
5号ﾏﾝﾎｰﾙ(210×120)	
6号ﾏﾝﾎｰﾙ(260×120)	
特殊マンホール	
特1号ﾏﾝﾎｰﾙ(60×90)	
特2号ﾏﾝﾎｰﾙ(120×120)	
特3号ﾏﾝﾎｰﾙ(140×120)	
特4号ﾏﾝﾎｰﾙ(180×120)	
特5号ﾏﾝﾎｰﾙ(φ150)	
特6号ﾏﾝﾎｰﾙ(φ180)	
特7号ﾏﾝﾎｰﾙ(210×210)	
楕円マンホール	
矩形マンホール	
小口径マンホール	
マシンホール	
ポンプ付マンホール	
吐　口	
仮想マンホール	
管止め	
流域下水道ﾏﾝﾎｰﾙ	

桝	
20cm桝	
30cm桝	
0号マンホール桝	
雨水桝	
取付管のみ	
管止め及び小口径桝	

管	渠
幹線	
枝線	
幹線（圧送）	
枝線（圧送）	
幹線（雨水）	

記　載　例

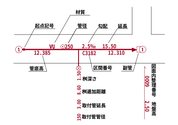

1 : 500

0　10　20　40　60　80　100

小美玉市

国際航業株式会社調製

41-22

小美玉市公共下水道台帳施設平面図

令和七年三月作成

41-21	41-22	
	41-32	

17.1 44.8 45.2 17.1

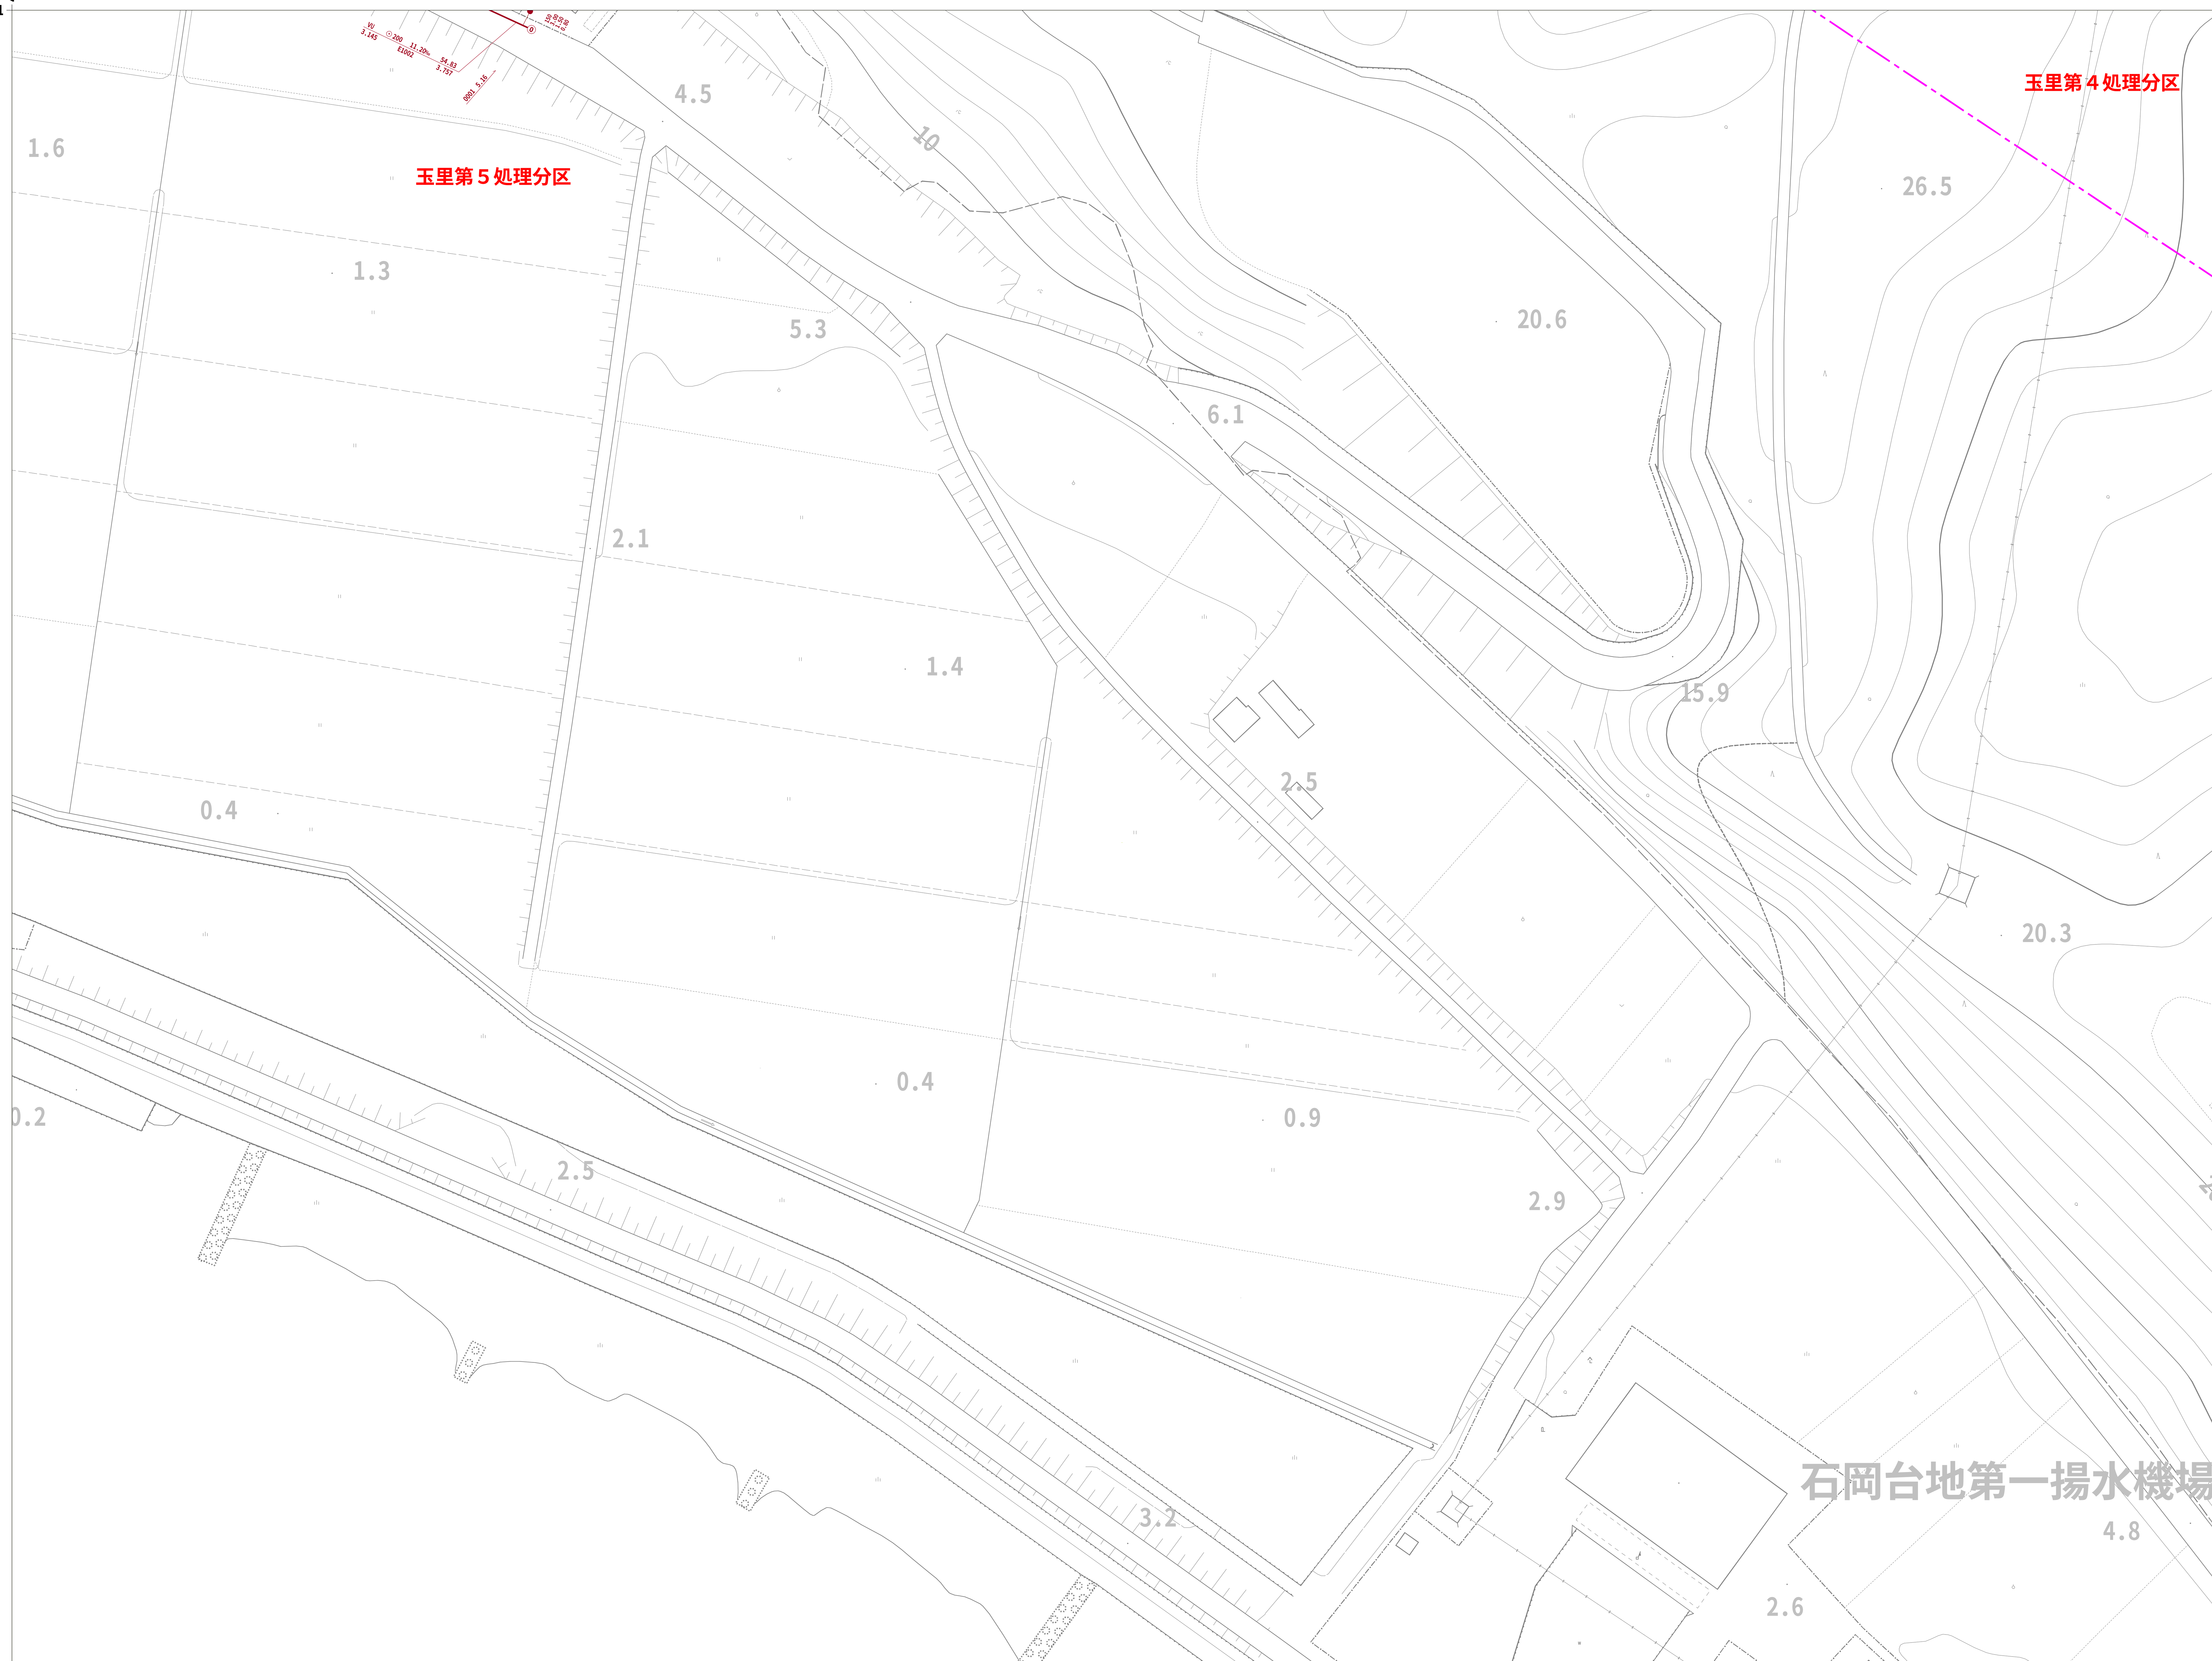

16.8 44.8 45.2 16.8

国際航業株式会社調製

凡例

人孔	
0号マンホール(円形Φ75)	
1号マンホール(円形Φ90)	
2号マンホール(円形Φ120)	
3号マンホール(円形Φ150)	
4号マンホール(円形Φ180)	
5号マンホール(210×120)	
6号マンホール(260×120)	
特殊マンホール	
特1号マンホール(60×90)	
特2号マンホール(120×120)	
特3号マンホール(140×120)	
特4号マンホール(180×120)	
特5号マンホール(φ150)	
特6号マンホール(φ180)	
特7号マンホール(210×210)	
楕円マンホール	
矩形マンホール	
小口径マンホール	
マシンホール	
ポンプ付マンホール	
吐口	
仮想マンホール	
管止め	
流域下水道マンホール	
桝	
20cm桝	
30cm桝	
0号マンホール桝	
雨水桝	
取付管のみ	
管止め及び小口径桝	
管渠	
幹線	
枝線	
幹線（圧送）	
枝線（圧送）	
幹線（雨水）	

記載例

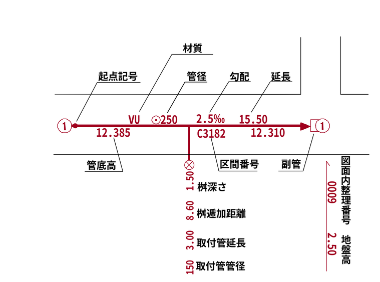

小美玉市

1 : 500

0 10 20 40 60 80 100

42-02

小美玉市公共下水道台帳施設平面図

令和七年三月作成

国際航業株式会社調製

小美玉市

42-02

1 : 500

0 10 20 40 60 80 100

32-91	32-92	
	42-02	

凡 例

人孔	
0号マンホール(円形Φ75)	
1号マンホール(円形Φ90)	
2号マンホール(円形Φ120)	
3号マンホール(円形Φ150)	
4号マンホール(円形Φ180)	
5号マンホール(210×120)	
6号マンホール(260×120)	
特殊マンホール	
特1号マンホール(60×90)	
特2号マンホール(120×120)	
特3号マンホール(140×120)	
特4号マンホール(180×120)	
特5号マンホール(Φ150)	
特6号マンホール(Φ180)	
特7号マンホール(210×210)	
楕円マンホール	
矩形マンホール	
小口径マンホール	
マシンホール	
ポンプ付マンホール	
吐 口	
仮想マンホール	
管止め	
流域下水道マンホール	

桝	
20cm桝	
30cm桝	
0号マンホール桝	
雨水桝	
取付管のみ	
管止め及び小口径桝	

管 渠	
幹線	
枝線	
幹線（圧送）	
枝線（圧送）	
幹線（雨水）	
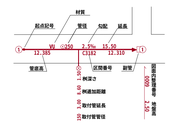
記 載 例