


位置図

- ・工事名：7防交第6号
市道234号線(玉4号線)事業地管理工事
- ・距離：L=110m
- ・工事期間：令和8年1月17日から令和8年1月25日
- ・交通規制：全面通行止め（歩行者通行不可）
9：00～16：00

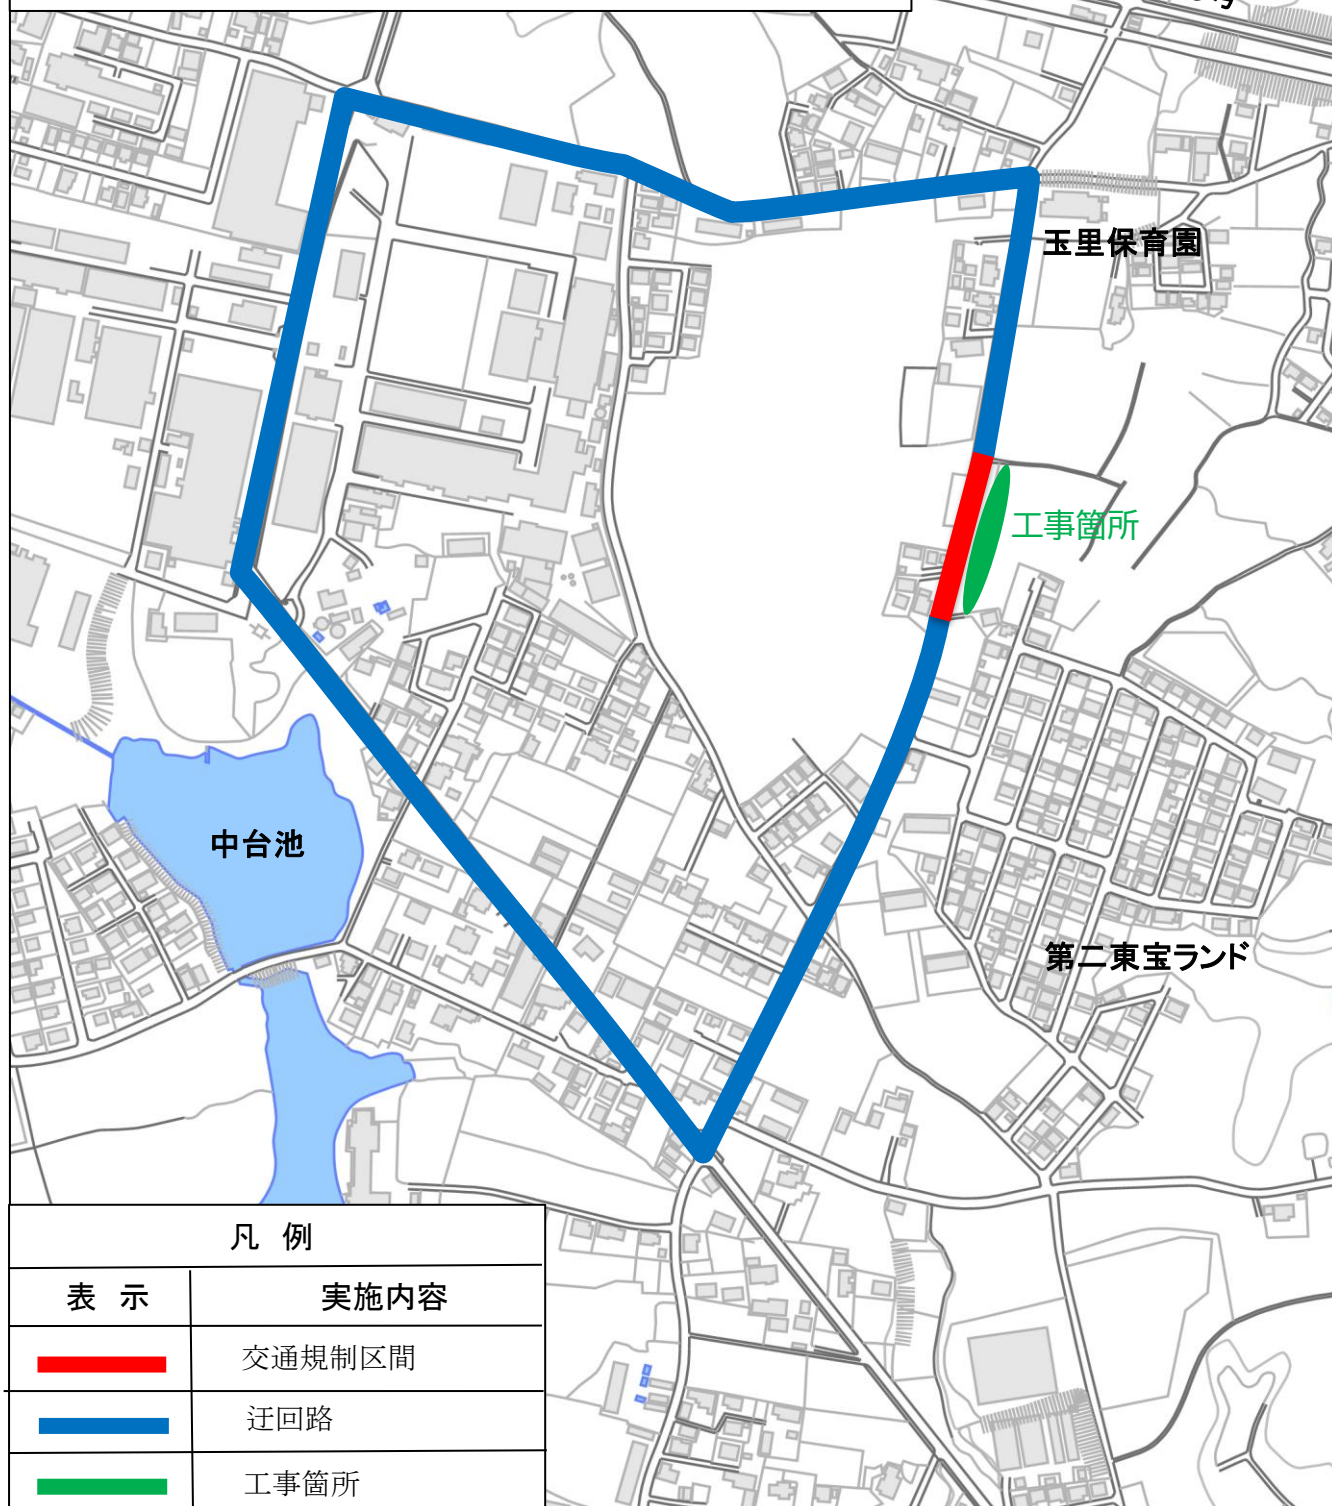

縮尺 1 : 5000

100 50 0